


строеж: „Рехабилитация, по технология „Облицовка с втвърдяване на място (СІРР), на уличен канал по бул. „Петко Ю. Тодоров“, от съществуваща ревизионна шахта пред бл. 3 до съществуваща ревизионна шахта на кръстовището с ул. „Нишава“, участъци: 50/75 бетон - 50м. и 60/90 бетон - 145м.; ж.к. „Стрелбище“, СО - район „Триадица““

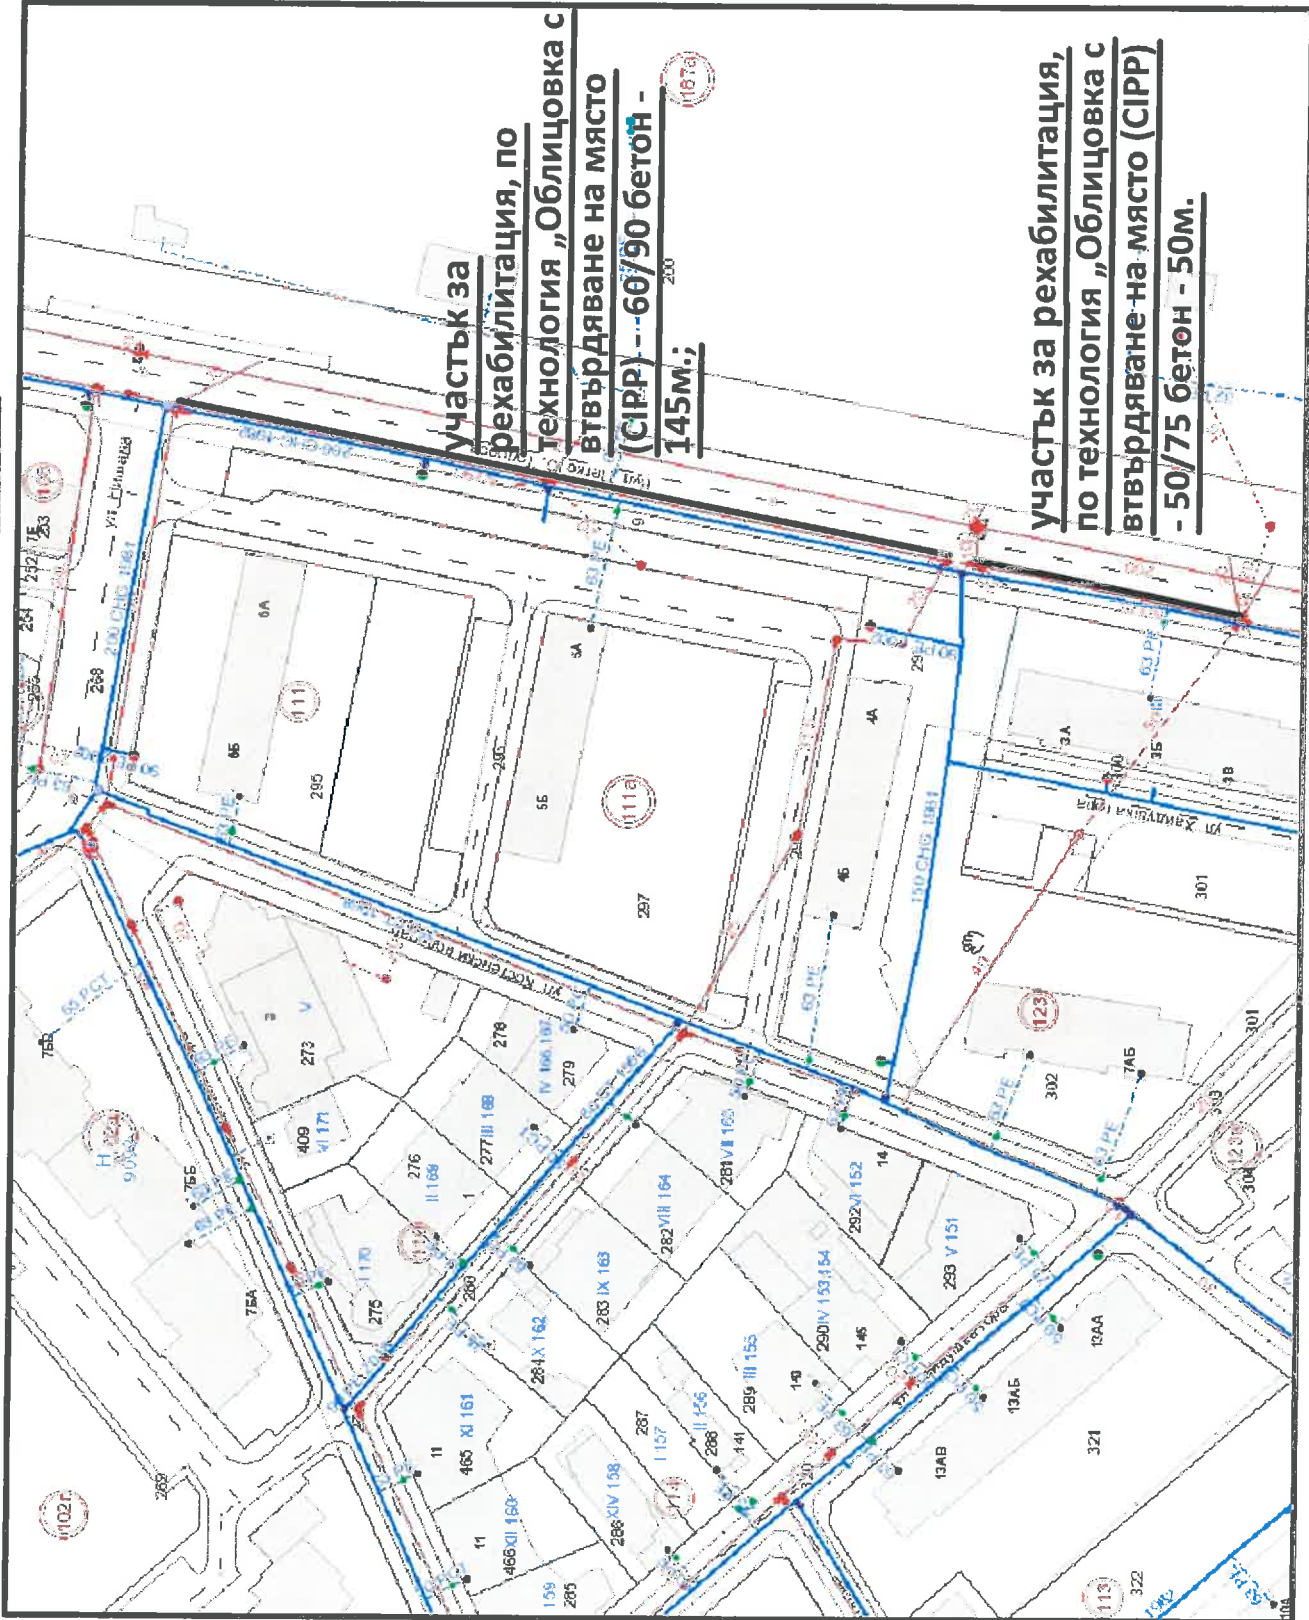

Участък за рехабилитация, по технология „Облицовка с втвърдяване на място (СІРР) -- 60/90 бетон - 145м.;

Участък за рехабилитация, по технология „Облицовка с втвърдяване на място (СІРР) - 50/75 бетон - 50м.