




Разрез А-А

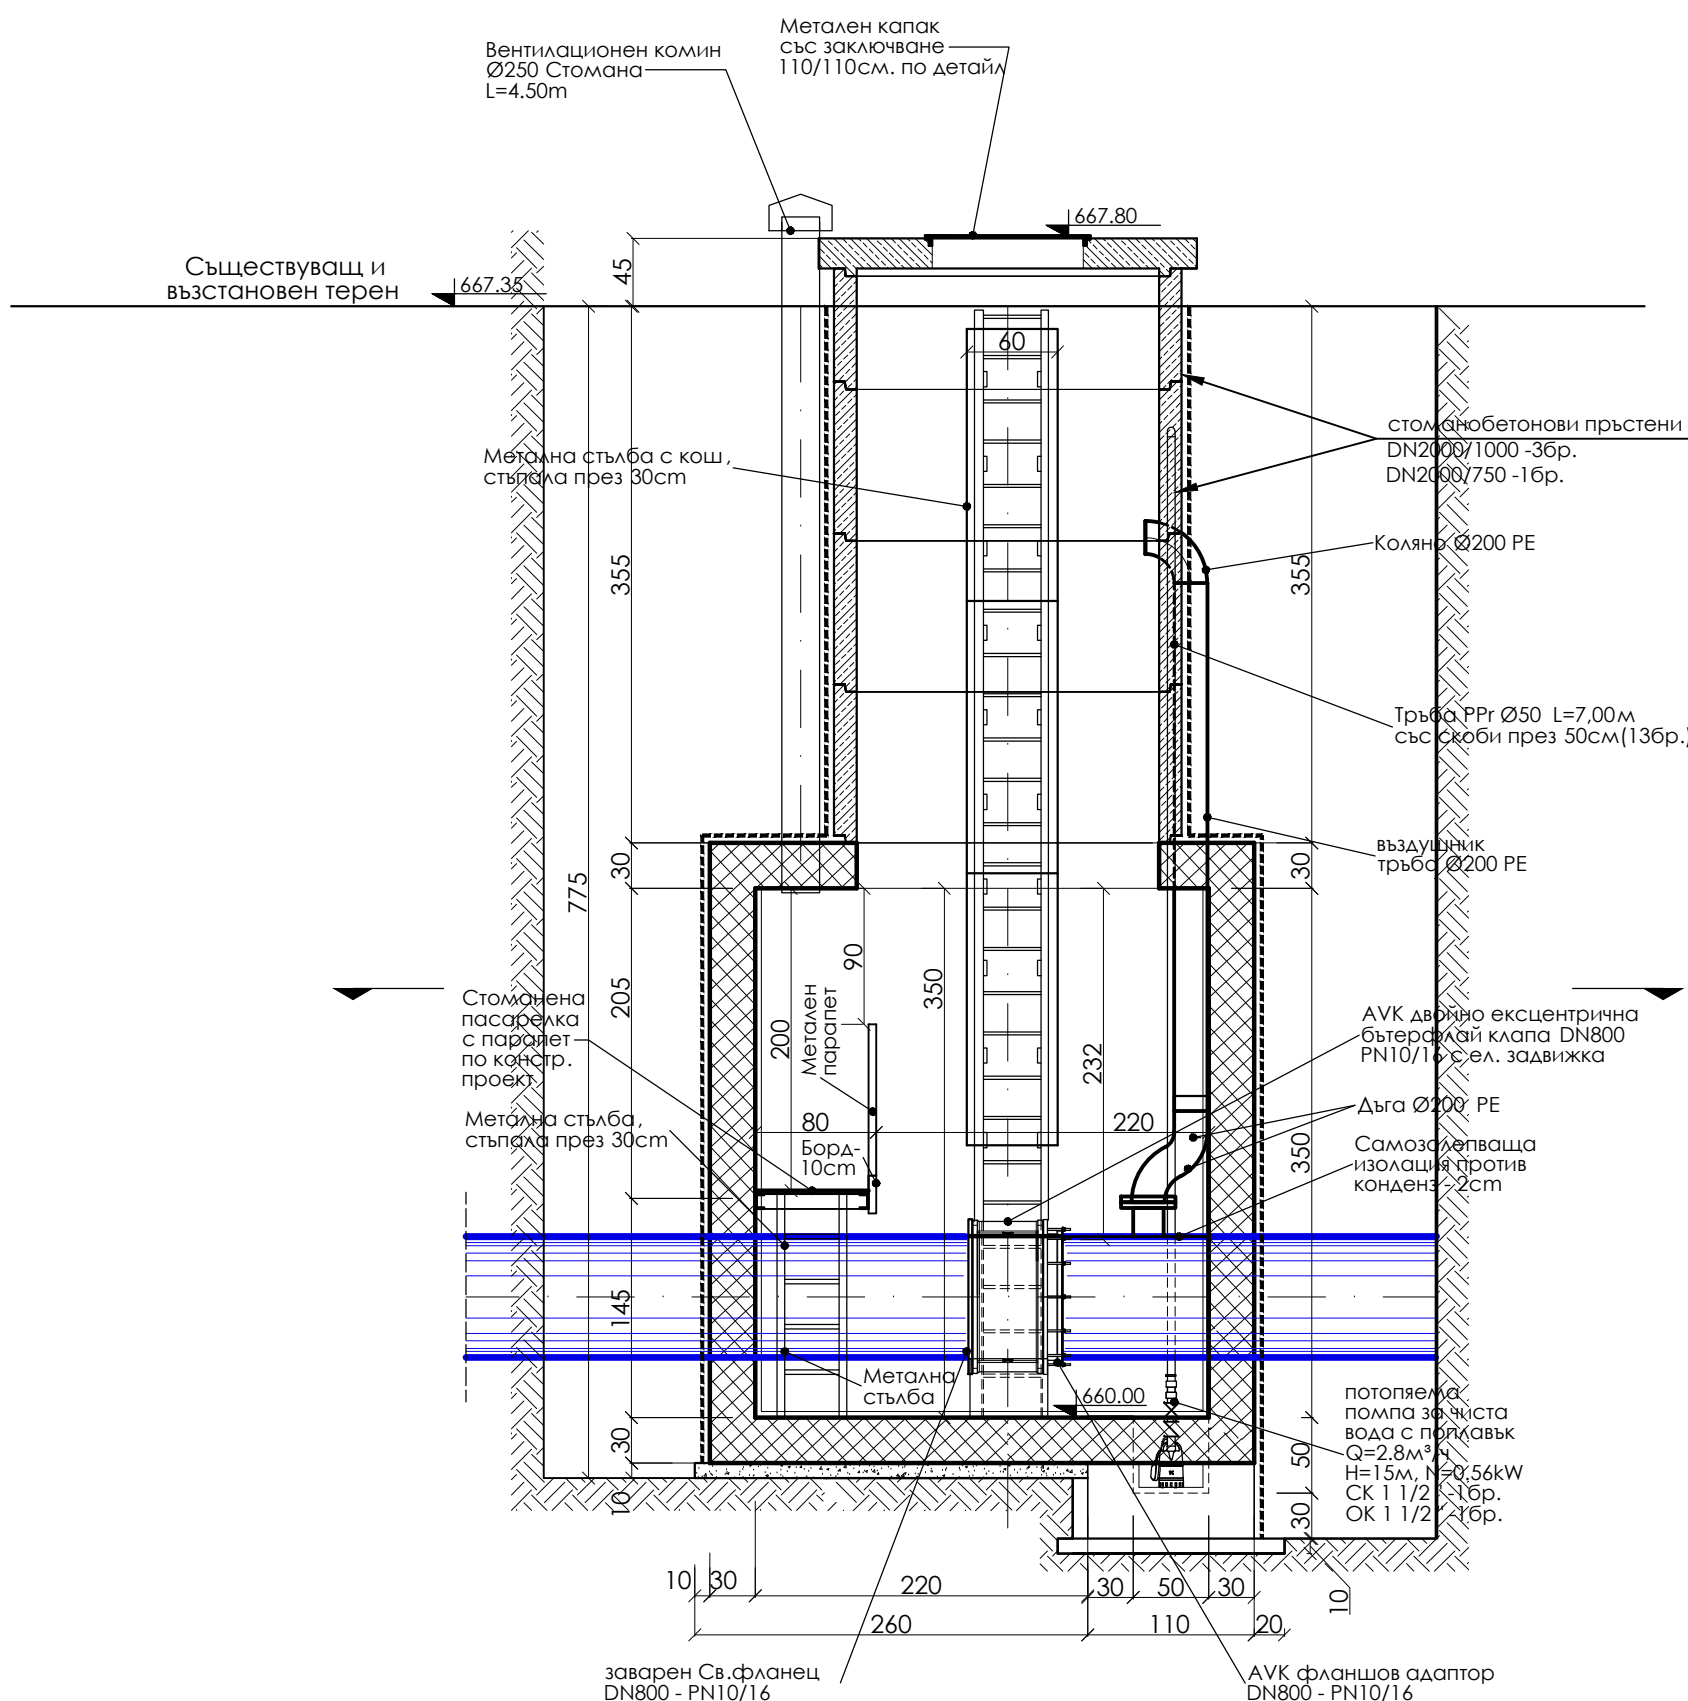

Разрез Б-Б

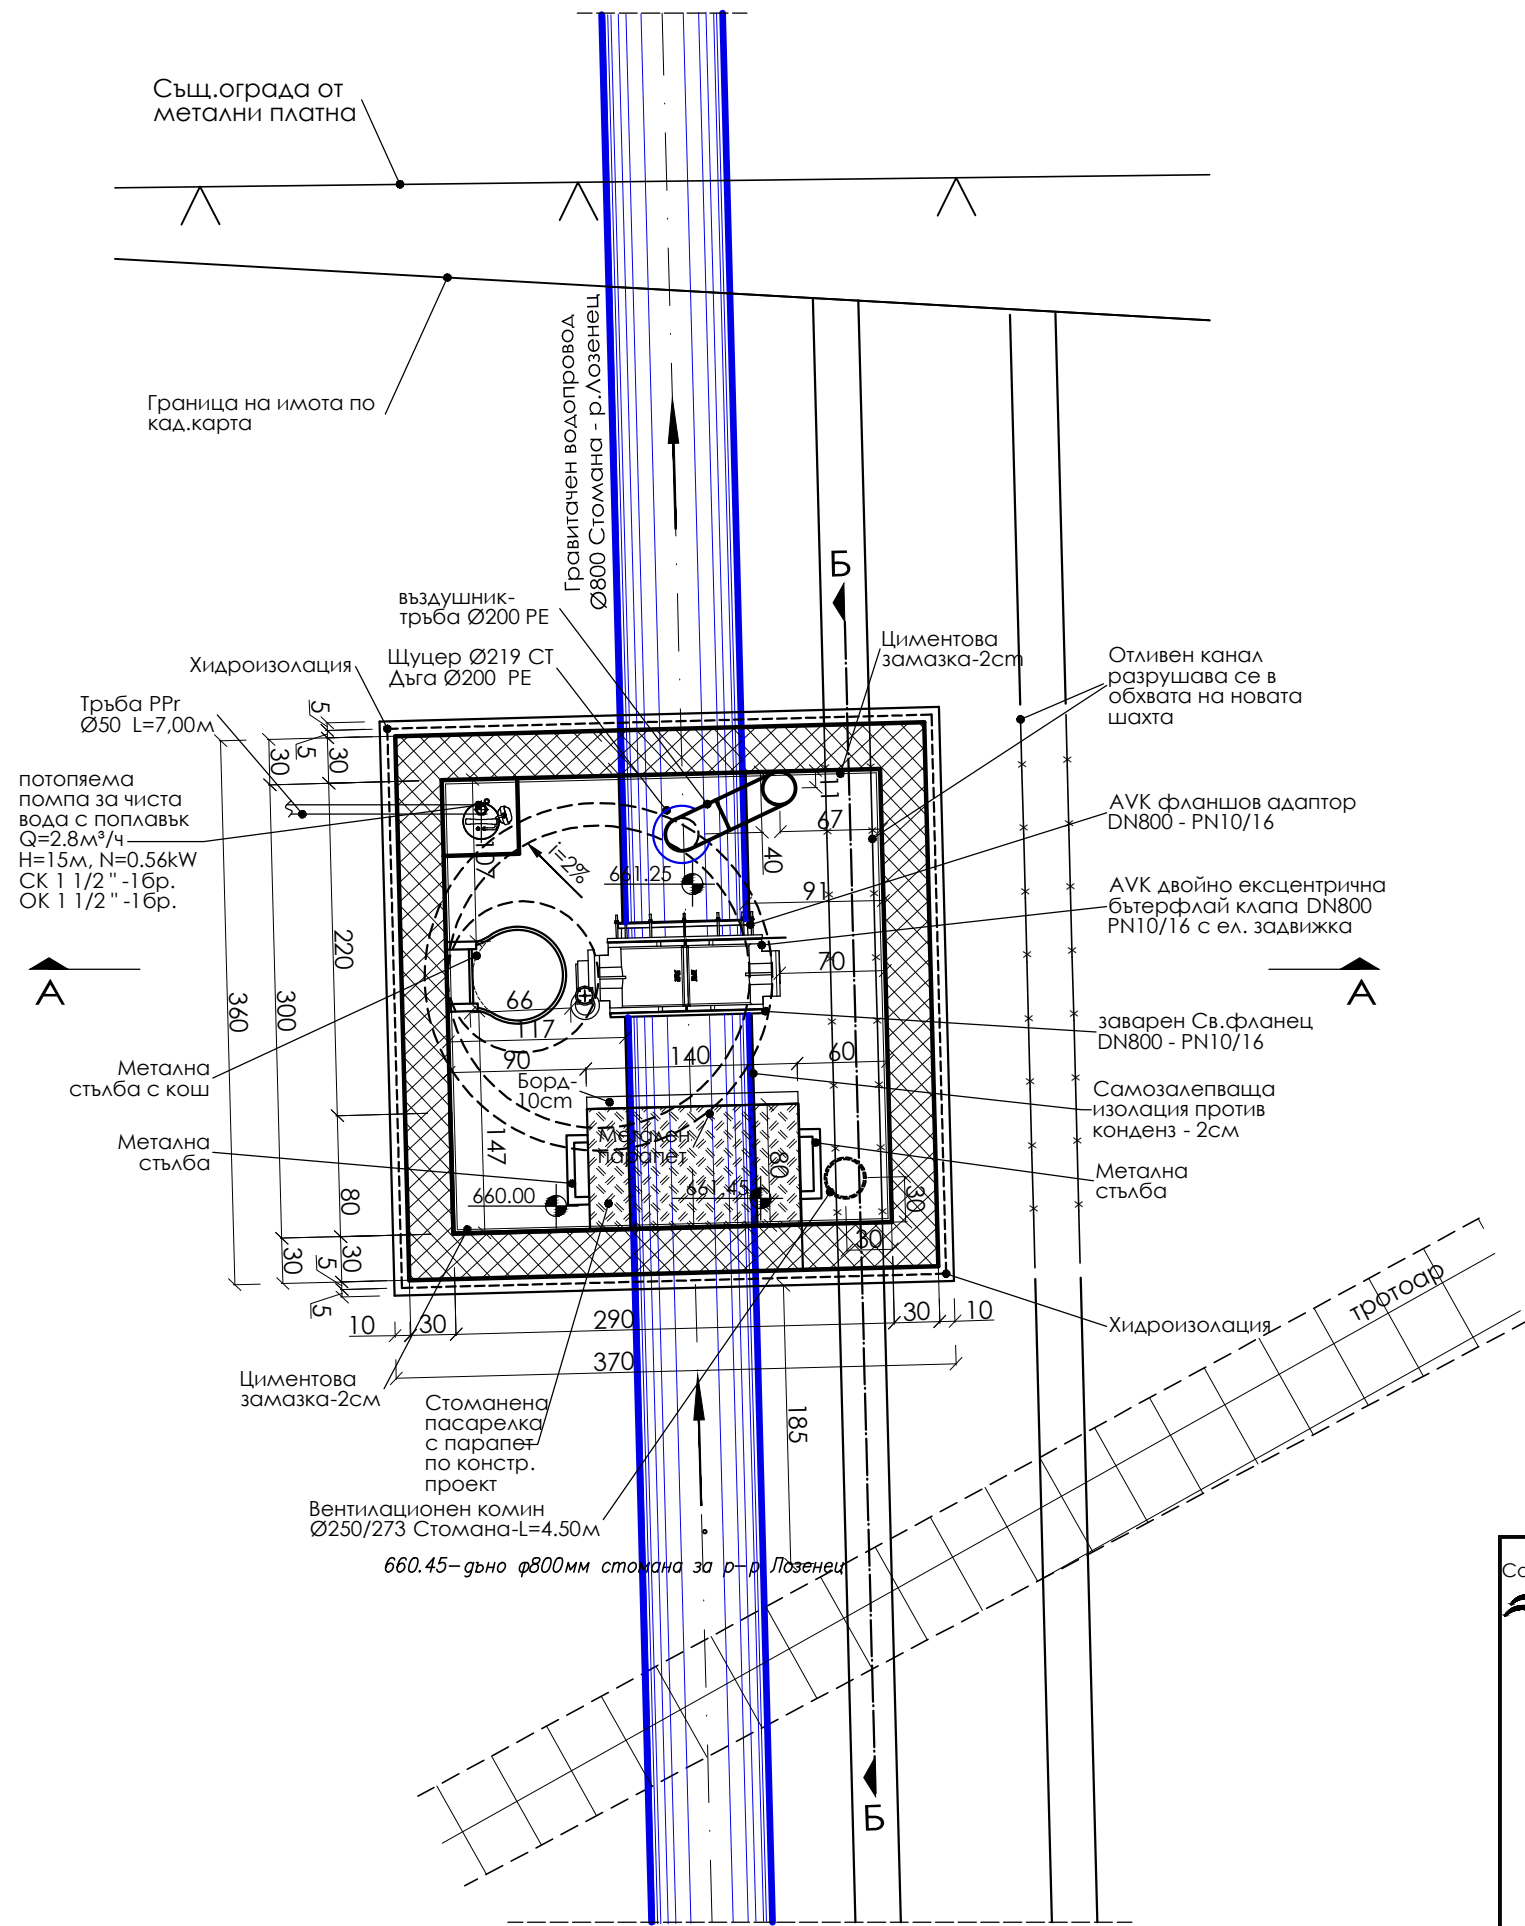

План на шахта

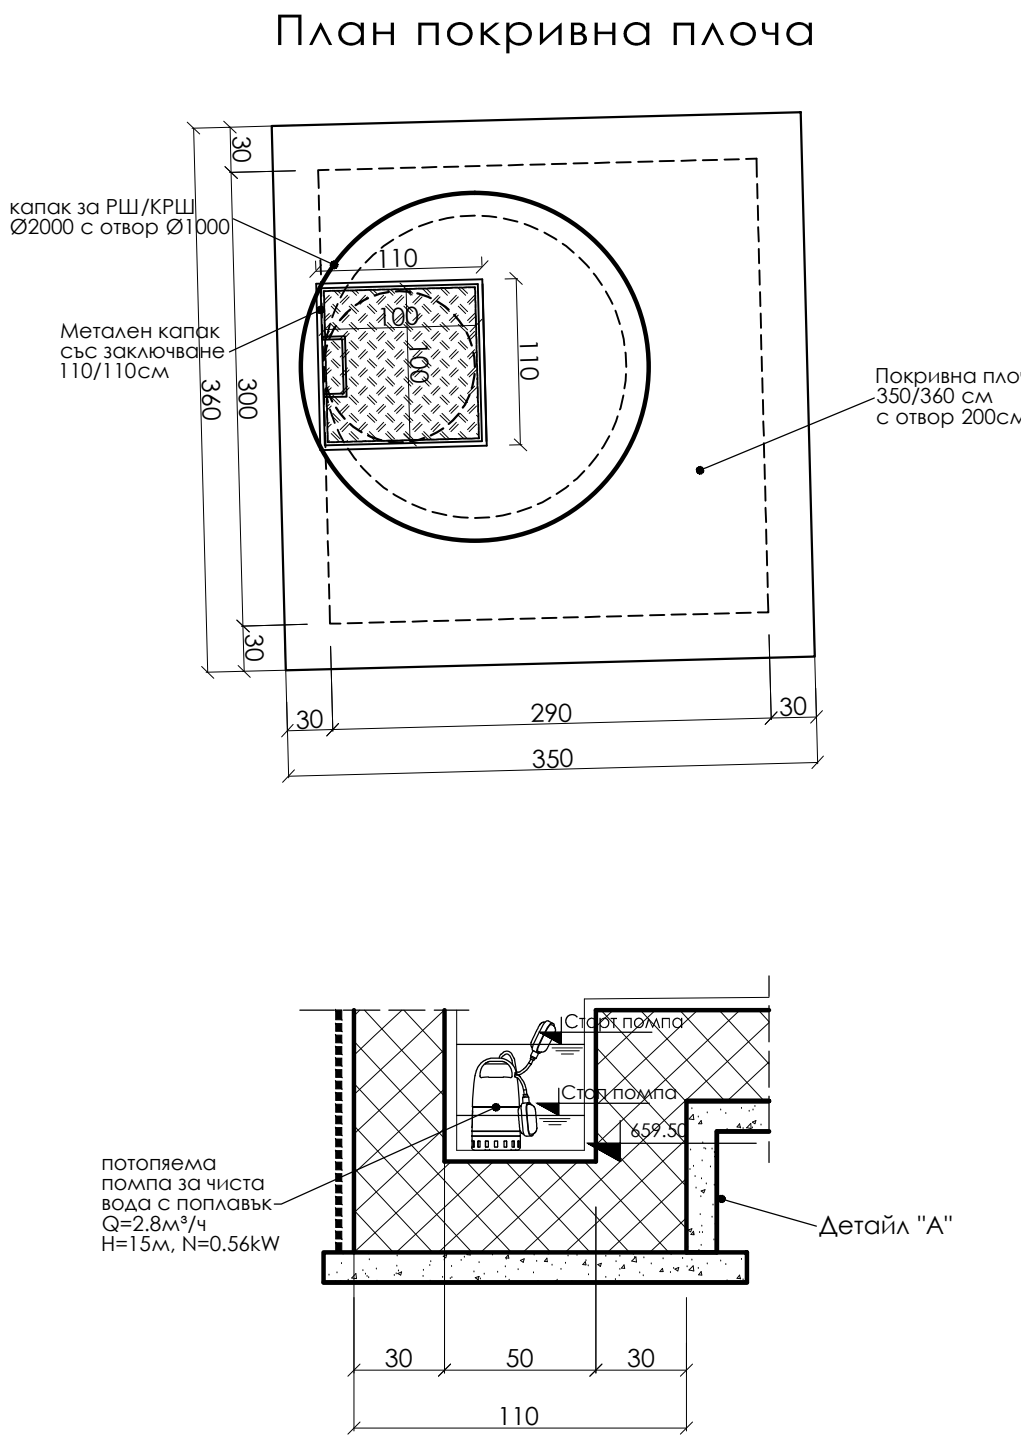

Софийска вода	ВЪЗЛОЖИТЕЛ	Столична община чрез концесионер "Софийска вода" АД	
	ОБЕКТ	Шахта за спирателен кран на столанен водопровод Ø800мм в охранителната зона на обект „Шахта Симеонова“, УПИ VII-10 с идентификатор по КК 68134.1972.980, кв.1а, бул.“Симеоновско шосе“, в.з. Симеоново – север, гр. София	ЧАСТ: ВОДОСНАБДЯВАНЕ
	ЧЕРТЕЖ	ДЕТАЙЛ НА ШАХТА ЗА СПИРАТЕЛЕН КРАН	ФАЗА: РП
	ПРОЕКТАНТИ	инж. А. ГАРАГУШКОВА	ДАТА: 2018г.
	Р.А. ОТДЕЛ	инж. И. ВАНКОВ	М: 1:40
София 1715 ж.к. Младост 4 Бизнес Парк София сграда 2А телефон: +359 2 812 24 33 факс: +359 2 812 24 35 www.sofiyavoda.bg	ПРОЕКТАНТ	инж. Х. НЕДЕЛЧЕВА	ЛИСТ: 2/2
	ПРОЕКТАНТ		
	ВЪЗЛОЖИТЕЛ	инж. В. КОНЕВ	