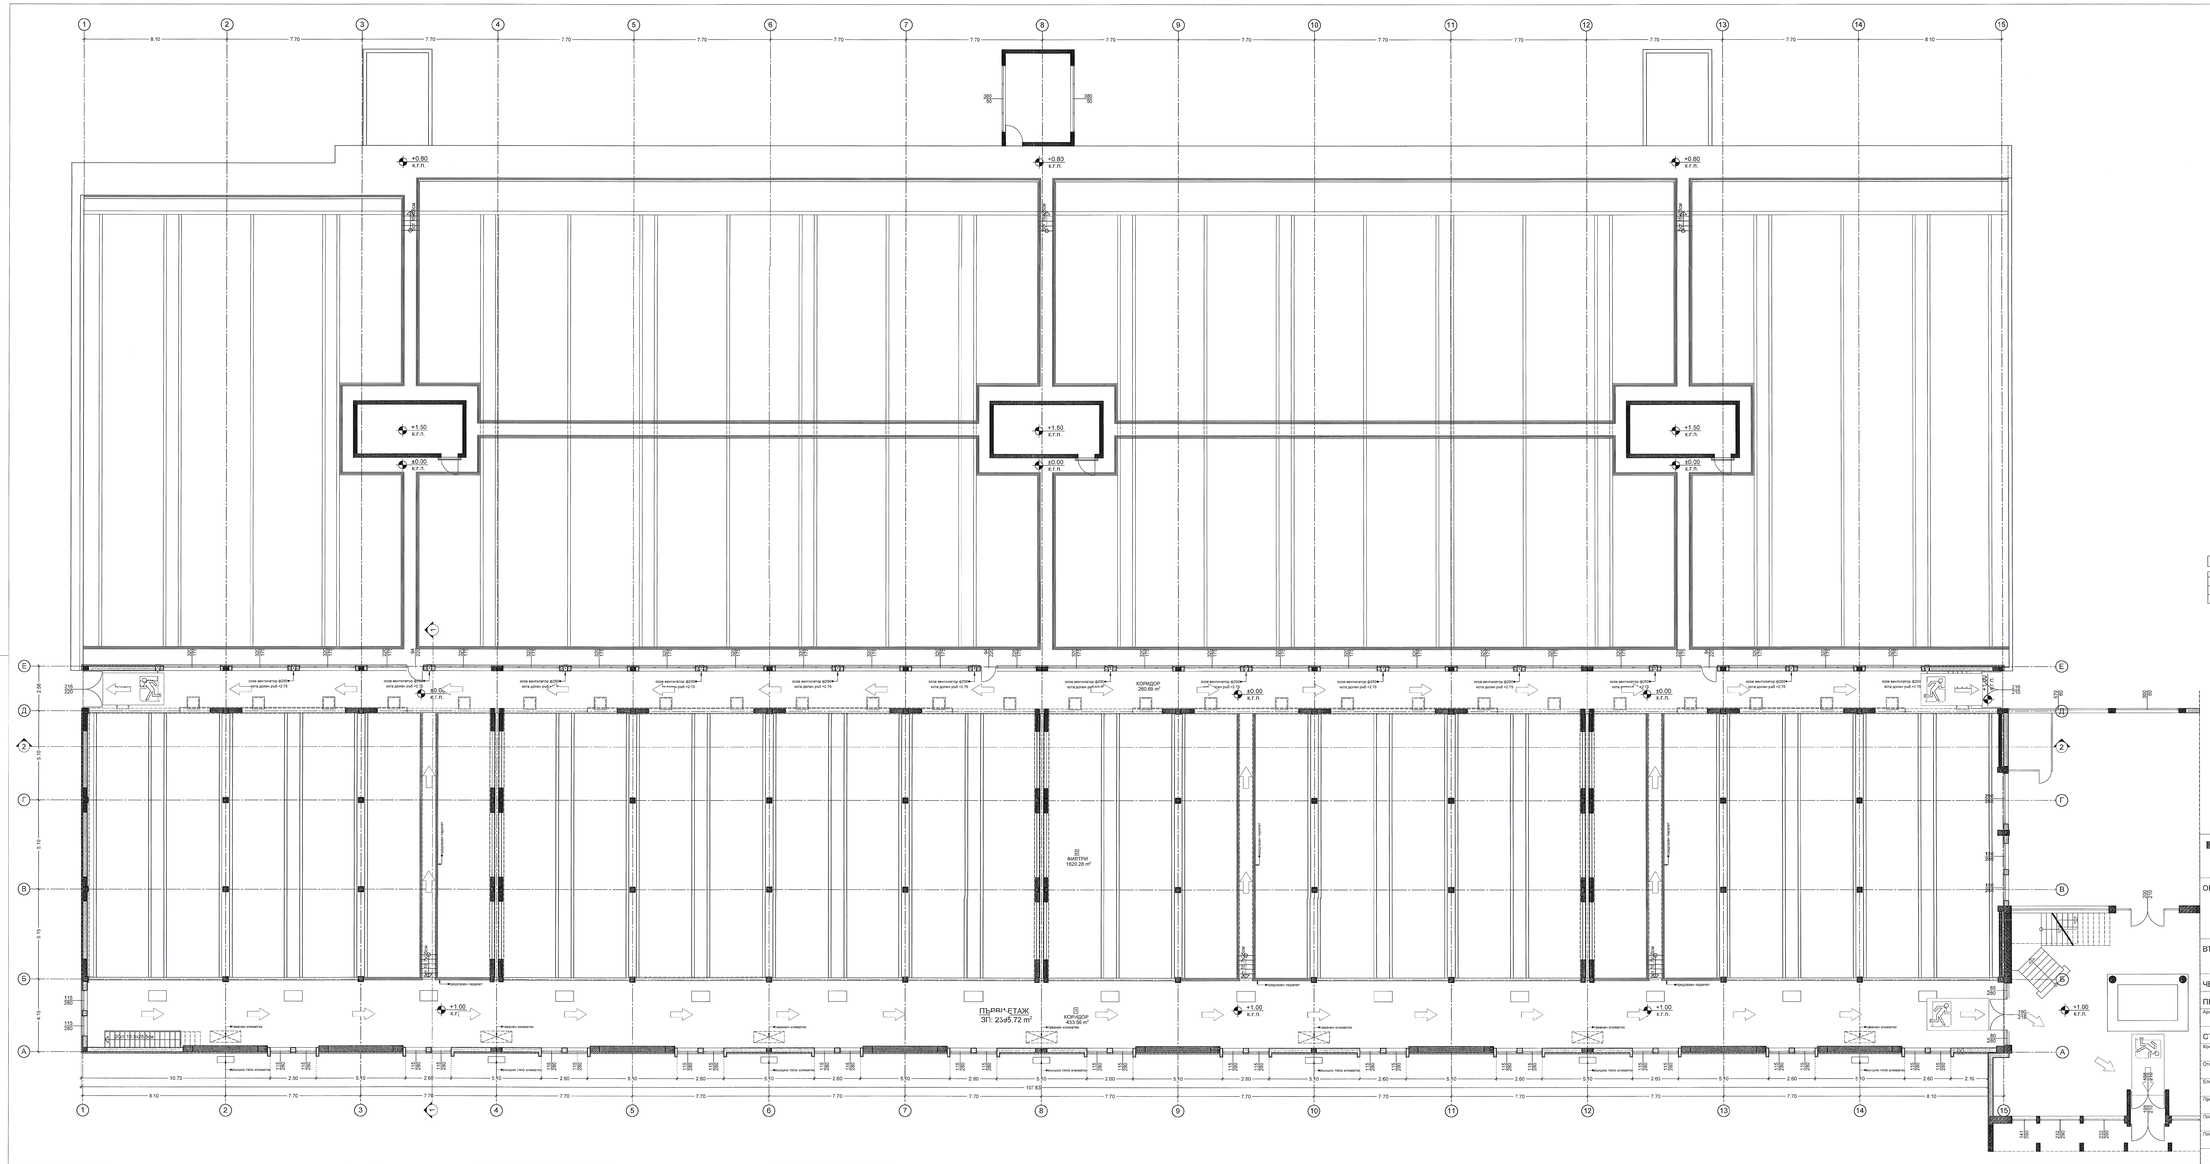
КОРИДОР
260.89 m²
ФИЛТРИ
1620.28 m²
КОРИДОР
433.58 m²
ПЪРВИ ЕТАЖ
ЗП: 2345.72 m²
+0.80
к.г.п.
+1.50
к.г.п.
±0.00
к.г.п.
+1.00
к.г.п.
осов вентилатор ф250
кота долен ръб +2.15
фасадно скеле
фасадно скеле
фасадно скеле