СИТУАЦИЯ
М 1:500

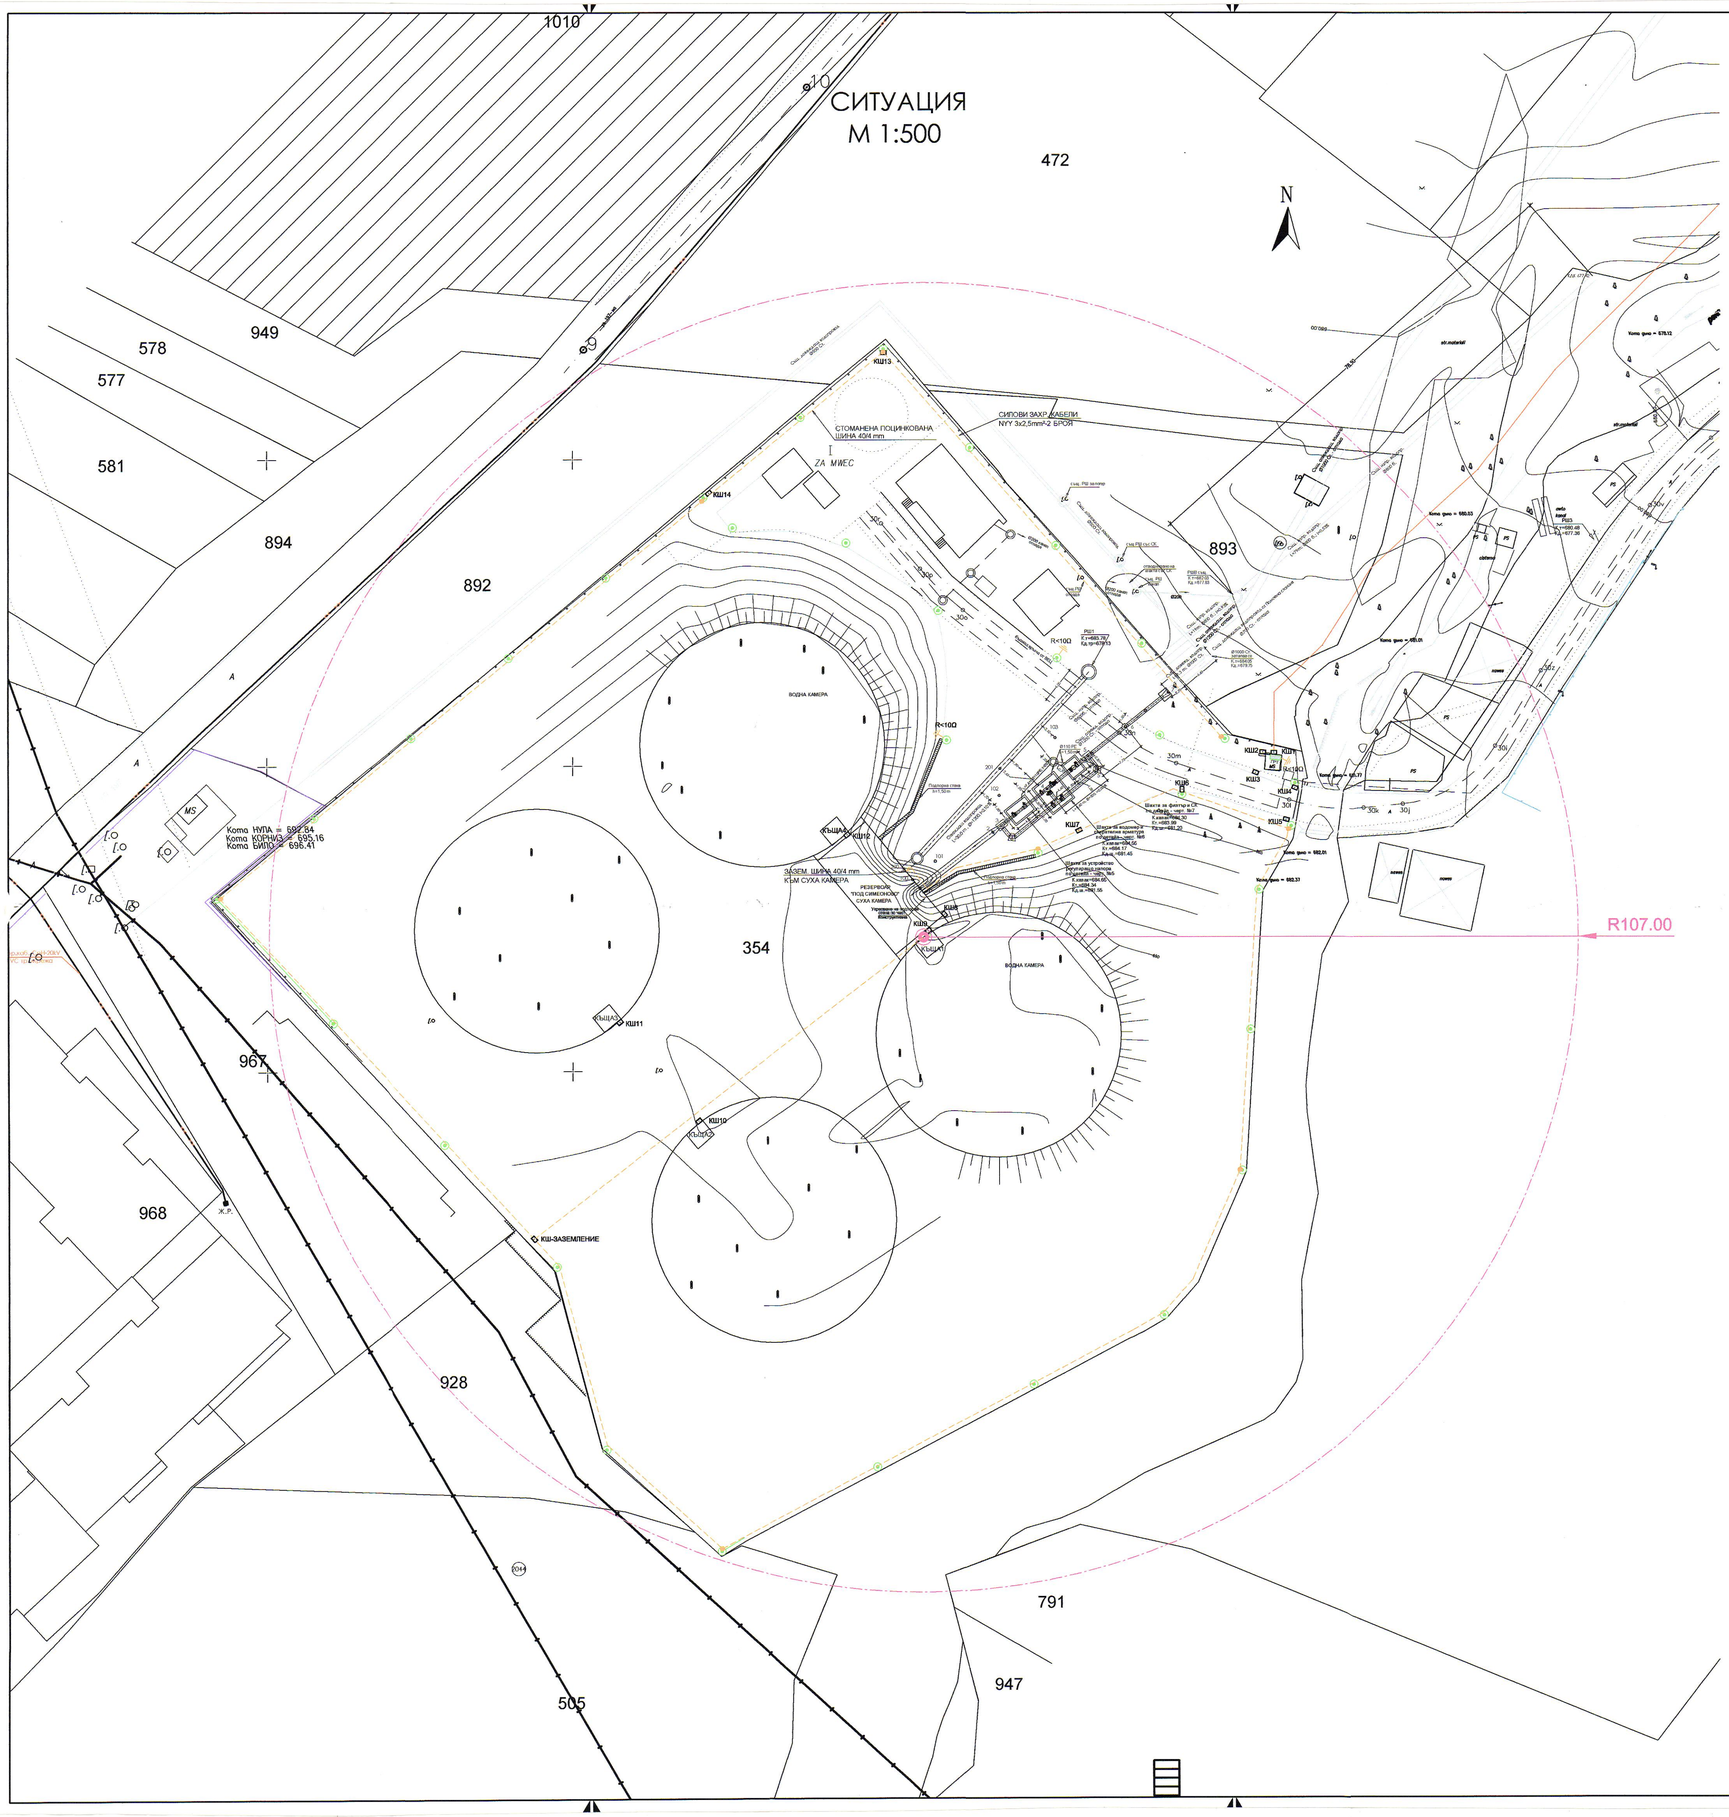

ЛЕГЕНДА:

- МЪЛНИЕПРИЕМНИК
- МЪЛНИЕЗАЩИТНА ЗОНА
- ЗАЗЕМИТЕЛНА ШИНА 40/4 mm
- ПРИСЪЕДИНЯВАНЕ КЪМ ЗАЗ. КОНТУР НА СТЪЛБ ЗА ПАРКОВ ОСВЕТИТЕЛ
- СТЪЛБ ЗА ОСВЕТЛЕНИЕ С ТИП ПАРКОВ ОСВЕТИТЕЛ, НЛВН-70W

"Инвестиционно консултантска компания" Консултант: .....

В качеството си на ..... упълномощен от ..... (инж. ..... Т. Антова) представляващ Столична община "Софийска вода" АД

ЗАБЕЛЕЖКИ:

1. МЪЛНИЕЗАЩИТНАТА ИНСТАЛАЦИЯ ЩЕ СЕ ИЗПЪЛНИ С МЪЛНИЕПРИЕМНИК, С ИЗПРЕВАРВАЩО ДЕЙСТВИЕ.
2. ВРЪЗКАТА МЕЖДУ ЗАЗЕМИТЕЛНА И МЪЛНИЕЗАЩИТНАТА ИНСТАЛАЦИЯ ЩЕ СЕ ОСЪЩЕСТВИ В КАБЕЛНАТА ШАХТА ПОКАЗАНА НА ЧЕРТЕЖА.
3. ВЪНШНИЯТ ЗАЗЕМИТЕЛЕН КОНТУР ЩЕ БЪДЕ НАПРАВЕН ОТ СТОМАНЕНА ПОЦИНКОВАНА ШИНА 40/4 mm.
4. НА ПОКАЗАНИТЕ НА ЧЕРТЕЖА МЕСТА СЕ ПРАВИ ВРЪЗКА МЕЖДУ ЗАЗЕМИТЕЛНИЯ КОНТУР И ТОЧНО ПОКАЗАНИТЕ СТЪЛБОВЕ ЗА РАЙОННО ОСВЕТЛЕНИЕ.
5. ВСИЧКИ МЕТАЛНИ ЧАСТИ, КОИТО МОГАТ ДА ПОПАДНАТ ПОД ДОПУСТИМО НАПРЕЖЕНИЕ ДА БЪДАТ ПРИСЪЕДИНЕНИ КЪМ ЗАЗЕМИТЕЛНИЯ КОНТУР.
6. ВЪНШНИЯТ ЗАЗЕМИТЕЛЕН КОНТУР ДА СЕ ПОЛОЖИ В ИЗКОП С ДЪЛБОЧИНА 0,7 m И НА РАЗСТОЯНИЕ 1 m ОТ ОГРАДАТА.
7. ЗАЗЕМИТЕЛНОТО СЪПРОТИВЛЕНИЕ ТРЯБВА ДА БЪДЕ ПО-МАЛКО ОТ 4 Ω, ИЗМЕРЕНО ПРЕЗ СУХ СЕЗОН НА ГОДИНАТА.

Направление "АРХИТЕКТУРА И ГРАДОУСТРОЙСТВО" СЪГЛАСУВА СЕ

СУПБЗН ШЕСТА СПБЗН - СОФИЯ СЪГЛАСУВАН

КАМАРА НА ИНЖЕНЕРИТЕ В ИНВЕСТИЦИОННОТО ПРОЕКТИРАНЕ Регистрационен № 41546 КИИП ЕАСТ инж. ТОДОР АТАНАСОВ ЛУЛЧЕВ ПЪЛНА ПРОЕКТАНТСКА ПРАВОСПОСОБНОСТ

ИЗМ.	АРХ.	СК	ГЕОДЕЗИЯ	ПЪТНА	ПБЗ	ПБ
2						
1						
0						

СЪГЛАСУВАЛИ СПЕЦИАЛИСТИ (ИМЕ, ПОДПИС)

ВЪЗЛОЖИТЕЛ	Столична община чрез концесионер "Софийска вода" АД с пълномощно рег.№СО-КО-17-147/08.05.2013г.	Софийска вода

ОБЕКТ: РЕХАБИЛИТАЦИЯ НА РЕЗЕРВОАР "ПОД СИМЕОНОВО"
ПОДОБЕКТИ: ПЛОЩАДКОВИ МРЕЖИ И СЪОРЪЖЕНИЯ. ВОДНА И СУХА КАМЕРИ.

ИЗГОТВИЛИ:	ИМЕ:	ПОДПИС:
ПРОЕКТАНТ	Т. ЛУЛЧЕВ	
ПРОВЕРИЛ	Д. ГРОЗЕВА	
ОДОБРИЛ	Д. ГРОЗЕВА	

ВЪНШНА ЗАЗЕМИТЕЛНА И МЪЛНИЕЗАЩИТНА ИНСТАЛАЦИИ

ЧАСТ	ЕЛ.
РЕДАКЦИЯ	0
ДАТА	05. 2013
ФАЗА	РП
МЯРКА	cm
МАЩАБ	1:500
ЛИСТ №	1
ВС. ЛИСТА	1
ФАЙЛ	523.00.0_T08-01.009

SWECO ENERGOPROEKT JSC. № 523.00.0_T08-01.009