ПРИМЕРЕН СТРОИТЕЛНО СИТУАЦИОНЕН ПЛАН
М 1:500

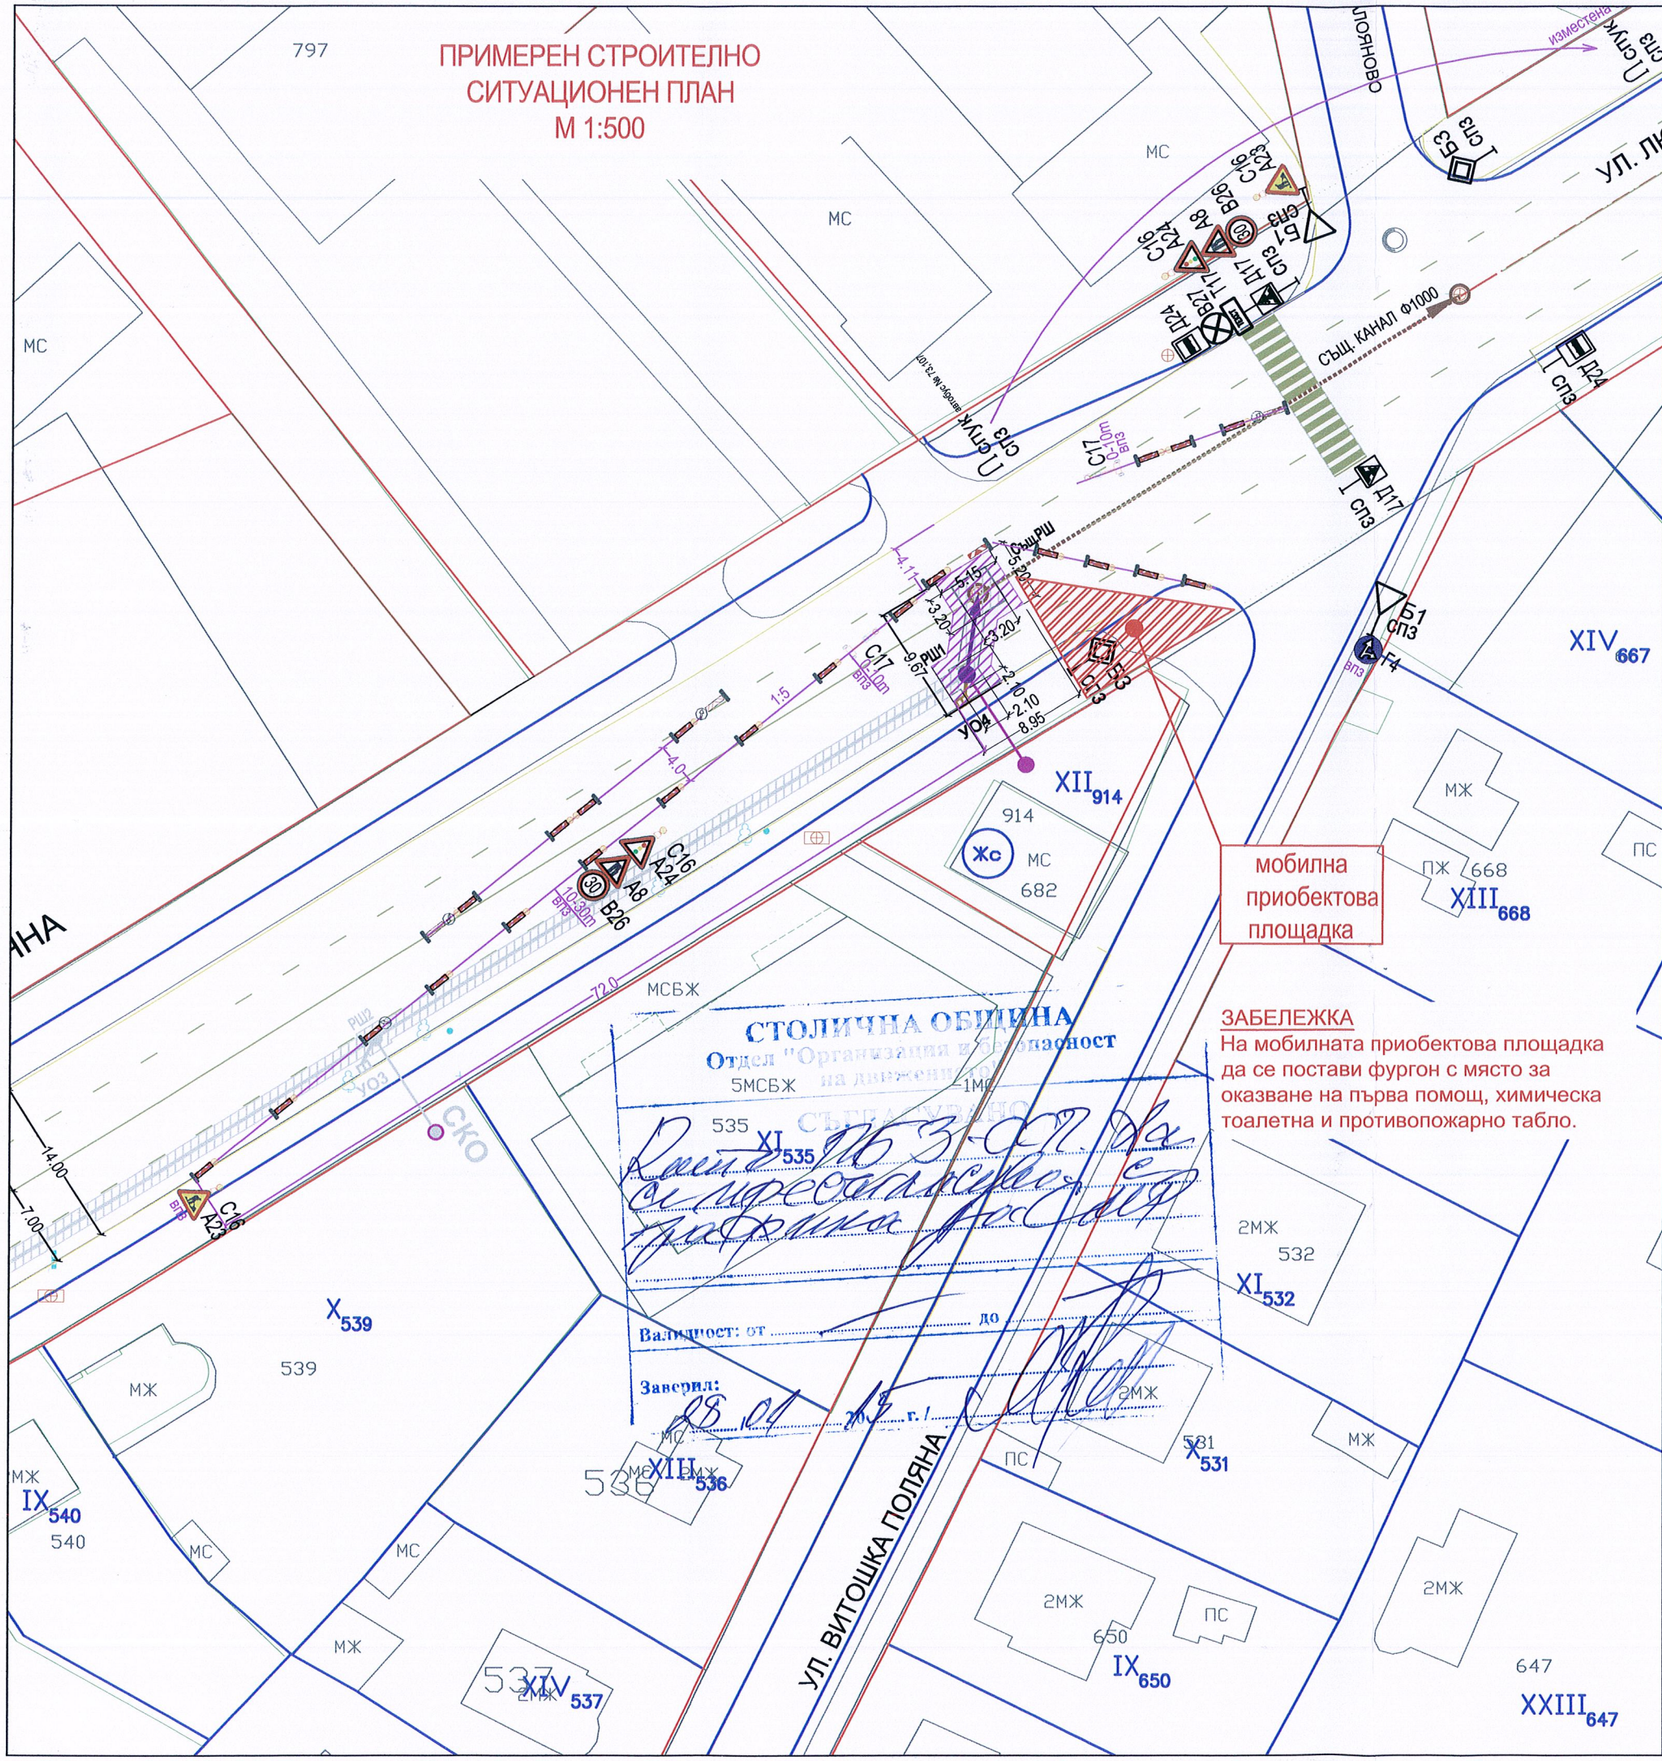

ЗАБЕЛЕЖКА
На мобилната приобектова площадка да се постави фургон с място за оказване на първа помощ, химическа тоалетна и противопожарно табло.

СЪГЛАСУВАЛИ ПРОЕКТАНТИ		ПОДПИС
Канализация	инж. Н. Грънчарова	
Геология	инж. Р. Николова	
Пътна	инж. Л. Вичева	
Геодезия	инж. И. Иванов	
ПБЗ	инж. В. Дечева	
ПУСО	инж. Л. Пенева	
СЪГЛАСУВАЛ ИНВЕСТИТОР		ПОДПИС

АКВА НГ ДИЗАЙН EOOD
София ул. Ралевица 96 бл.2
e-mail: nellyg@abv.bg
GSM: 0898 556 830
ВиК мрежи, съоръжения и инсталации

ПРОЕКТАНТИ		ПОДПИС
ГЛ.ПРОЕКТАНТ		
ПРОЕКТАНТ	инж. Василка Дечева	
УПРАВИТЕЛ	инж. Нели Грънчарова	
ИНВЕСТИТОР	СТОЛИЧНА ОБЩИНА - р-н „ОВЧА КУПЕЛ“	ДОГОВОР No
ОБЕКТ	Канализационен клон по ул."Любляна" от Софийски околовръстен път (бул. Никола Петков) до съществуваща РШ в кръстовището с ул. "Витошка поляна"	ЧАСТ ПБЗ
ЧЕРТЕЖ	Примерен строително ситуационен план	ФАЗА РП
FILENAME		М 1:500

РЕВИЗИОНЕН ИНДЕКС								ДАТА	ЧЕРТЕЖ No
1	2	3	4	5	6	7	8	03.11.2014г.	1/2

КАМАРА НА ИНЖЕНЕРИТЕ В ИНВЕСТИЦИОННОТО ПРОЕКТИРАНЕ
КИИП
Регистрационен № 10661
инж. ВАСИЛКА БОРИСОВА ДЕЧЕВА
/подпис/
СК
ПЪЛНА ПРОЕКТАНТСКА ПРАВОСПОСОБНОСТ

ОКРУПНЕН ПЛАН ГРАФИК ЗА ОБЕКТ:Канализационен клон по ул."Любляна" от СОП (бул.Н.Петков) до съществуваща РШ в кръстовището сул."Витошка поляна

ID	№ по ред	Наименование
1		
2		**Главен колектор I от РШ 4 до СРШ 11-402- по ул. Любляна**
3		
4		
5		**Подготвителен период**
6	**1**	**Подготвителни работи**
7	1.1	Опеделяне местопол. на всички подземни кабели и проводи
8	1.2	Разрушаване на съществуваща паважна настилка
9	**2**	**Канализация - строително-монтажни работи**
10	2.2	Изкопи с ширина 0.6-1.20м в укреп.зем.и почви-ръчно
11	2.3	Уширение на РШ-Ф300
12	2.4	Машинен изкоп
13	2.5	Засипване на изкопи с ограничени ширини /тесни изкопи/ с каменни фракции
14	2.6	Подложка+засипв. с пясъкФ300
15	2.7	Укрепване плътно и разкрепванена изкопи с шир.до 6м при Н 0-2мс укрепителни систе
16	2.8	Улични ревизионни шахти за кръгли канали с отвор 0.60м отсглобяеми елементи с дъ
17	2.9	Доставка и монтаж на РР тръби
18	2.10	Укрепване на кабели
19	2.11	Укрепване на газопровод
20	2.12	Разбиване на бетон -м3
21	2.13	Извозване на строит. отпадъци-м3
22	2.14	Кофраж за неармирани стени
23	2.15	Възстановяване на настилки
24	**3**	**Довършителни работи**
25		Довършване и почистване на участъка

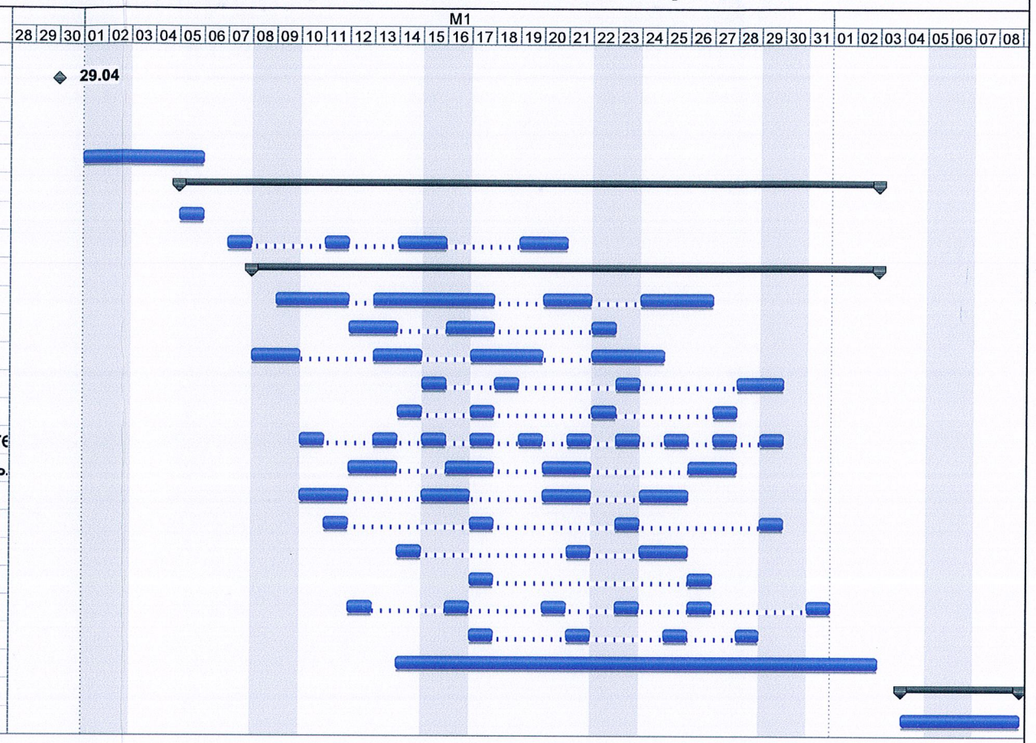

СТОЛИЧНА ОБЩИНА
Отдел "Организация и безопасност на движението"
СЪГЛАСУВАНО
Влиза в сила за ден 30 дни преди да се приложи е горните дати
Валидност: от ..... до .....
Заверил: 28.01 15 г.

КАМАРА НА ИНЖЕНЕРИТЕ В ИНВЕСТИЦИОННОТО ПРОЕКТИРАНЕ
Регистра № 10661
КИИП
БОРИСЛАВА ЛЕВА
СК
ПЪЛНА ПРОЕКТАНТСКА ПРАВОСПОСОБНОСТ

Task		Progress		Summary		External Tasks		Deadline	
Split		Milestone		Project Summary		External Milestone			

Забележка: Преди започване на строителството Изпълнителят да актуализира и направи подробен график съобразен с технологията на изпълнение, екипите и механизацията с която ще работи