
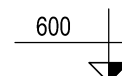


Клон 14а

Надлъжен профил

M_H = 1: 100
M_L = 1: 1000

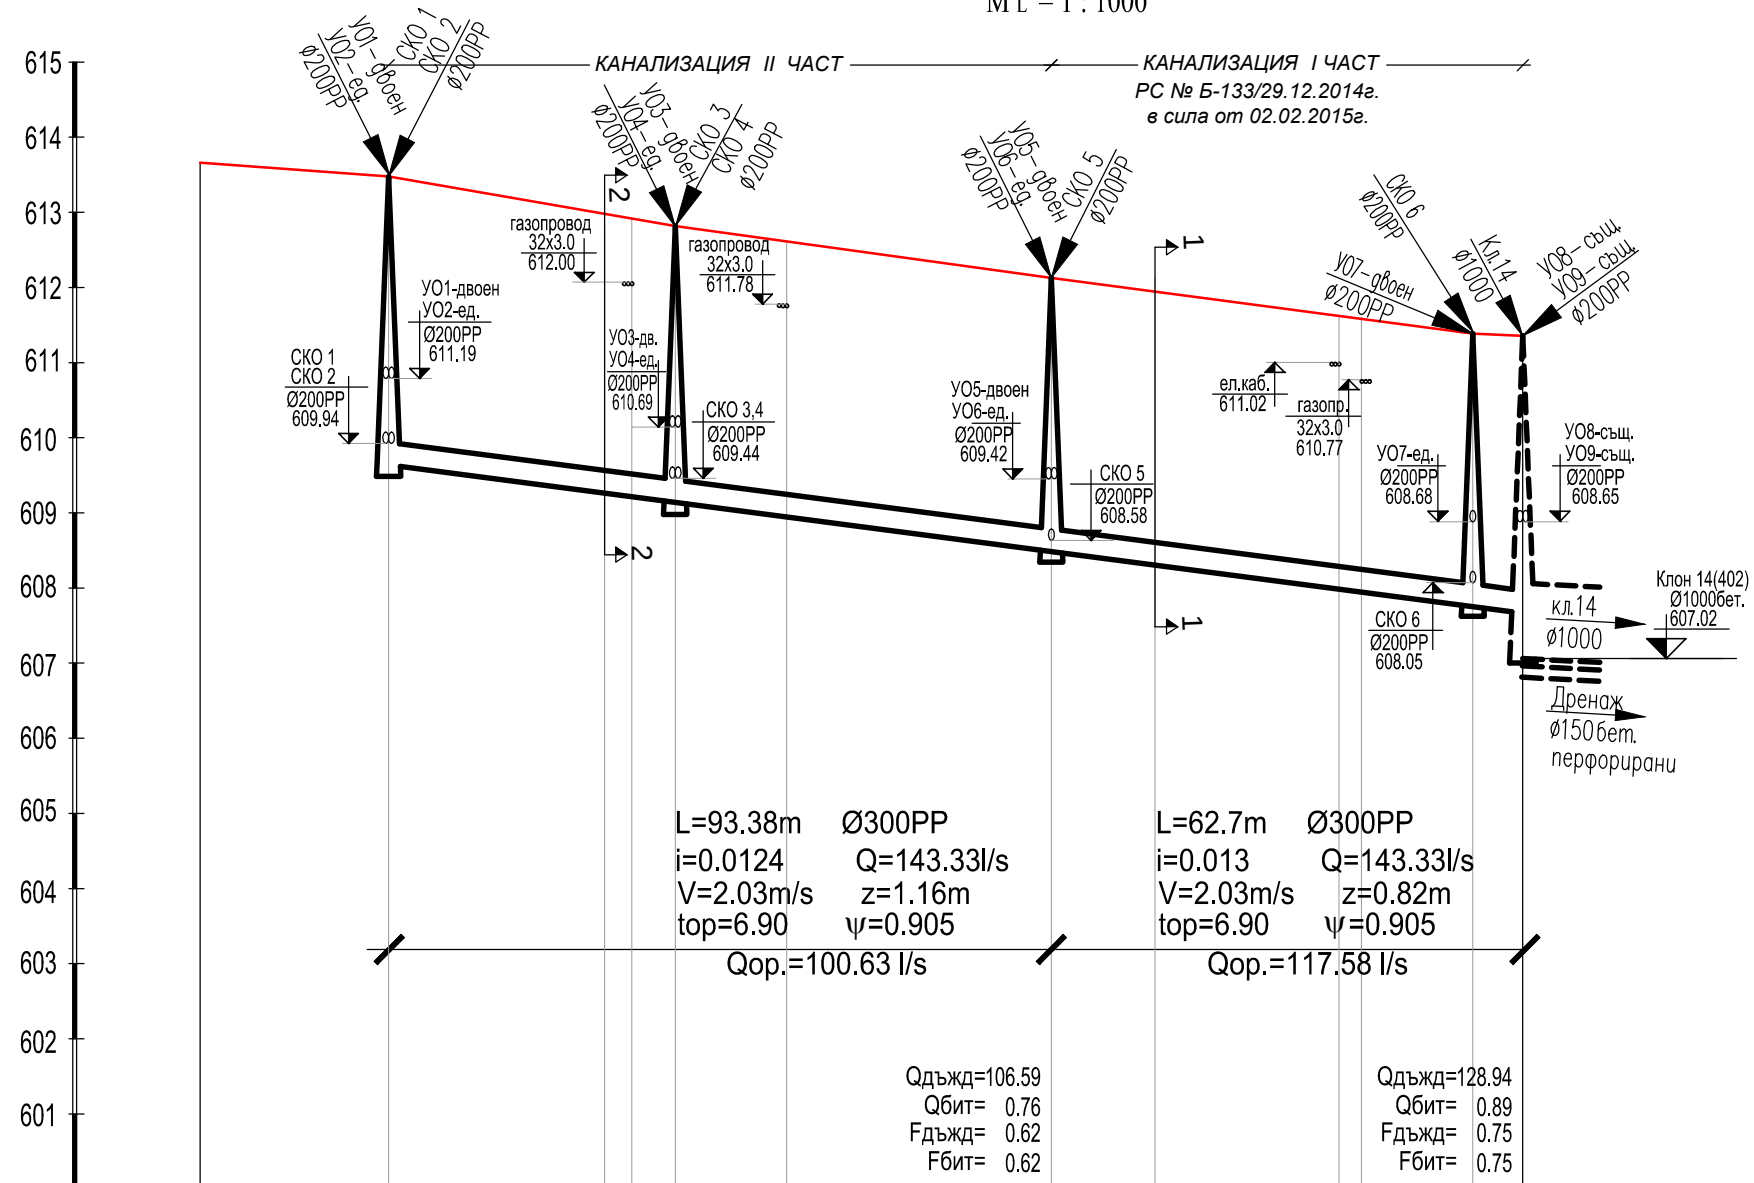

Категория на почвата	
N на шахтата	
разстояние м/у шахти	
дълбочина на изкопа	
кота терен	
кота /нивелета/	
кота дъно канал	
кота дъно изкоп	
разстояния	частични
	обща
ОСОВИ ТОЧКИ	

РШ 1		РШ 2		РШ 3 (РШ 2)		РШ 4(РШ 1)СРШ11–402	
	40.13		50.03		56.05	9.87	
4.08		3.92		3.88		3.93	3.94
613.47		612.81		612.12		611.38	611.35
609.64		609.14		608.48		607.70	607.66
609.39		608.89		608.23		607.45	607.41
	38.13		50.03		56.05	9.87	
0		38.13		88.06		144.21	156.08

СЪГЛАСУВАЛИ ПРОЕКТАНТИ		ПОДПИС
Канализация	инж. Н. Грънчарова	
Геология	инж. Р. Николова	
Пътна	инж. Л. Вичева	
Геодезия	инж. И. Иванов	
ПБЗ	инж. В. Дечева	
ПУСО	инж. Л. Пенева	
СЪГЛАСУВАЛ ИНВЕСТИТОР		ПОДПИС
		София ул. Ралевица 96 бл.2 e-mail: nellyg@abv.bg GSM: 0898 556 830
Вик мрежи, съоръжения и инсталации		

ПРОЕКТАНТИ		ПОДПИС
ГЛ.ПРОЕКТАНТ	инж. Нели Грънчарова	
ПРОЕКТАНТ	инж. Мария Бучкова	
УПРАВИТЕЛ	инж. Нели Грънчарова	
ИНВЕСТИТОР	СТОЛИЧНА ОБЩИНА - р-н „ОВЧА КУПЕЛ“	ДОГОВОР No
ОБЕКТ	Канализационен клон по ул. "Любляна" от Софийски околовръстен път (бул. Никола Петков) до съществуваща РШ в кръстовището с ул. "Витошка поляна"	ЧАСТ Отводняване
ЧЕРТЕЖ	Надлъжен профил на Клон 14а	ФАЗА РП
FILENAME		M 1:100/1:1000
РЕВИЗИОНЕН ИНДЕКС		ДАТА
1	2	03.11.2014г.
3	4	
5	6	
7	8	
		ЧЕРТЕЖ No 2/5