


Напречен разрез 1 - 1
М 1 : 100

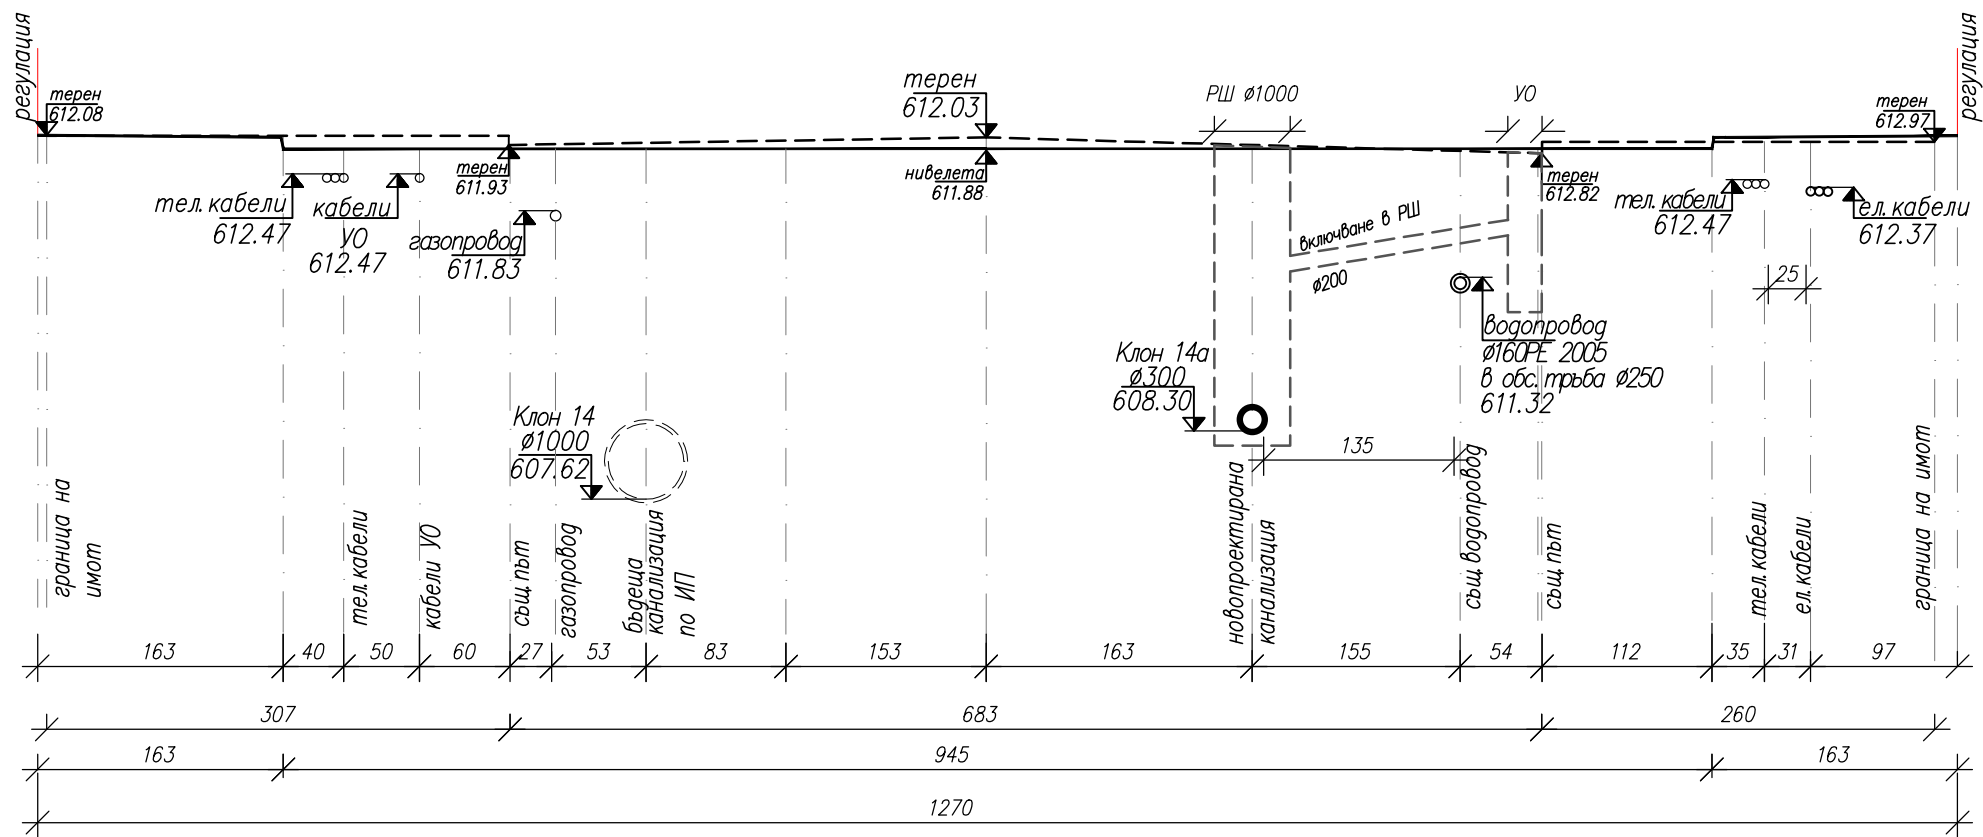

СЪГЛАСУВАЛИ ПРОЕКТАНТИ		ПОДПИС
Канализация	инж. Н. Грънчарова	
Геология	инж. Р.Николова	
Пътна	инж. Л.Вичева	
Геодезия	инж. И.Иванов	
ПБЗ	инж. В.Дечева	
ПУСО	инж. Л.Пенева	
СЪГЛАСУВАЛ ИНВЕСТИТОР		ПОДПИС
 AKVA ДИЗАЙН ЕООД НГ София ул. Ралевица 96 бл.2 e-mail: nellyg@abv.bg GSM: 0898 556 830 ВиК мрежи, съоръжения и инсталации		

ПРОЕКТАНТИ								ПОДПИС	
ГЛ.ПРОЕКТАНТ		инж. Нели Грънчарова							
ПРОЕКТАНТ		инж. Мария Бучкова							
УПРАВИТЕЛ		инж. Нели Грънчарова							
ИНВЕСТИТОР		СТОЛИЧНА ОБЩИНА - р-н „ОВЧА КУПЕЛ“						ДОГОВОР No	
ОБЕКТ		Канализационен клон по ул."Любляна" от Софийски околоръстен път (бул. Никола Петков) до съществуваща РШ в кръстовището с ул. "Витошка поляна"						ЧАСТ Канализация	
ЧЕРТЕЖ		Напречен разрез 1-1						ФАЗА РП	
FILENAME								M 1:100	
РЕВИЗИОНЕН ИНДЕКС								ДАТА	ЧЕРТЕЖ No
1	2	3	4	5	6	7	8	03.11.2014г.	3