



ВЕРТИКАЛЕН РАЗРЕЗ М 1 : 20

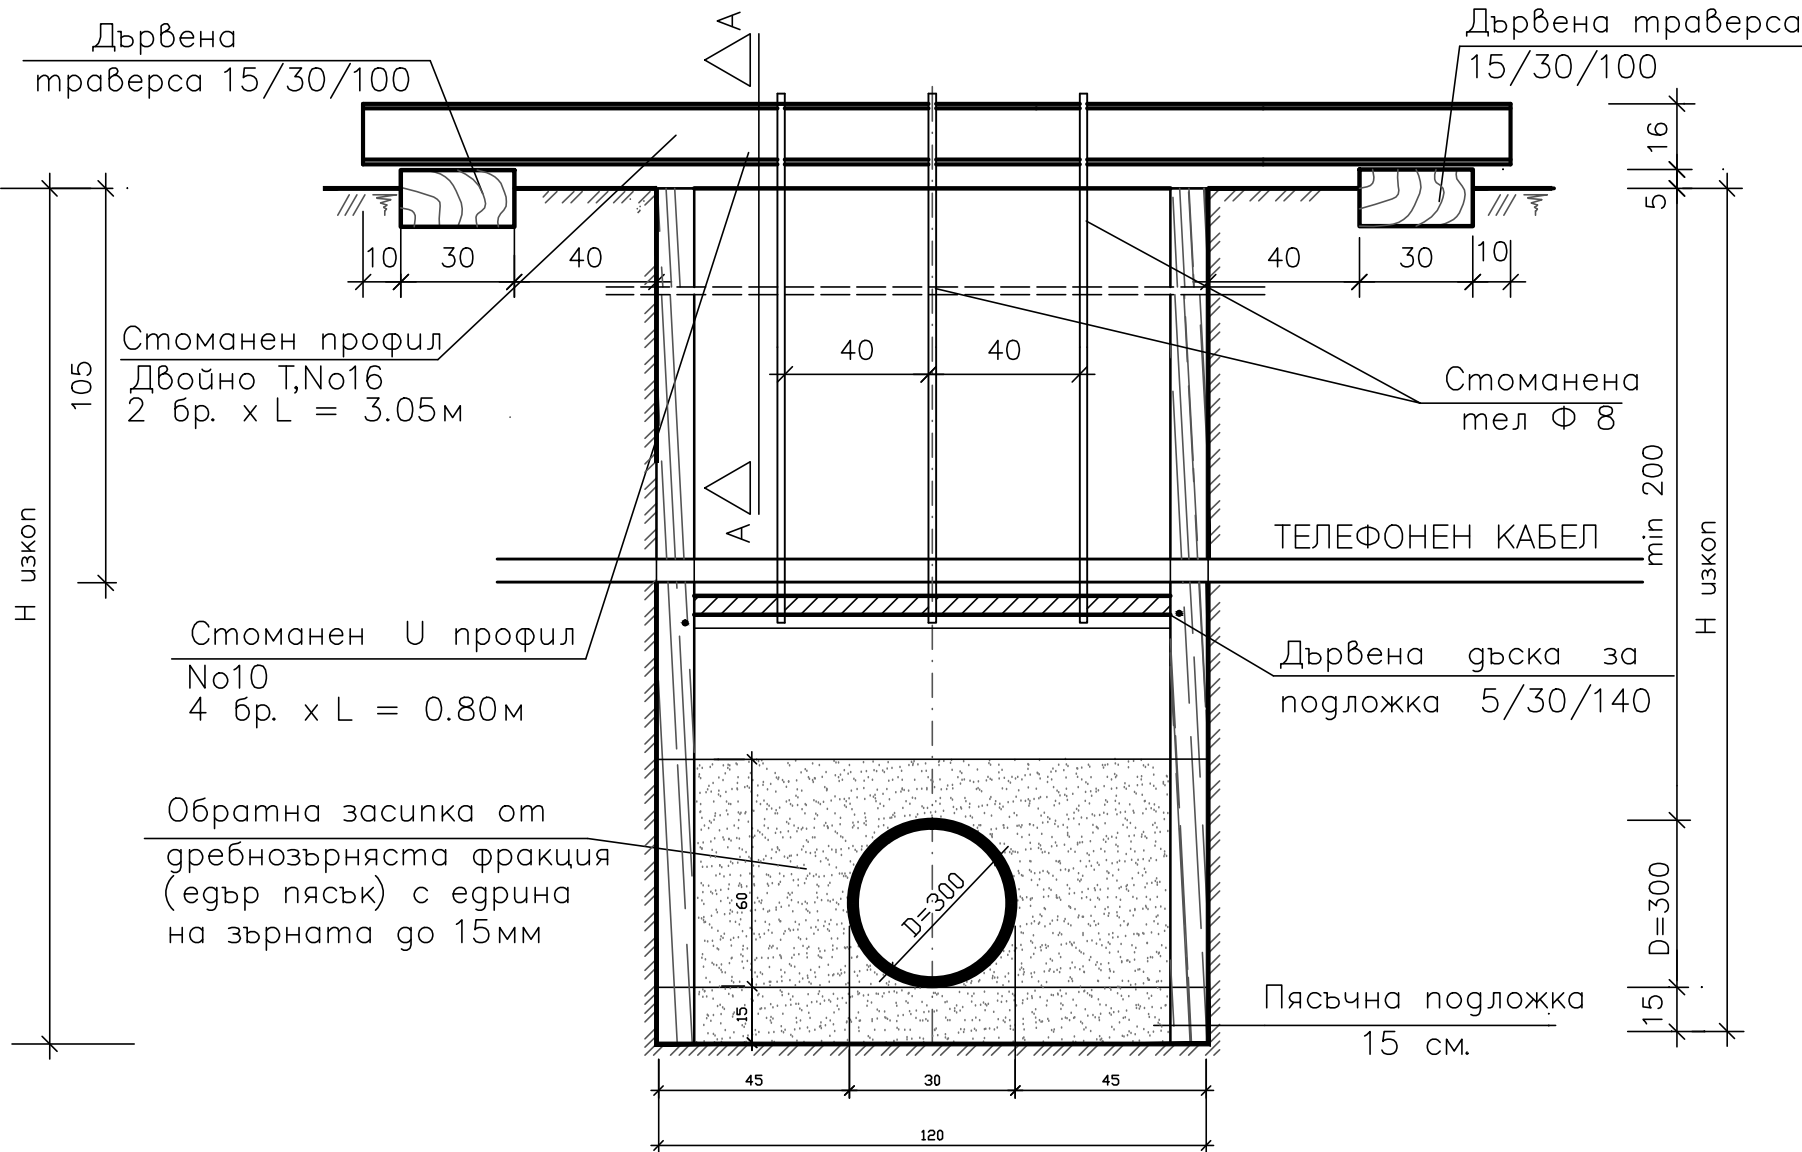

РАЗРЕЗ А - А М 1 : 20

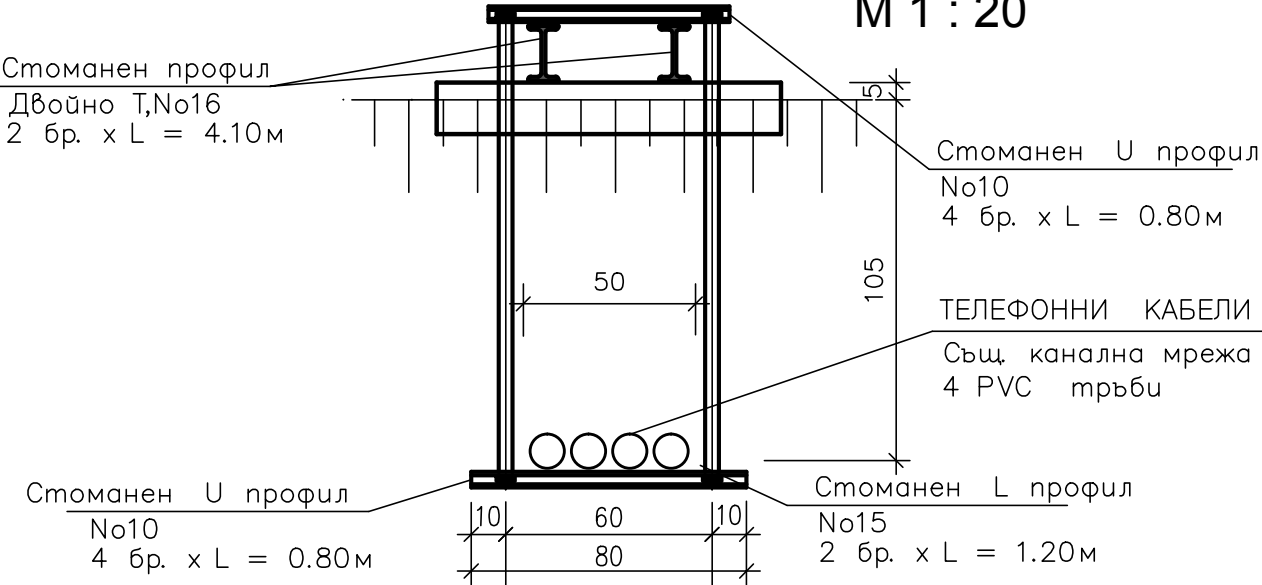

СЪГЛАСУВАЛИ ПРОЕКТАНТИ		ПОДПИС
Канализация	инж. Н. Грънчарова	
Геология	инж. Р.Николова	
Пътна	инж. Л.Вичева	
Геодезия	инж. И.Иванов	
ПБЗ	инж. В.Дечева	
ПУСО	инж. Л.Пенева	
СЪГЛАСУВАЛ ИНВЕСТИТОР		ПОДПИС
 София ул. Ралевица 96 бл.2 e-mail: nellyg@abv.bg GSM: 0898 556 830		
ВиК мрежи, съоръжения и инсталации		

ПРОЕКТАНТИ										ПОДПИС		
ГЛ.ПРОЕКТАНТ		инж. Нели Грънчарова										
ПРОЕКТАНТ		инж. Мария Бучкова										
УПРАВИТЕЛ		инж. Нели Грънчарова										
ИНВЕСТИТОР		СТОЛИЧНА ОБЩИНА - р-н „ОВЧА КУПЕЛ“								ДОГОВОР No		
ОБЕКТ		Канализационен клон по ул."Любляна" от Софийски околовръстен път (бул. Никола Петков) до съществуваща РШ в кръстовището с ул. "Витошка поляна"								ЧАСТ Канализация		
ЧЕРТЕЖ		Детайл - укрепване на телефонни кабели								ФАЗА РП		
FILENAME										M 1:20		
РЕВИЗИОНЕН ИНДЕКС									ДАТА		ЧЕРТЕЖ No	
1	2	3	4	5	6	7	8		03.11.2014г.		10	