



ВЕРТИКАЛЕН РАЗРЕЗ М 1 : 20

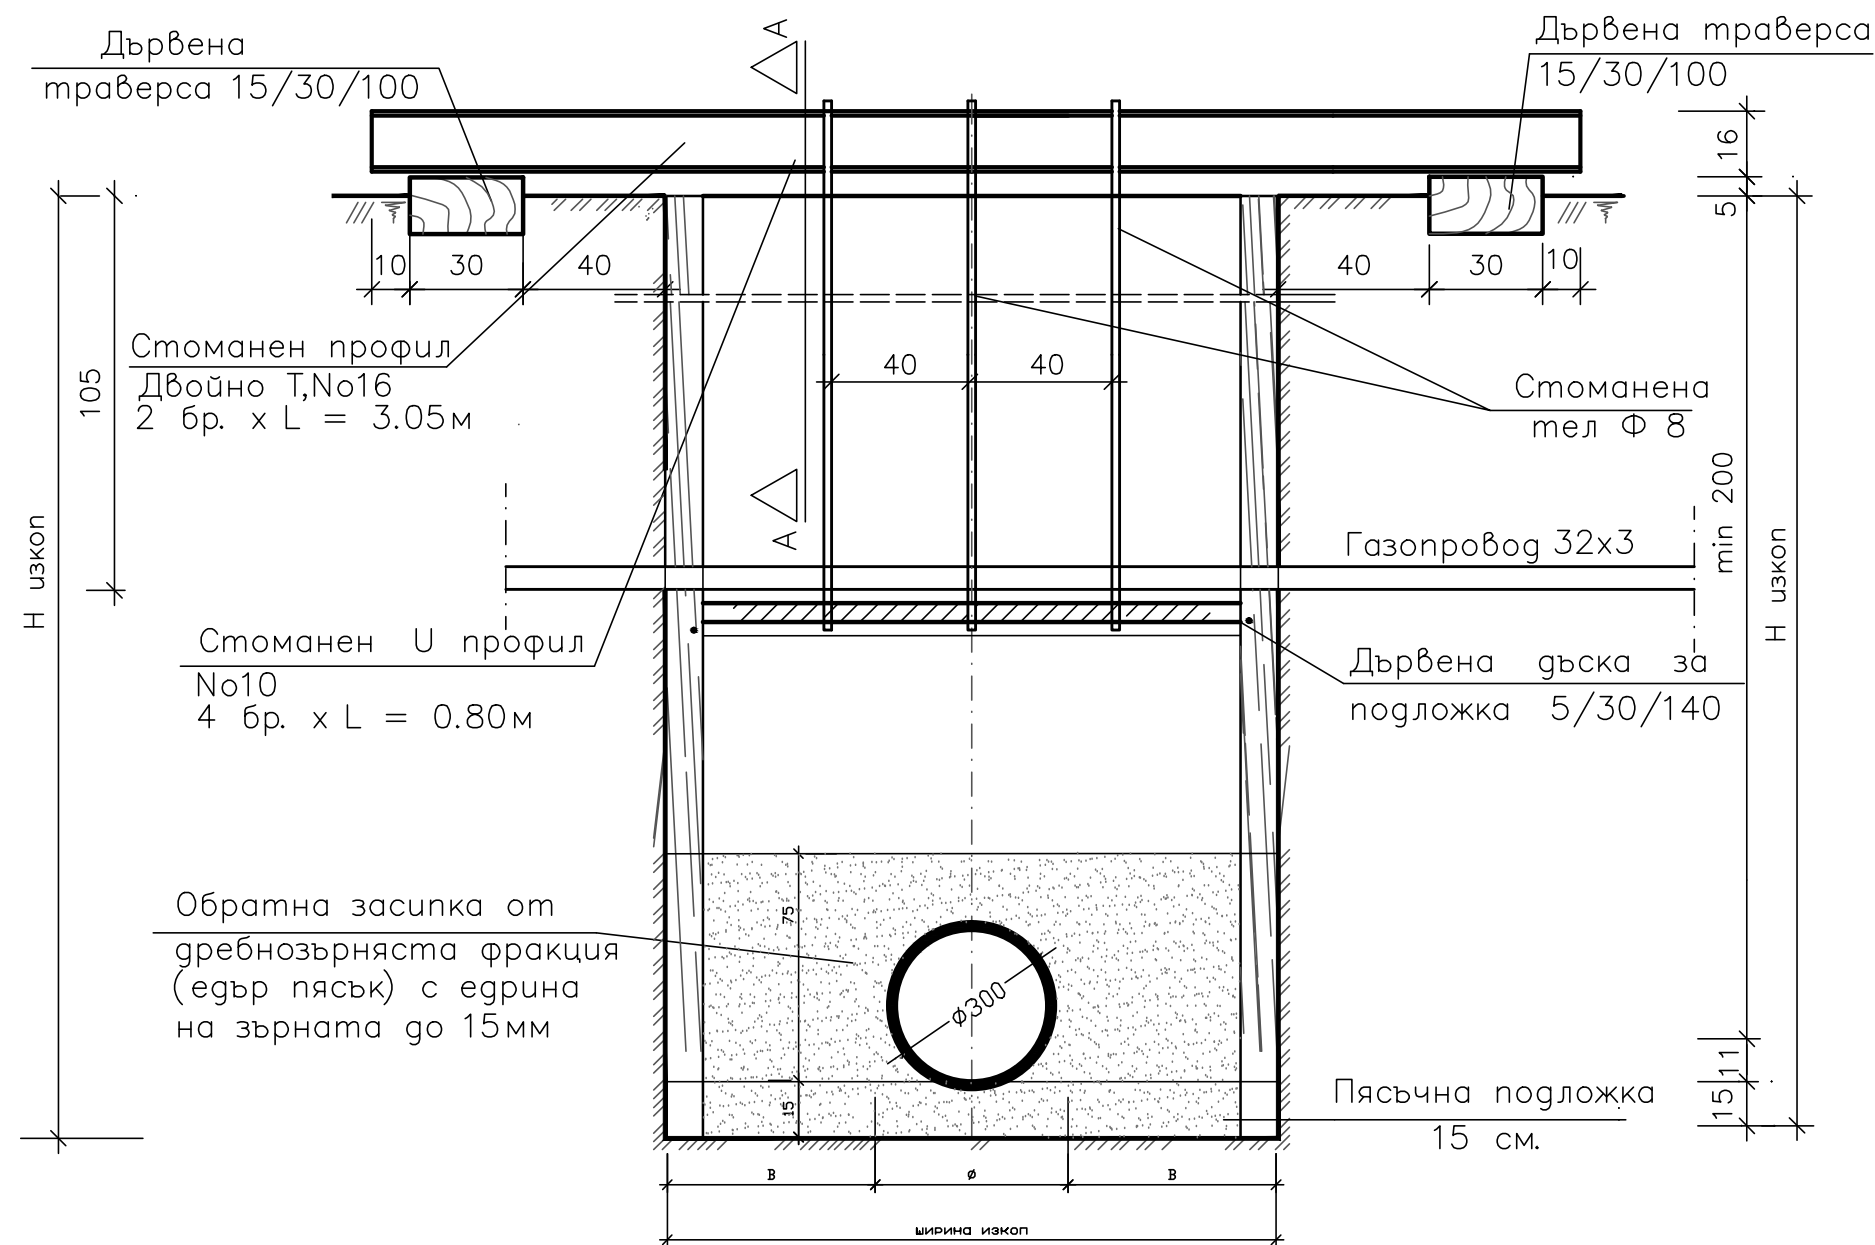

РАЗРЕЗ А - А
М 1 : 20

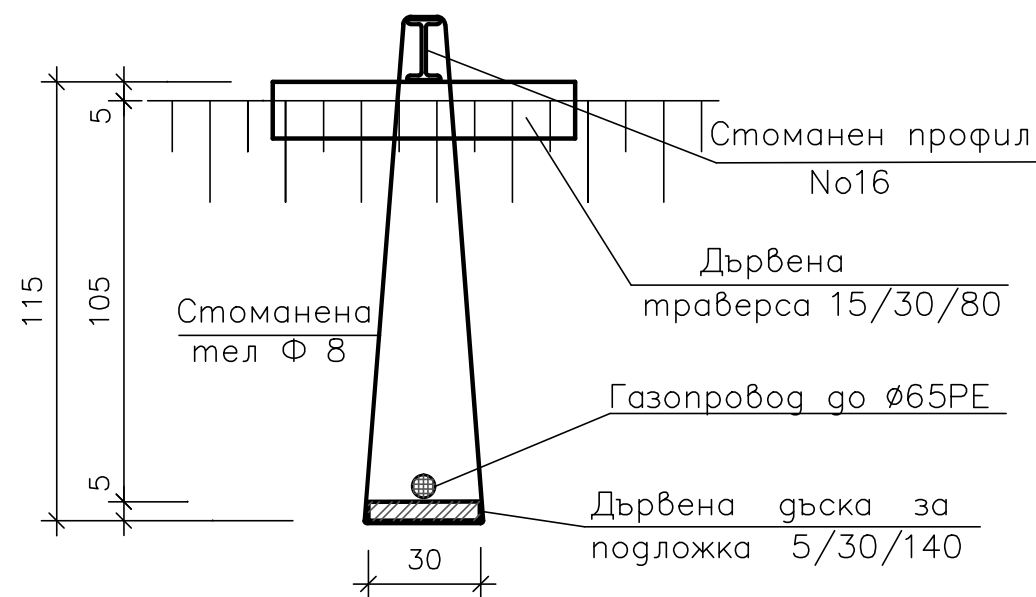

СЪГЛАСУВАЛИ ПРОЕКТАНТИ		ПОДПИС
Канализация	инж. Н. Грънчарова	
Геология	инж. Р.Николова	
Пътна	инж. Л.Вичева	
Геодезия	инж. И.Иванов	
ПБЗ	инж. В.Дечева	
ПУСО	инж. Л.Пенева	
СЪГЛАСУВАЛ ИНВЕСТИТОР		ПОДПИС
 АКВА ЕООД ДИЗАЙН НГ		София ул. Ралевица 96 бл.2 e-mail: nellyg@abv.bg GSM: 0898 556 830
		ВиК мрежи, съоръжения и инсталации

ПРОЕКТАНТИ								ПОДПИС	
ГЛ.ПРОЕКТАНТ		инж. Нели Грънчарова							
ПРОЕКТАНТ		инж. Мария Бучкова							
УПРАВИТЕЛ		инж. Нели Грънчарова							
ИНВЕСТИТОР		СТОЛИЧНА ОБЩИНА - р-н „ОВЧА КУПЕЛ“						ДОГОВОР No	
ОБЕКТ		Канализационен клон по ул."Любляна" от Софийски околовръстен път (бул. Никола Петков) до съществуваща РШ в кръстовището с ул. "Витошка поляна"						ЧАСТ Канализация	
ЧЕРТЕЖ		Детайл - укрепване на газопровод						ФАЗА РП	
FILENAME								M 1:20	
РЕВИЗИОНЕН ИНДЕКС								ДАТА	ЧЕРТЕЖ No
1	2	3	4	5	6	7	8	03.11.2014г.	12