


SECTION-1: AXIS_0
SCALE 1:1000/100

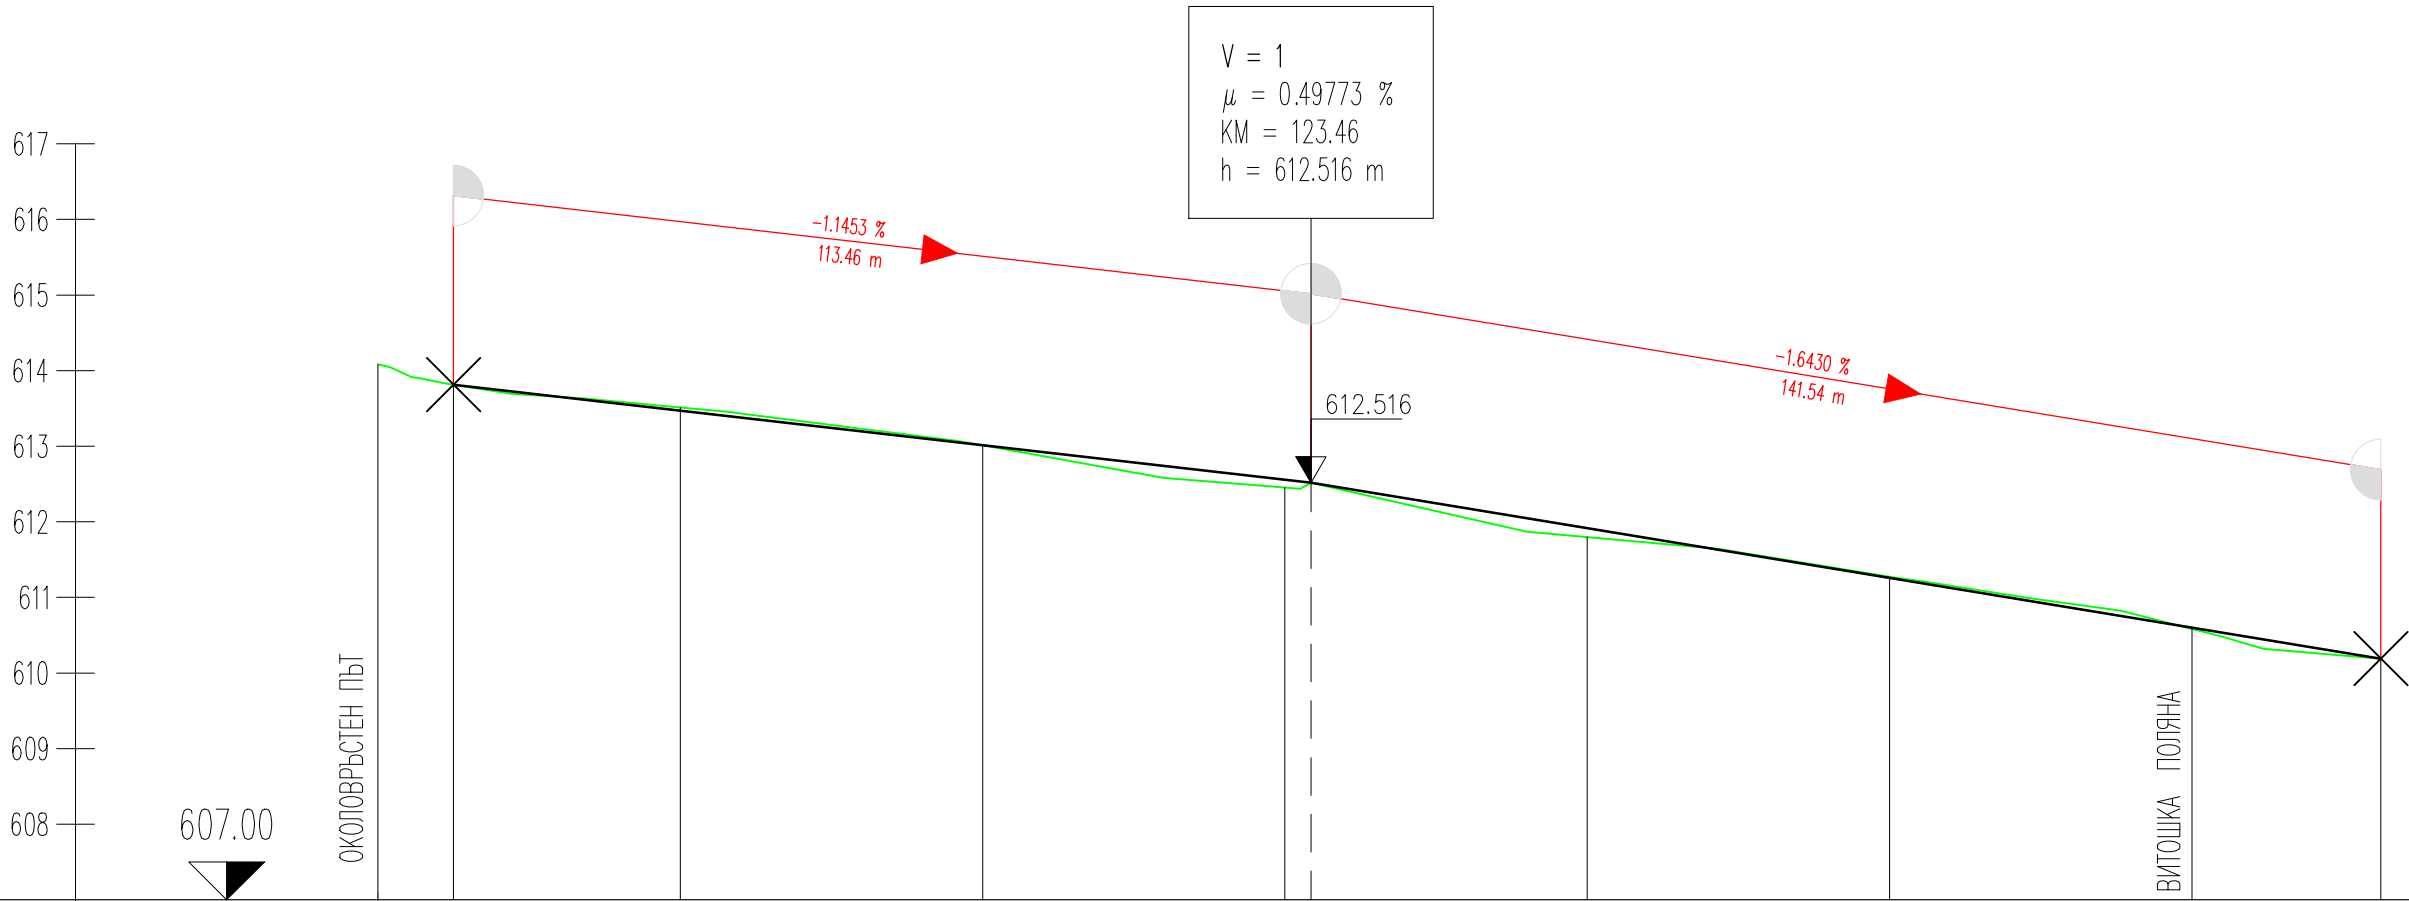

РАБОТНИ РАЗЛИКИ																
НАДЛЪЖЕН НАКЛОН																
НИВЕЛЕТНА КОТА		613.82	613.47		613.01		612.56		611.92		611.26		610.60		610.19	
ТЕРЕННА КОТА	614.09	613.82	613.51		613.01		612.45		611.80		611.27		610.58		610.19	
НОМЕР НА ПРОФИЛ	10.00	1	30.00	2	40.00	3	40.00	4	40.00	5	40.00	6	40.00	7	25.00	8
КИЛОМЕТРАЖ	0+00	10.00		40.00		80.00	0.1	20.00		60.00		0+60		40.00		65.00
СИТУАЦИЯ																

СЪГЛАСУВАЛИ ПРОЕКТАНТИ		ПОДПИС
Канализация	инж. Н. Грънчарова	
Геология	инж. Р.Николова	
Пътна	инж. Л.Вичева	
Геодезия	инж. И.Иванов	
ПБЗ	инж. В.Дечева	
ПУСО	инж. Л.Пенева	
СЪГЛАСУВАЛ ИНВЕСТИТОР		ПОДПИС



AKVA

ДИЗАЙН

ЕООД

София ул. Ралевица 96 бл.2
e-mail: nellyg@abv.bg
GSM: 0898 556 830

ВиК мрежи, съоръжения и инсталации

ПРОЕКТАНТИ		ПОДПИС
ГЛ.ПРОЕКТАНТ		
ПРОЕКТАНТ	инж. Любка Вичева	
УПРАВИТЕЛ	инж. Нели Грънчарова	
ИНВЕСТИТОР	СТОЛИЧНА ОБЩИНА - р-н „ОВЧА КУПЕЛ“	ДОГОВОР №
ОБЕКТ	Канализационен клон по ул."Любляна" от Софийски околовръстен път (бул. Никола Петков) до съществуваща РШ в кръстовището с ул. "Витошка поляна"	ЧАСТ ПЪТНА
ЧЕРТЕЖ	НАПРЕЧНИ ПРОФИЛИ ПО УЛ.ЛЮБЛЯНА ОТ ОКОЛОВРЪСТЕН ПЪТ ДО УЛ.ВИТОШКА ПОЛЯНА	ФАЗА РП
FILENAME		М 1:200
РЕВИЗИОНЕН ИНДЕКС		ДАТА
1	2	03.11.2014г.
3	4	
5	6	
7	8	
		ЧЕРТЕЖ № 3 / 9