ПРИМЕРЕН СТРОИТЕЛНО СИТУАЦИОНЕН ПЛАН
М 1:500

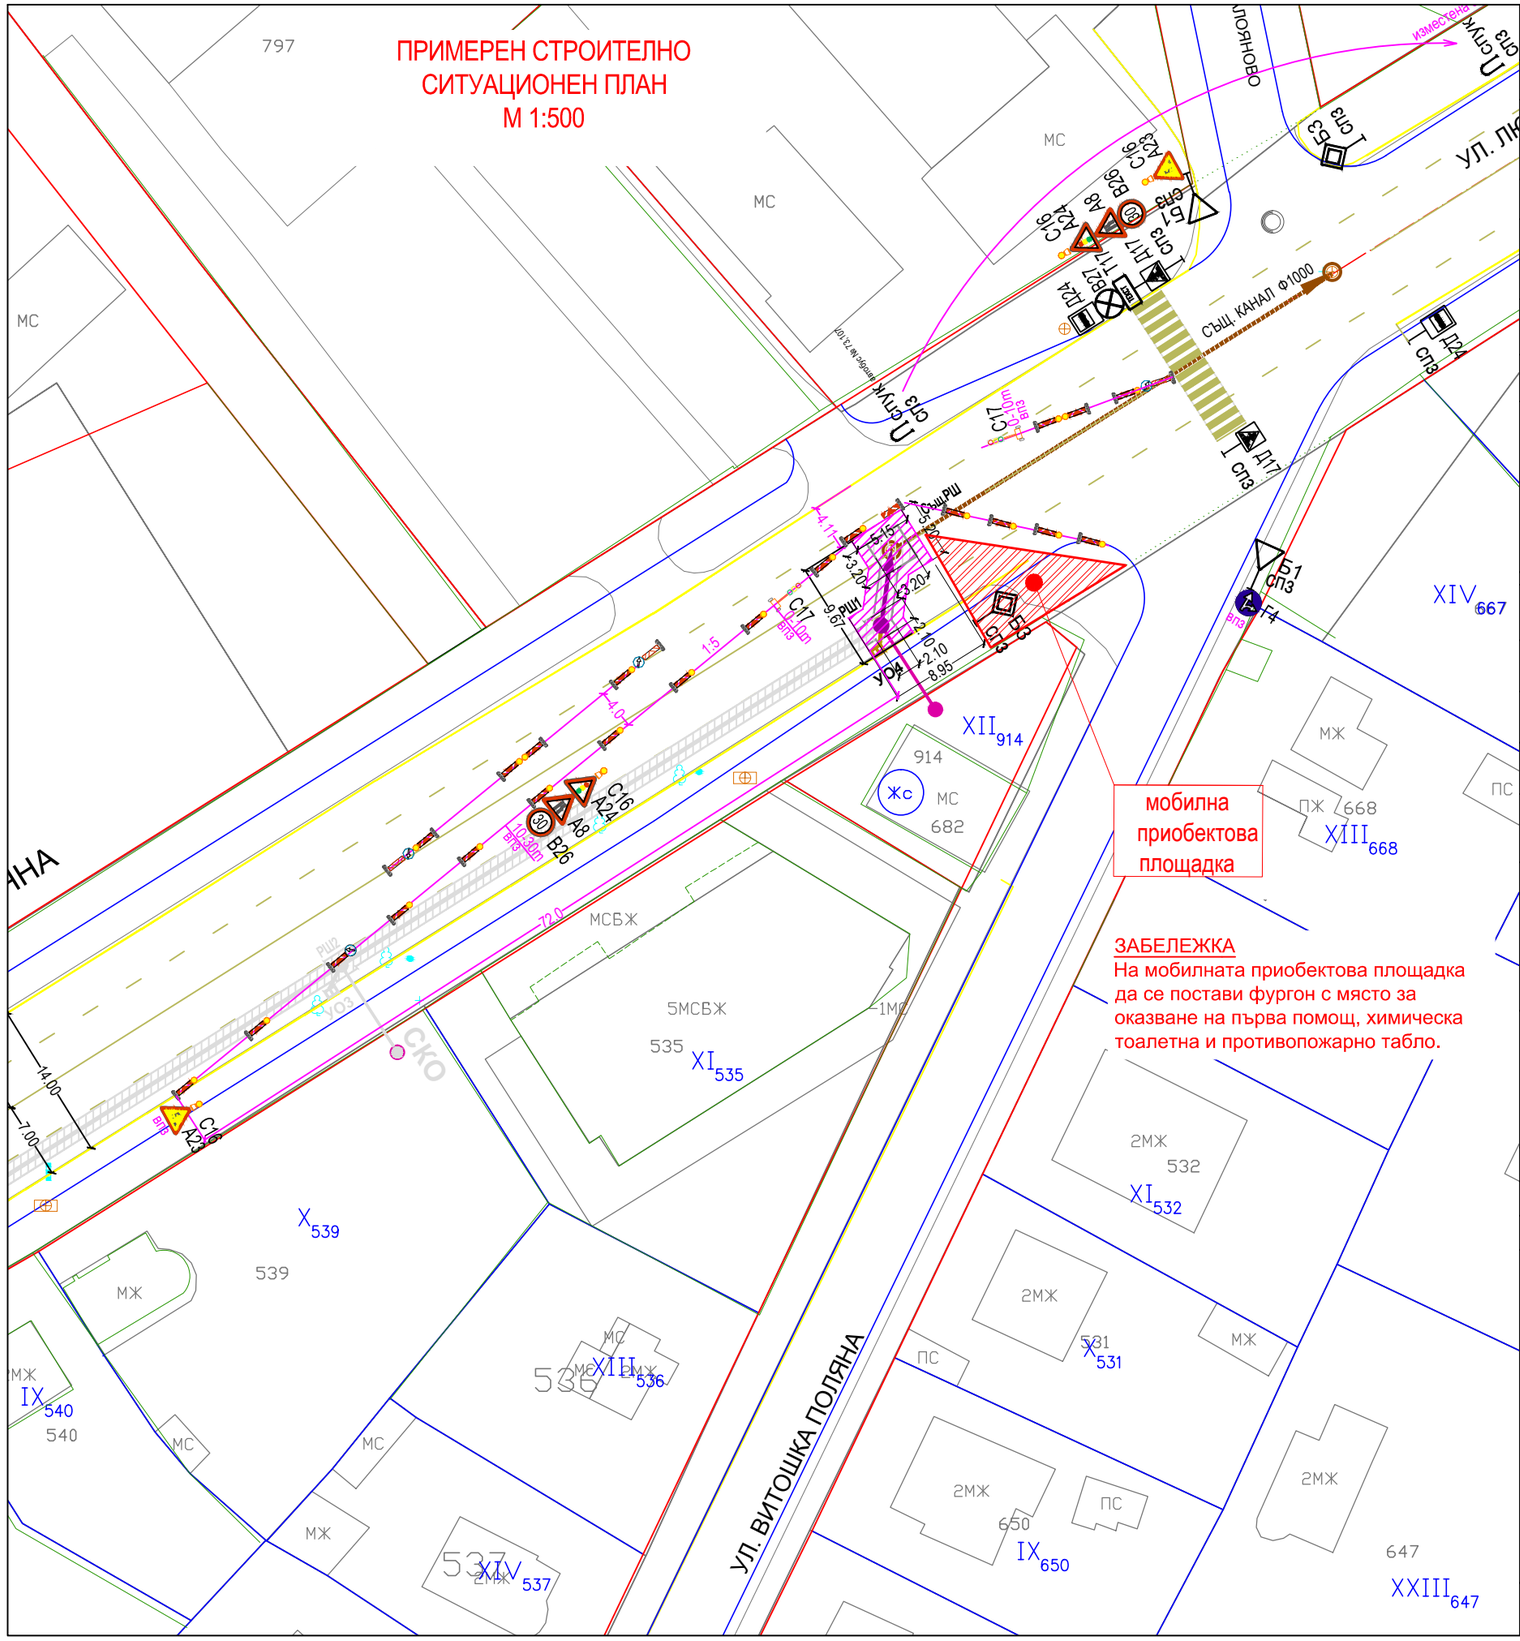

СЪГЛАСУВАЛИ ПРОЕКТАНТИ		ПОДПИС
Канализация	инж. Н. Грънчарова	
Геология	инж. Р. Николова	
Пътна	инж. Л. Вичева	
Геодезия	инж. И. Иванов	
ПБЗ	инж. В. Дечева	
ПУСО	инж. Л. Пенева	
СЪГЛАСУВАЛ ИНВЕСТИТОР		ПОДПИС

АКВА НГ ДИЗАЙН EOOD
ВиК мрежи, съоръжения и инсталации
София ул. Ралевица 96 бл.2
e-mail: nellyg@abv.bg
GSM: 0898 556 830

ПРОЕКТАНТИ		ПОДПИС
ГЛ.ПРОЕКТАНТ		
ПРОЕКТАНТ	инж. Василка Дечева	
УПРАВИТЕЛ	инж. Нели Грънчарова	
ИНВЕСТИТОР	СТОЛИЧНА ОБЩИНА - р-н „ОВЧА КУПЕЛ“	ДОГОВОР No
ОБЕКТ	Канализационен клон по ул."Любляна" от Софийски околовръстен път (бул. Никола Петков) до съществуваща РШ в кръстовището с ул. "Витошка поляна"	ЧАСТ ПБЗ
ЧЕРТЕЖ	Примерен строително ситуационен план	ФАЗА РП
FILENAME		М 1:500

РЕВИЗИОНЕН ИНДЕКС								ДАТА	ЧЕРТЕЖ No
1	2	3	4	5	6	7	8	03.11.2014г.	1/2