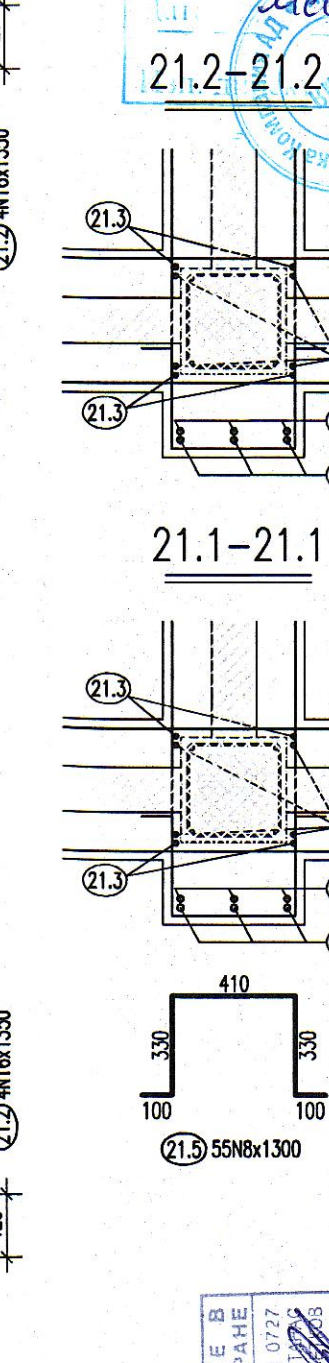
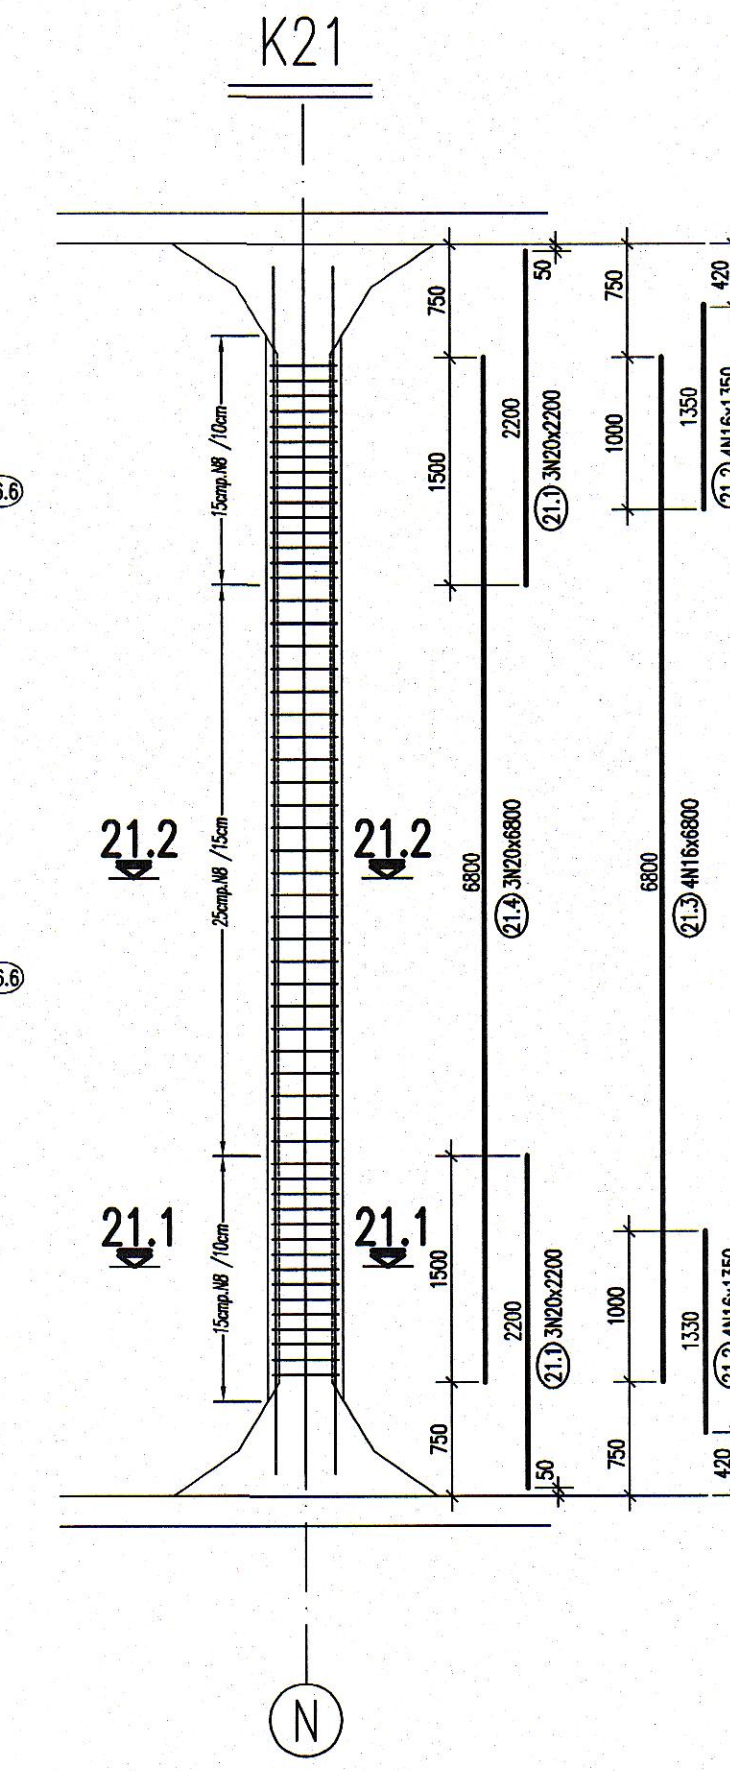
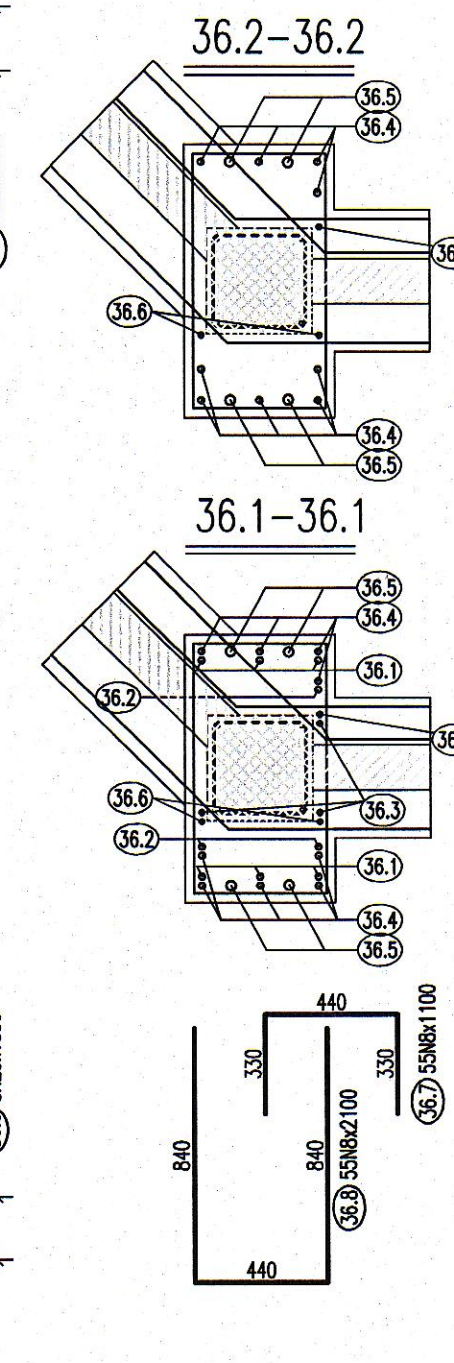
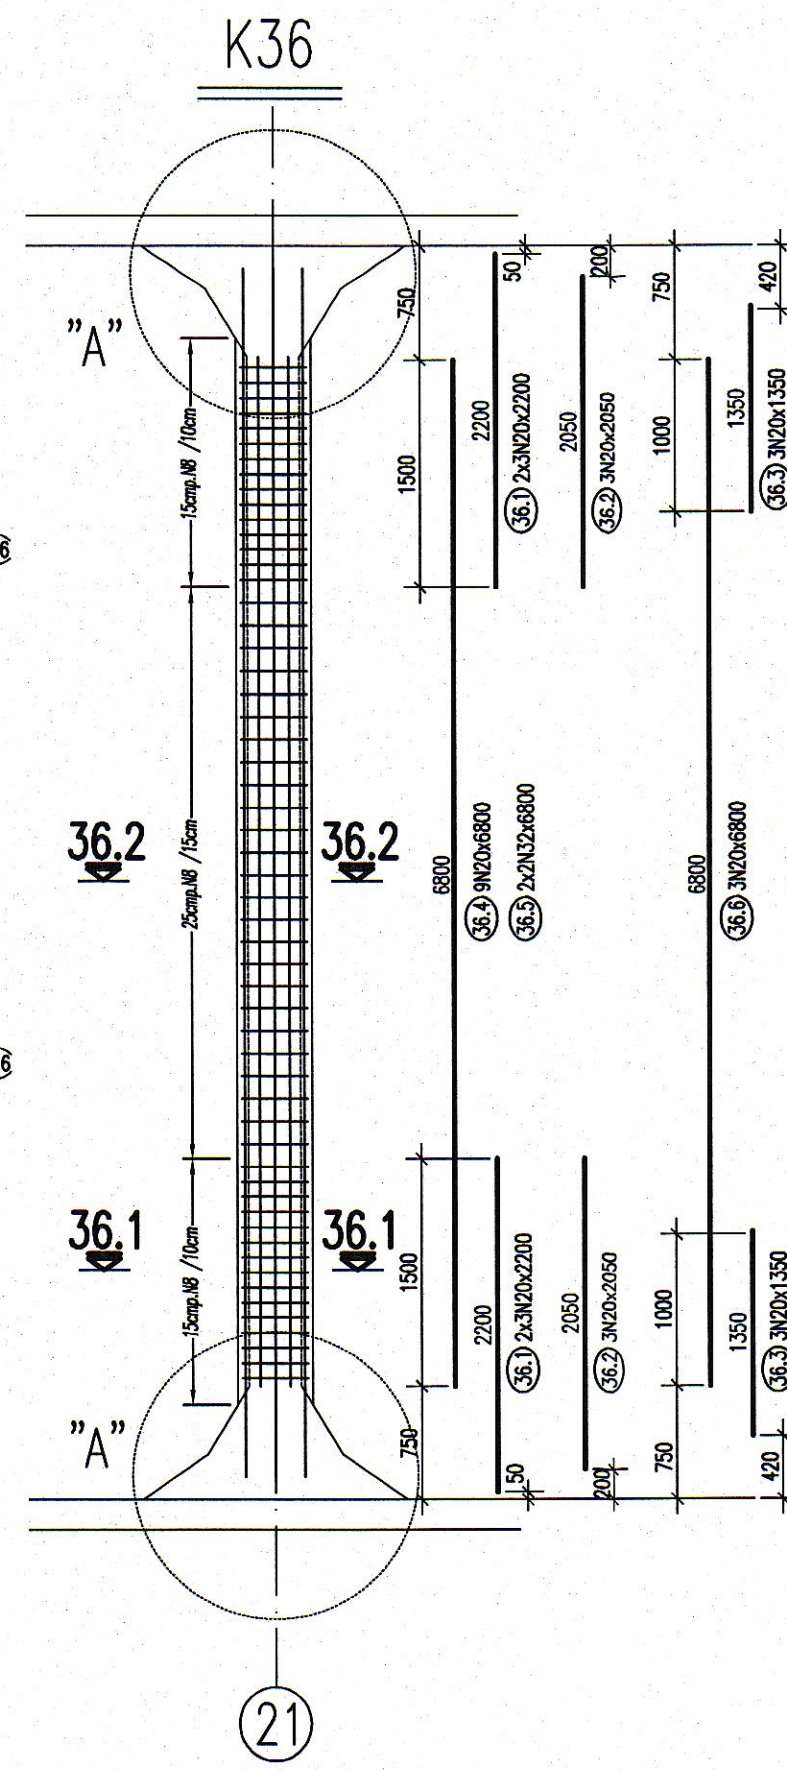
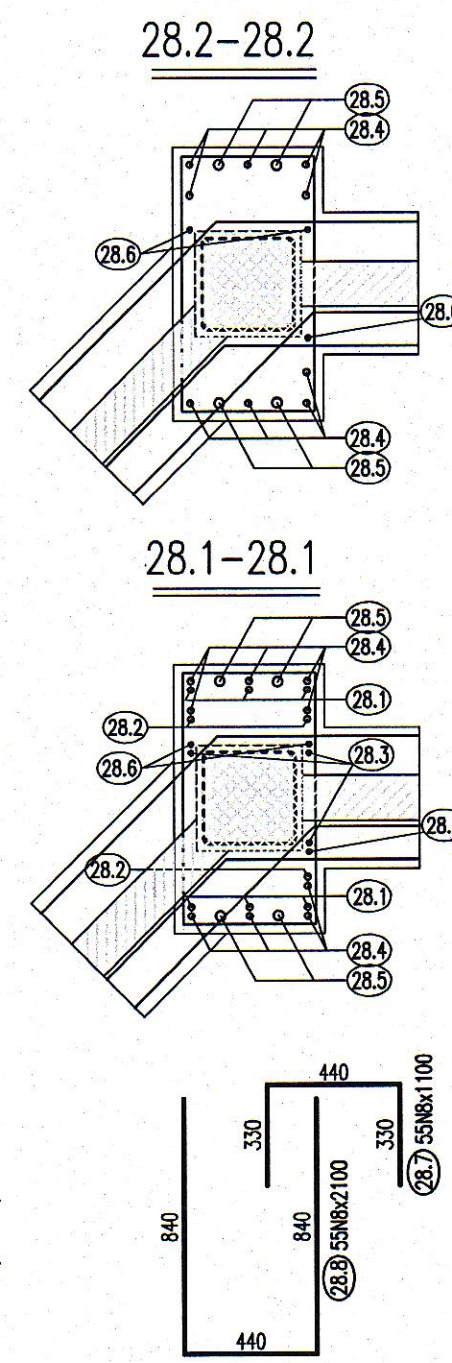
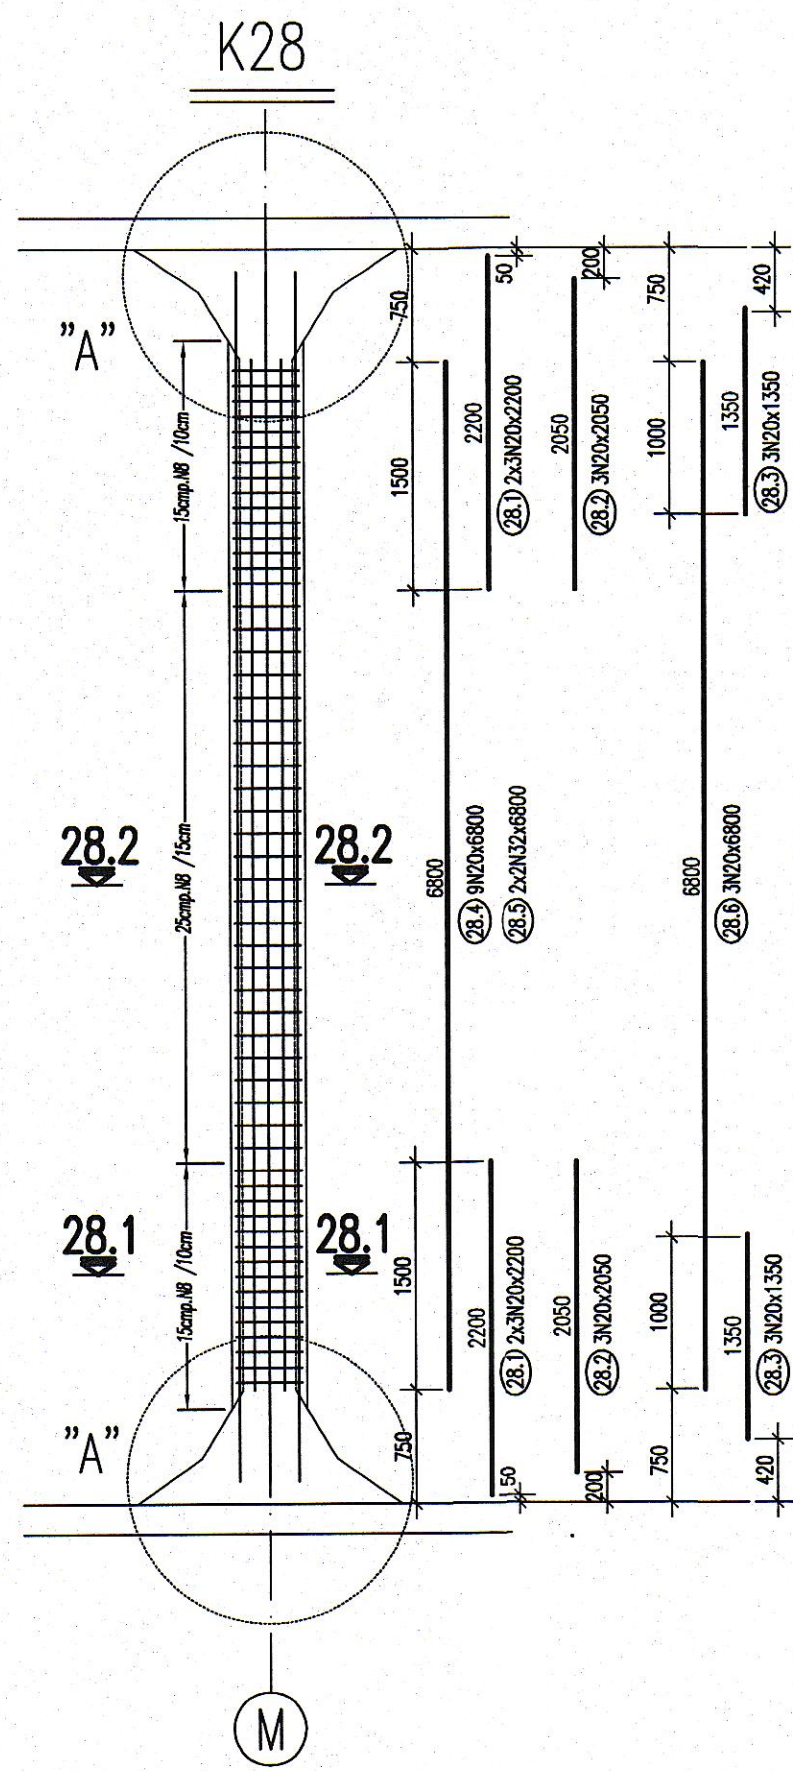
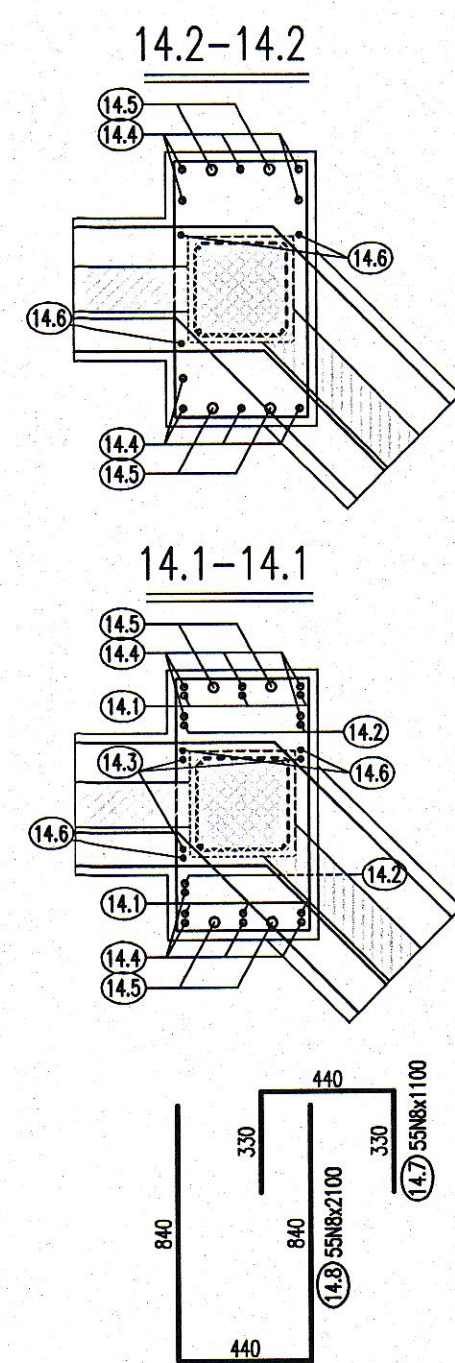
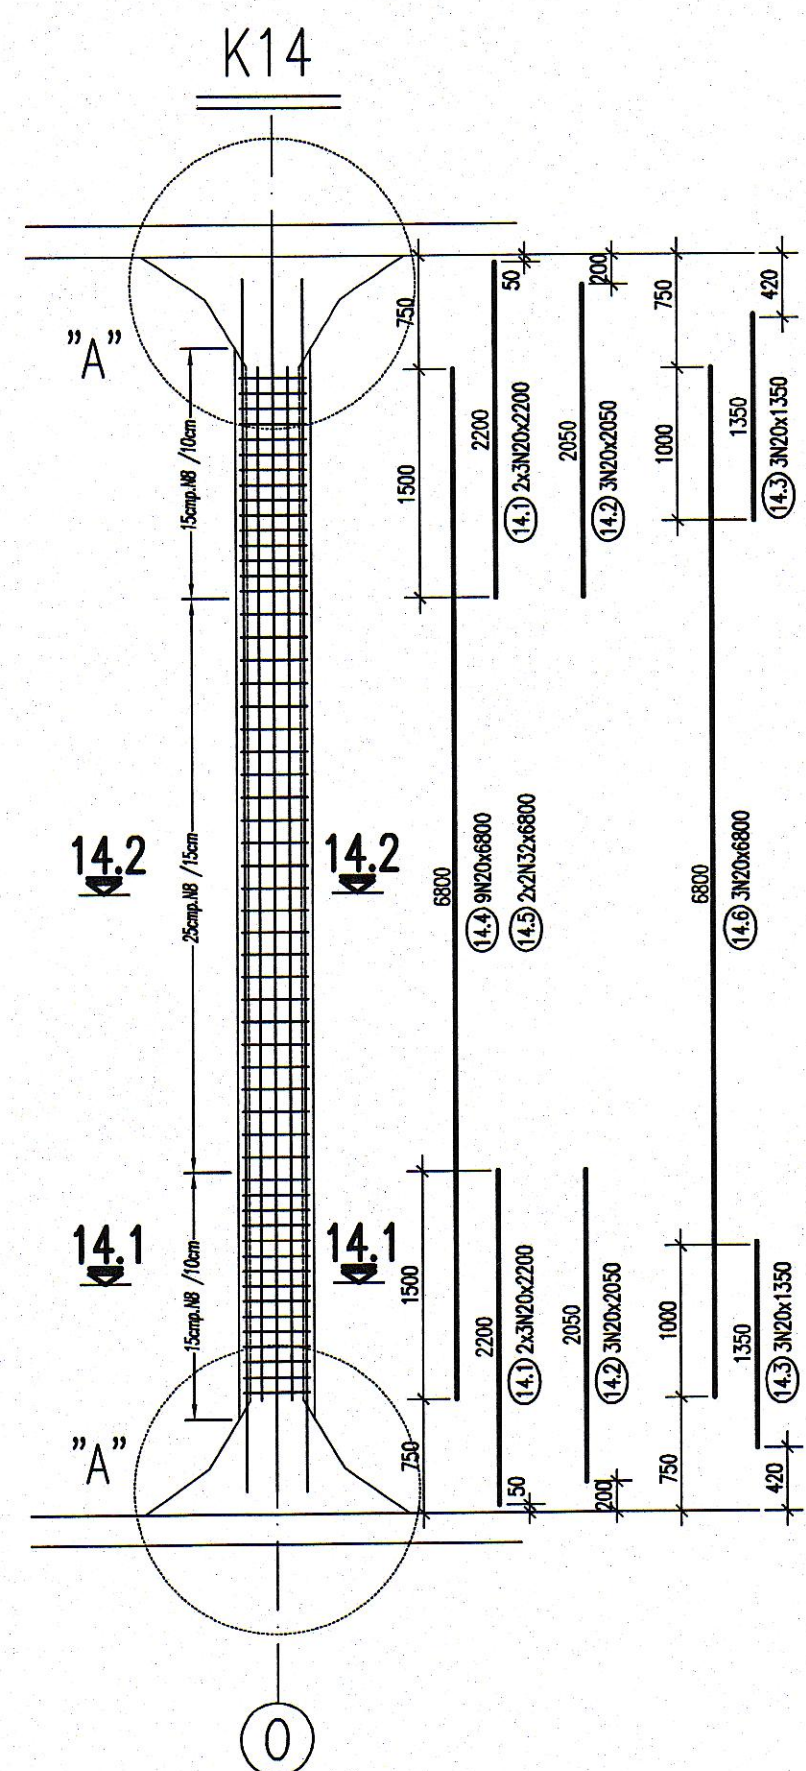
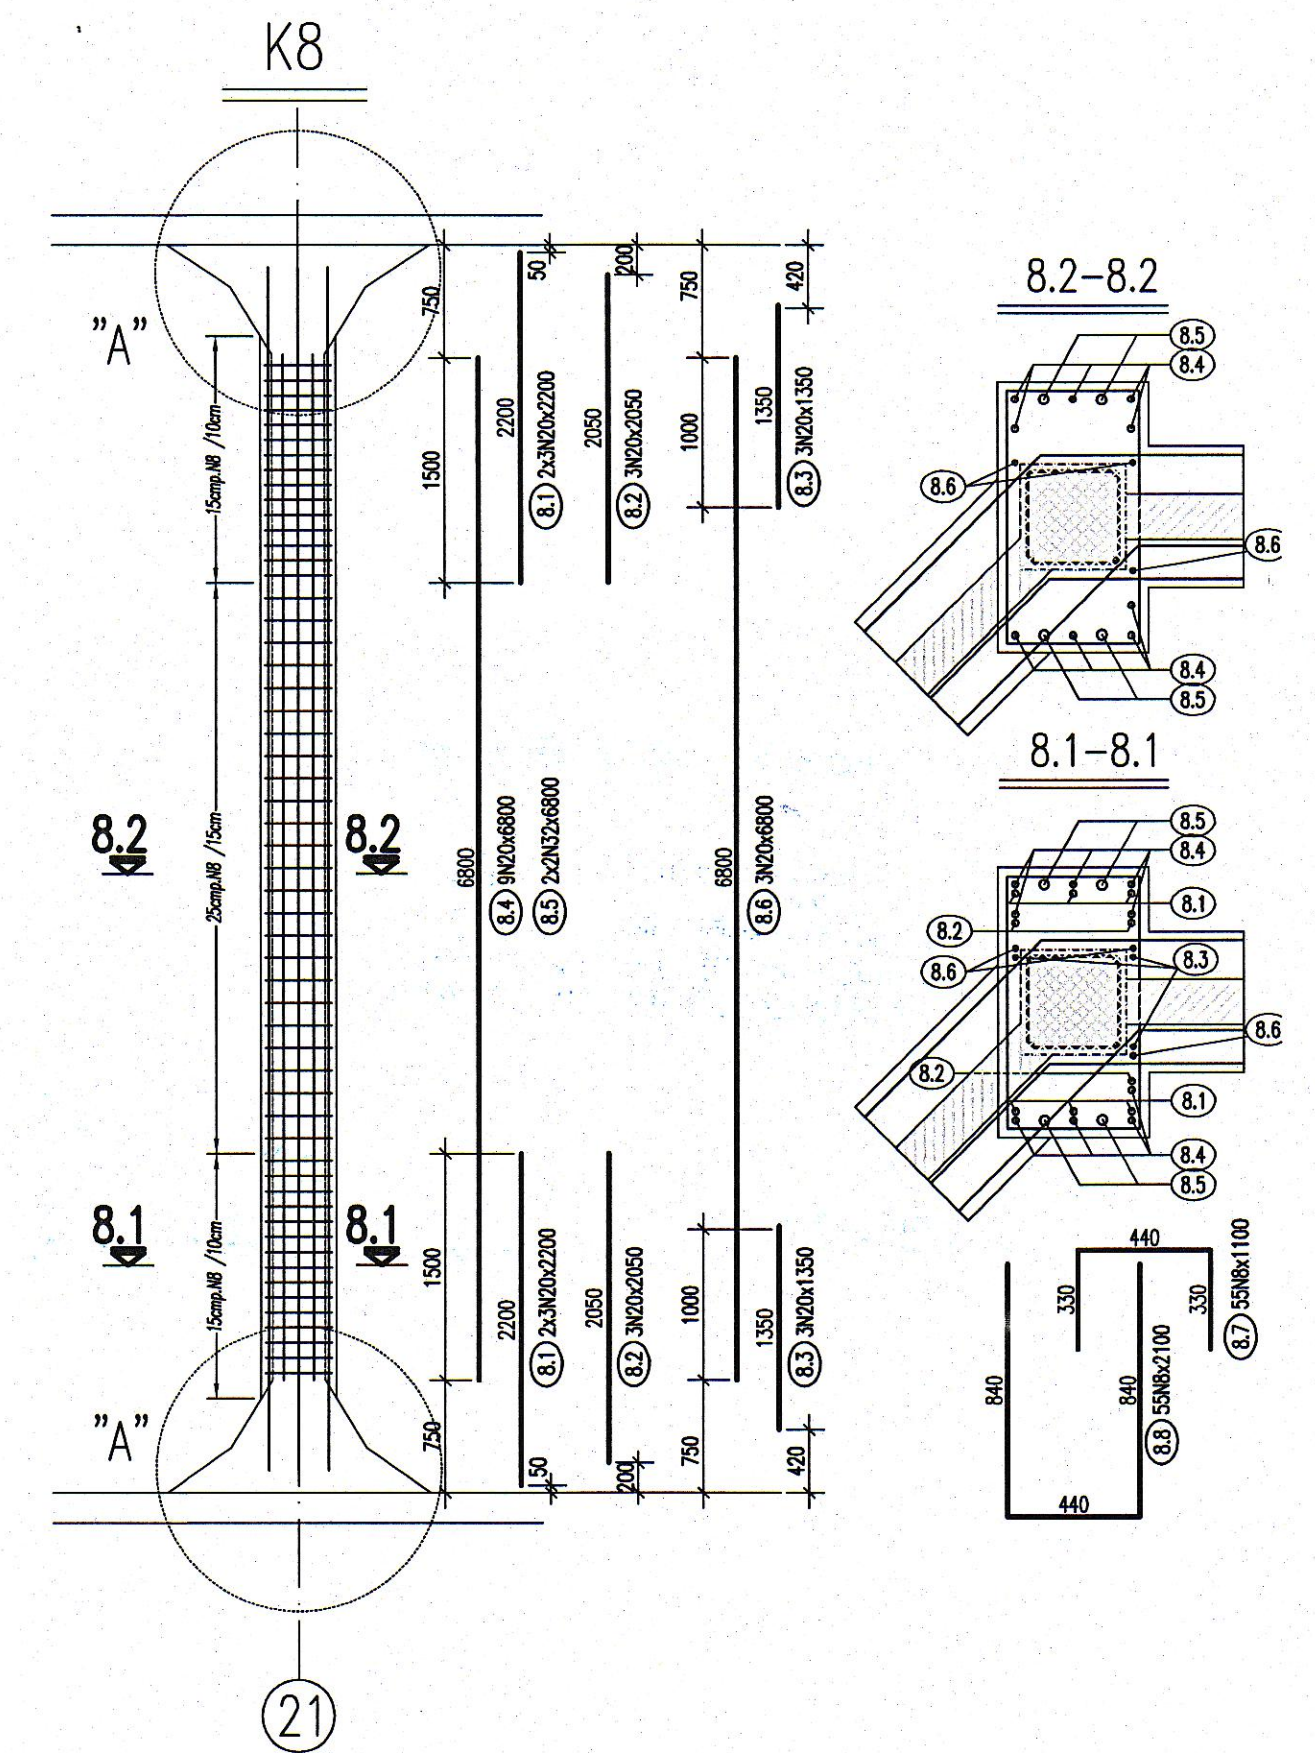
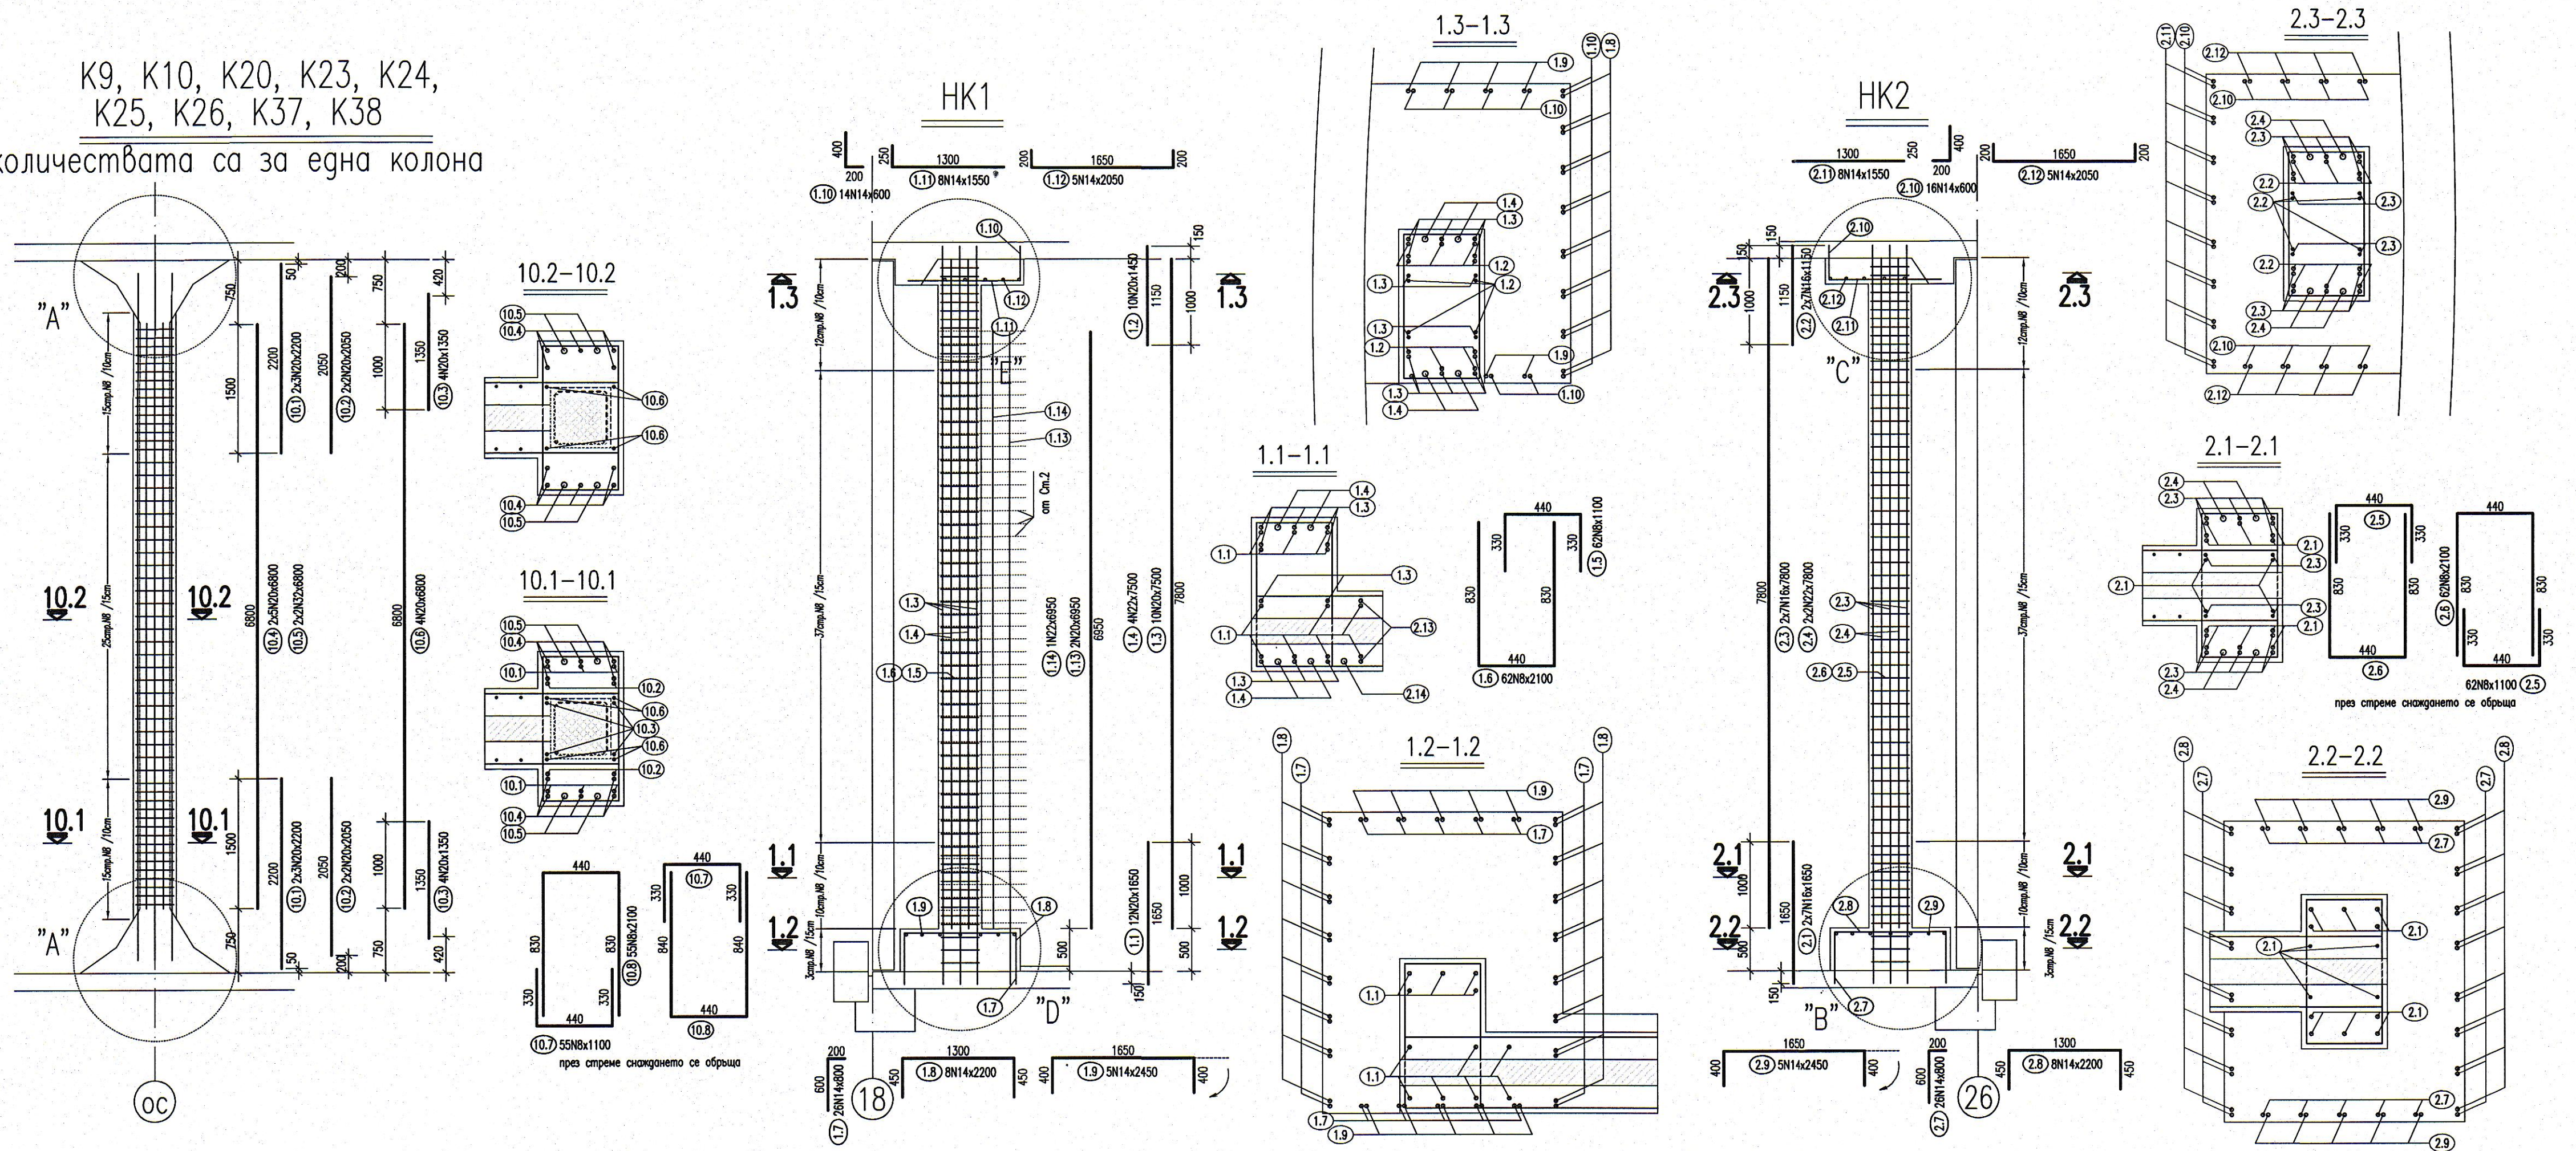


K9, K10, K20, K23, K24,
K25, K26, K37, K38
количествата са за една колона



Спецификация на арматурката за водна камера 2

Ф/Н	N8	N14	N16	N20	N22	N32
м	2756	165	186	2010	68	354
кг	1088	199	293	4956	203	2234

ОБЩО: М=8973кг

Спецификация на арматурката за водна камера 3

Ф/Н	N8	N14	N16	N20	N22	N32
м	2756	165	186	2010	68	354
кг	1088	199	293	4956	203	2234

ОБЩО: М=8973кг

ЗАБЕЛЕЖКИ:

- Бетонно покритие:
 - Колони - 3 см
 - Всички размери са в мм.

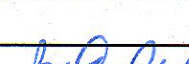

МАТЕРИАЛИ:

- БЕТОН КЛАС C25/30; W/C=0.5 БДС EN 206-1:2000
- Арматурна стомана: - клас B420 (N) - БДС 4758:2008
- Арматурна стомана: - клас B235 (Ф) - БДС 4758:2008

КАМАРА НА ИНЖЕНЕРИТЕ В
ИНВЕСТИЦИОННОТО ПРОЕКТИРАНЕ
РЕГИСТРАЦИОНЕН № 00071
ИНЖ. АНГЕЛ
КОНСТАНТИНОВ ЯМБОЛИВ
СК

Архитектура	арх. С. Добрев	ОВИК	инж. Ямболив
ВиК	инж. Ц. Димитрова	Пътна	инж. Бончева
Геодезия	инж. М. Кюрчиев	ПБ	инж. Кюрчиев
Електро	инж. Ангел	ПБЗ	инж. Кюрчиев
КИПиА	инж. Ангел	Машина	инж. Г. Атамян

ТИА ИНЖЕНЕРИНГ ООД
София 1505, ул. "Драгавица" №8, ет.4, вт.9
тел. +359 02 489 12 26; факс +359 02 944 76 53
e-mail: tia_eng@abv.bg

e-mail: ita_eng@abv.bg			
ВЪЗЛОЖИТЕЛ:	СТОЛИЧНА ОБЩИНА чрез концесионер „Софийска вода“ АД		
ОБЕКТ:	Изготвяне на Технически проект за рехабилитация на стоманобетонната конструкция на резервоар „Под Симеоново“		
ПОДОБЕКТ:	ВОДНА КАМЕРА №2 и №3		
ЧЕРТЕЖ:	УСИЛВАНЕ НА КОЛОНИ - АРМИРОВЪЧЕН ПЛАН		
ПРОЕКТАНТИ:	инж. А. Ямболиев		ЧАСТ: КОНСТРУКТИВНА
	инж. А. Младенова		ФАЗА: ТП
ВЪЗЛОЖИТЕЛ:	инж. А. Ямболиев		ДАТА: 04.2013
МАЩАБ:	1:50	Чертж N:	TE-W113-TP-17-01