


Детайл за гръжки при метални капаци

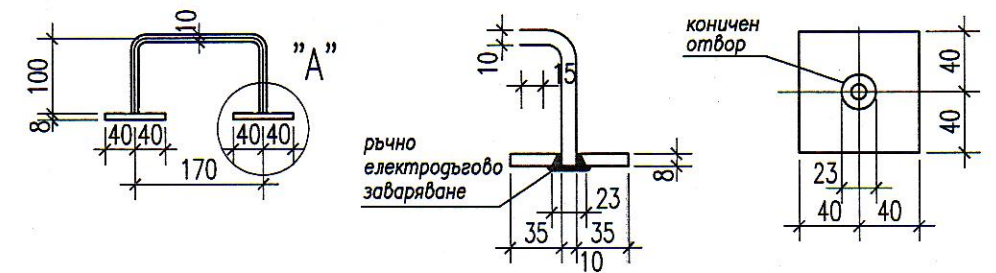

### ЗАБЕЛЕЖКИ:

1. Стомана S235JR по БДС EN 10025
2. Профили:
  - Горещовалцувани профили "L" L100x65x7
  - Ромбична рифелова ламарина t=6мм - горещо цинкувана.
3. Електродр: БДС Е46А,
4. Неозначени заваръчни шевове - с катет hш=6мм.
5. Да се спазва "ПІПСМР - стоманени конструкции".
6. Всички размери са в "mm"
7. СЛЕД ПРЕМАХВАНЕ НА СЪЩЕСТВУВАЩИТЕ КАПАЦИ  
ДА СЕ ПРОВЕРЯТ РАЗМЕРИТЕ НА СЪЩЕСТВУВАЩИТЕ ОТВОРИ!

"Инвестиционно  
консултантска  
компания" АД



Консултант: *[Signature]*

Част: *[Signature]*

1: *[Signature]*

Им. директор: *[Signature]*

МАРКА	ПОЗИЦИЯ	СЕЧЕНИЕ	ДЪЛЖИНА [mm]	БРОЙ	ТЕПЛО /m <sup>2</sup> [kg/m <sup>2</sup> ]	ЕД. ТЕПЛО [kg]	ОБЩО ТЕПЛО [kg]	СТОМАНА	ЗАБЕЛЕЖКИ
	1	L 100x65x7	1890	2	8.77	16.6	33.2	S235JR	варова се
	2	L 100x65x7	1640	2	8.77	14.4	28.8	S235JR	варова се
	3	L 100x65x7	1760	2	8.77	15.4	30.9	S235JR	варова се
	4	ламарина 6 x 1560	1810	1	73.476	133.0	133.0	S235JR	с отвори Ø20
	СУМА / SUM:						225.8		

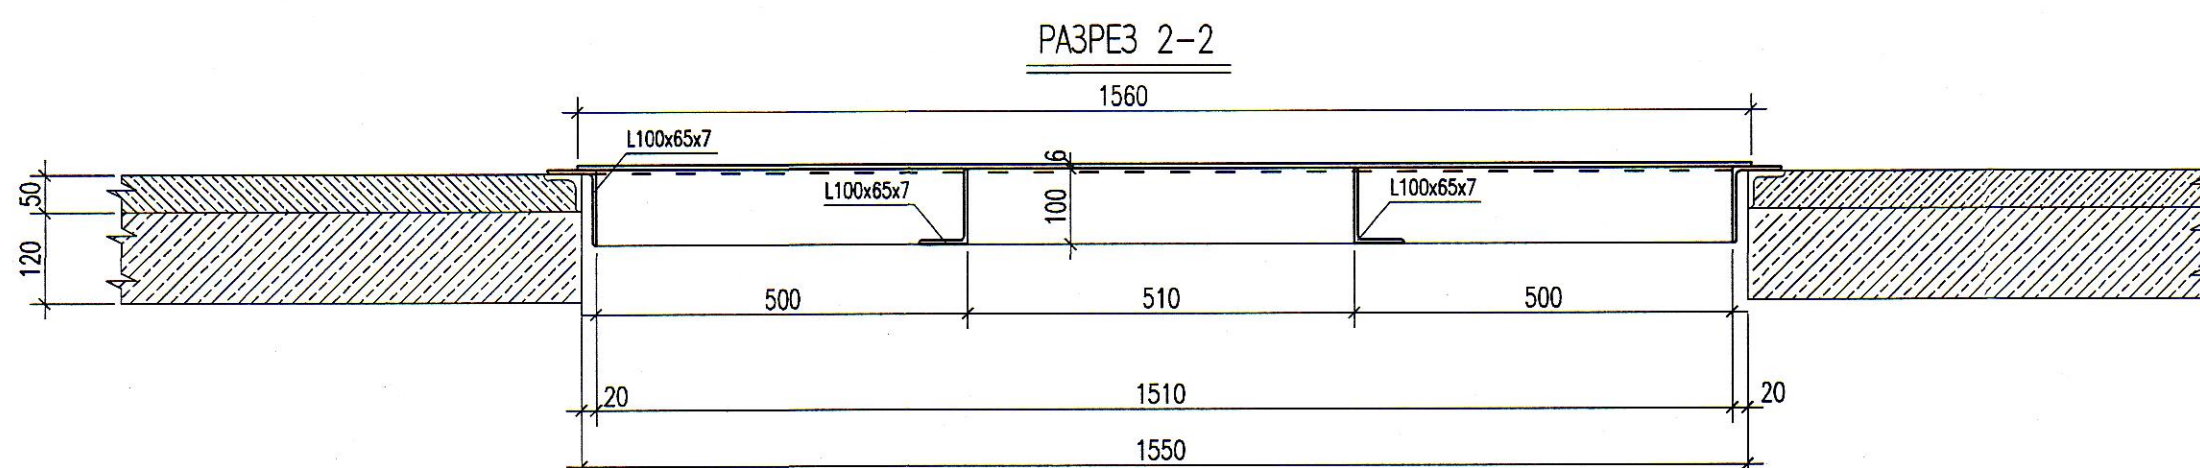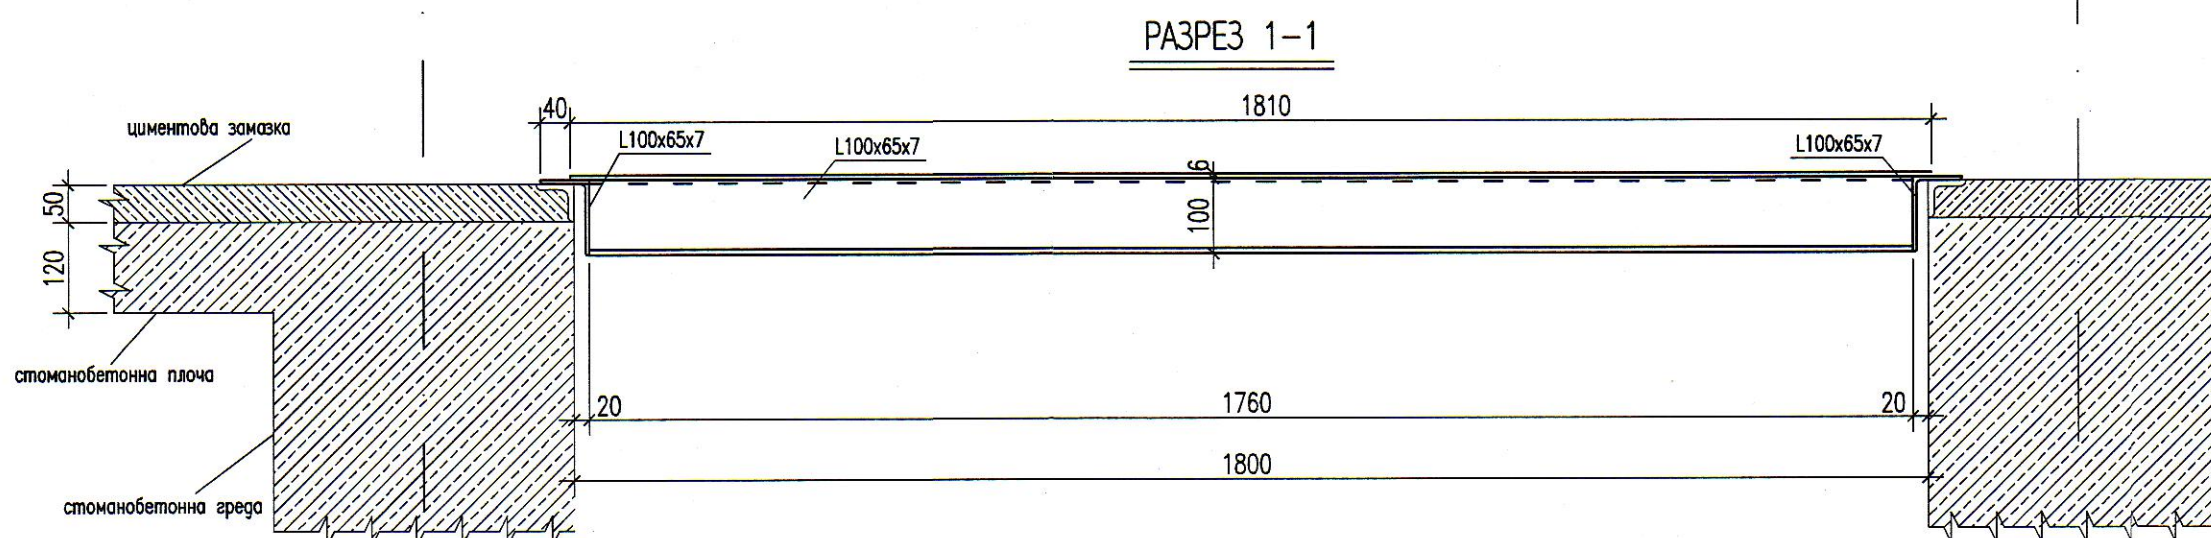

СО Направление "АРХИТЕКТУРА  
И ГРАДОУСТРОЙСТВО"

ОДОБРИВА СЕ

С ПРОТОКОЛ: *[Signature]*

РАЗРЕДЕНИЕ №: *[Signature]*

КАМАРА НА ИНЖЕНЕРИТЕ В  
ИНВЕСТИЦИОННОТО ПРОЕКТИРАНЕ

Регистрационен № 0727

ИНЖ. АНГЕЛ  
КРУМОВИЧКОВ

ТЕХНИЧЕСКИ КОНТРОЛ - ЧАСТ КОНСТРУКТИВНА

КАМАРА НА ИНЖЕНЕРИТЕ В  
ИНВЕСТИЦИОННОТО ПРОЕКТИРАНЕ

Регистр: *[Signature]* эн № 10071

ИНЖ. АНГЕЛ  
ЯМБОЛИЕВ

КОНСТА. ТИМОС  
ЯМБОЛИЕВ

ПОДПИС

ПЪЛНА ПРОЕКТАНТСКА КАВАЛЕРНОСТ

**ТИА** ТИА ИНЖЕНЕРИНГ ООД

София 1505, ул. "Драговица" №8, ет.4, ап.9  
тел. +359 02 489 12 26; fax: +359 02 944 76 53  
e-mail: tia\_eng@abv.bg

ВЪЗЛОЖИТЕЛ:	СТОЛИЧНА ОБЩИНА ЧРЕЗ КОНЦЕСИОНЕР "СОФИЙСКА ВОДА" АД		
ОБЕКТ:	Рехабилитация на резервоар Под Симеоново за включване към водоснабдителната мрежа на гр. София в експлоатационен режим		
ПОДОБЕКТ:	ВОДНИ И СУХА КАМЕРИ		
ЧЕРТЕЖ:	МЕТАЛЕН КАПАК - МК5		
ПРОЕКТАНТИ:	инж. А. Ямболиев инж. А. Младенова	ЧАСТ:	ТП
ВЪЗЛОЖИТЕЛ:	инж. Т. Антова	ФАЗА:	ТА
МАЩАБ:	1:10	ДАТА:	08.2013
	представител на "София"	ЧЕРТЕЖ N:	TE-W113-TP-123-00