



МК6

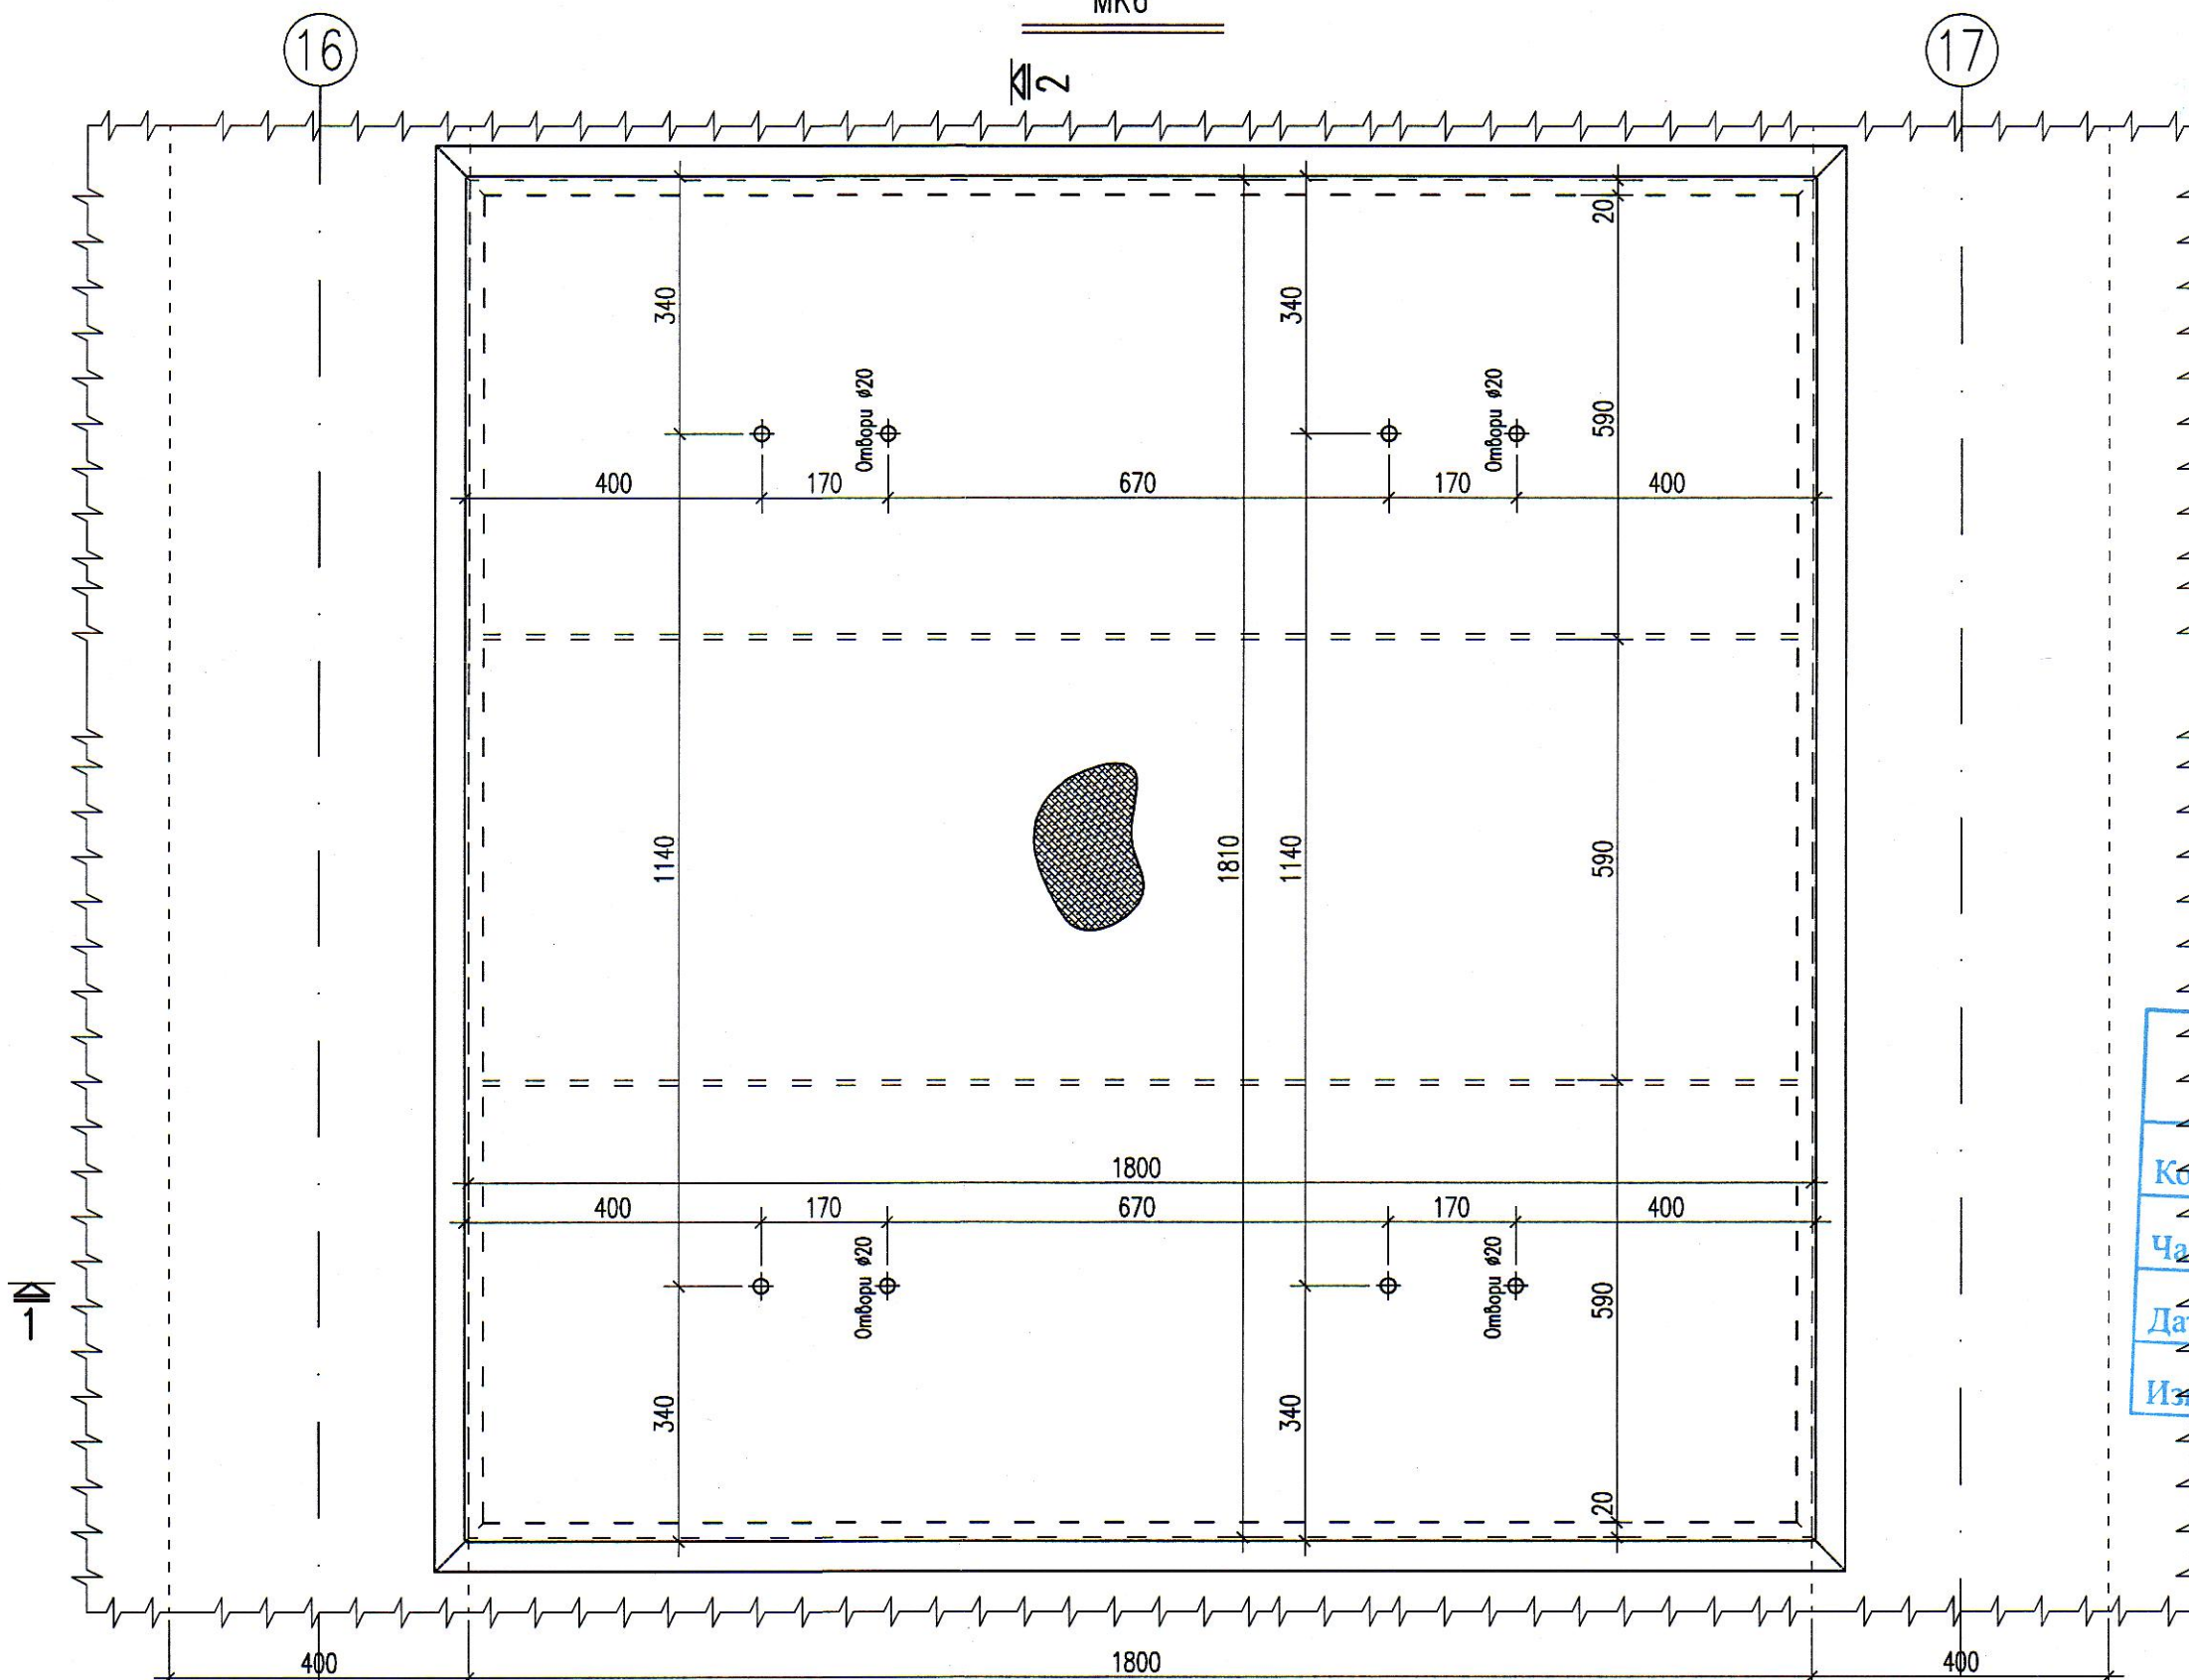

Детайл за гръжки при метални капаци

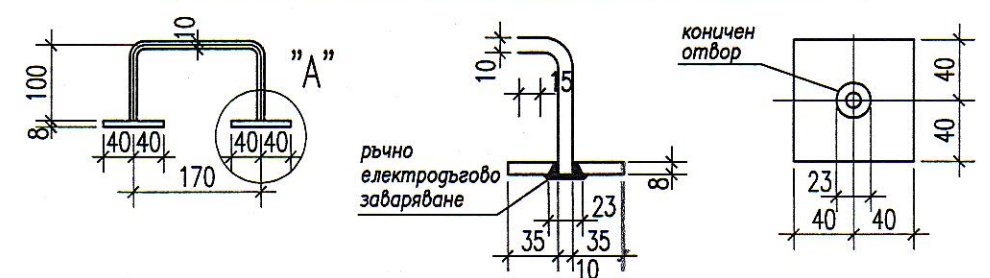

ЗАБЕЛЕЖКИ:

1. Стомана S235JR по БДС EN 10025
2. Профили:
 - Горещовалиувани профили "L" L100x65x7
 - Ромбична рифелова ламарина t=6мм - горещо поцинкована.
3. Електроди БДС E46A,
4. Неозначени заваръчни шевове - с катет hш=6мм.
5. Да се спазва "ПИПСМР - стоманени конструкции".
6. Всички размери са в "mm"
7. СЛЕД ПРЕМАХВАНЕ НА СЪЩЕСТВУВАЩИТЕ КАПАЦИ
ДА СЕ ПРОВЕРЯТ РАЗМЕРИТЕ НА СЪЩЕСТВУВАЩИТЕ ОТВОРИ!

"Инвестиционно консултантска компания" АД

Консултант: *[Signature]*


Част: *[Signature]*

Дата: 1 януари 2013


Из. директор: *[Signature]*

МАРКА	ПОЗИЦИЯ	СЕЧЕНИЕ	ДЪЛЖИНА [mm]	БРОЙ	ТЕГЛО /m ³ [kg/m ³]	ЕД. ТЕГЛО [kg]	ОБЩО ТЕГЛО [kg]	СТОМАНА	ЗАБЕЛЕЖКИ
МК 6	-	L 100x65x7	1800	2	8.77	16.6	33.2	S235JR	варово се
	-	L 100x65x7	1800	2	8.77	16.7	33.3	S235JR	варово се
	-	L 100x65x7	1780	2	8.77	15.4	30.9	S235JR	варово се
	-	ламарина 6 x 1820	1810	1	85.722	155.2	155.2	S235JR	с отвори ø20
СУМА / SUM:							252.5		

РАЗРЕЗ 1-1

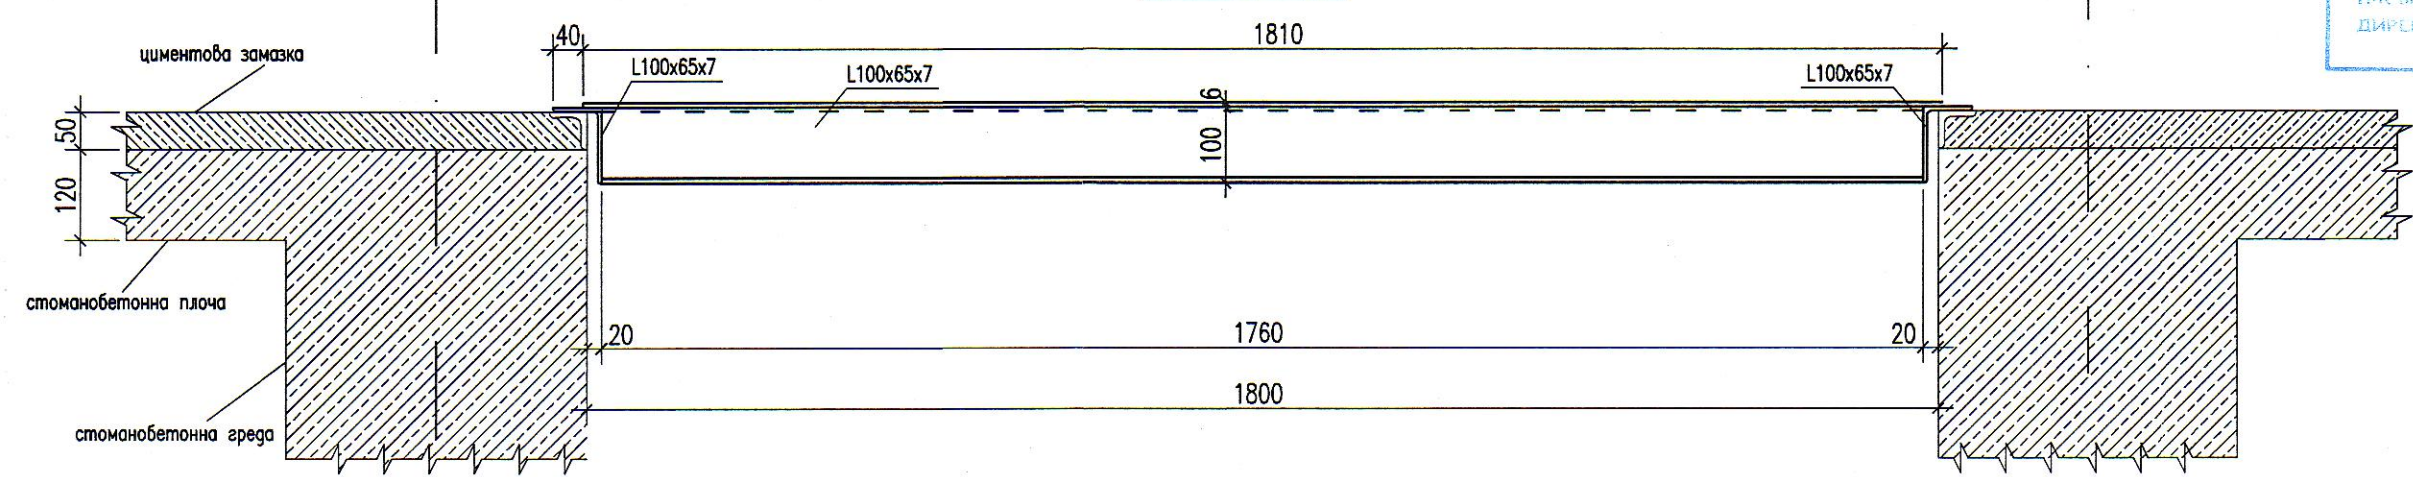

РАЗРЕЗ 2-2

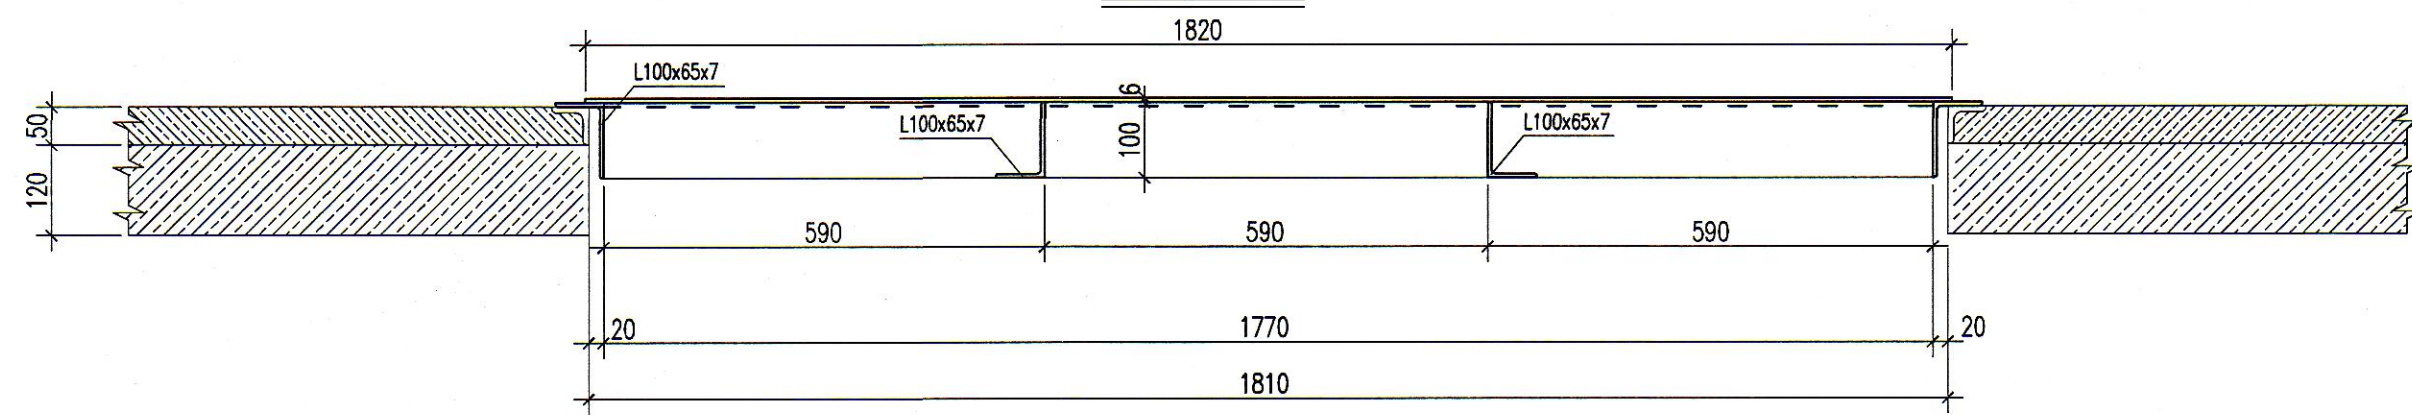

СО Направление "АРХИТЕКТУРА И ГРАДОУСТРОЙСТВО"

ОДОБРЯВА СЕ

ПРОТОКОЛ №: _____

РАЗРЕШЕНИЕ №: _____

И.К. инж. _____

ДИРЕКТОР: _____

СУПБЗН

ЩЕТА СПЗН - СОФИЯ

СЪГЛАСУВА

СО Направление "ГРАДОВЕДЕНИЕ"

ОДОБРЯВА СЕ

ПРОТОКОЛ №: _____

РАЗРЕШЕНИЕ №: _____

И.К. инж. _____

ДИРЕКТОР: _____

КАМАРА НА ИНЖЕНЕРИТЕ В ИНВЕСТИЦИОННОТО ПРОЕКТИРАНЕ

Регистрационен № 0727

ИНЖ. АНГЕЛ КРУМОВ

ТЕХНИЧЕСКИ КОНТРОЛ - ЧАСТ КОНСТРУКТИВНА

КАМАРА НА ИНЖЕНЕРИТЕ В ИНВЕСТИЦИОННОТО ПРОЕКТИРАНЕ

Регистр. член № 06071

ИНЖ. АНГЕЛ КОНСТАНТИНОВ ЯМБОЛИЕВ

СК

ПЪЛНА ПРОЕКТАНТСКА ПРАВОСПОСОБНОСТ

ТИА ТИА ИНЖЕНЕРИНГ ООД

София 1505, ул. "Драговица" №8, ет.4, ап.9
тел. +359 02 489 12 26; fax: +359 02 944 76 53
e-mail: tia_eng@abv.bg

ВЪЗЛОЖИТЕЛ:	СТОЛИЧНА ОБЩИНА ЧРЕЗ КОНЦЕСИОНЕР "СОФИЙСКА ВОДА" АД		
ОБЕКТ:	Рехабилитация на резервоар Под Симеоново за включване към водоснабдителната мрежа на гр. София в експлоатационен режим		
ПОДОБЕКТ:	ВОДНИ И СУХА КАМЕРИ		
ЧЕРТЕЖ:	МЕТАЛЕН КАПАК - МК6		
ПРОЕКТАНТИ:	инж. А. Ямболиев инж. А. Младенова	ЧАСТ: КОНСТРУКТИВНА ФАЗА: ТП	
ВЪЗЛОЖИТЕЛ:	инж. Т. Антонова	ДАТА:	08.2013
МАЩАБ:	1:10	Черт. №:	TE-W113-TP-124-00