
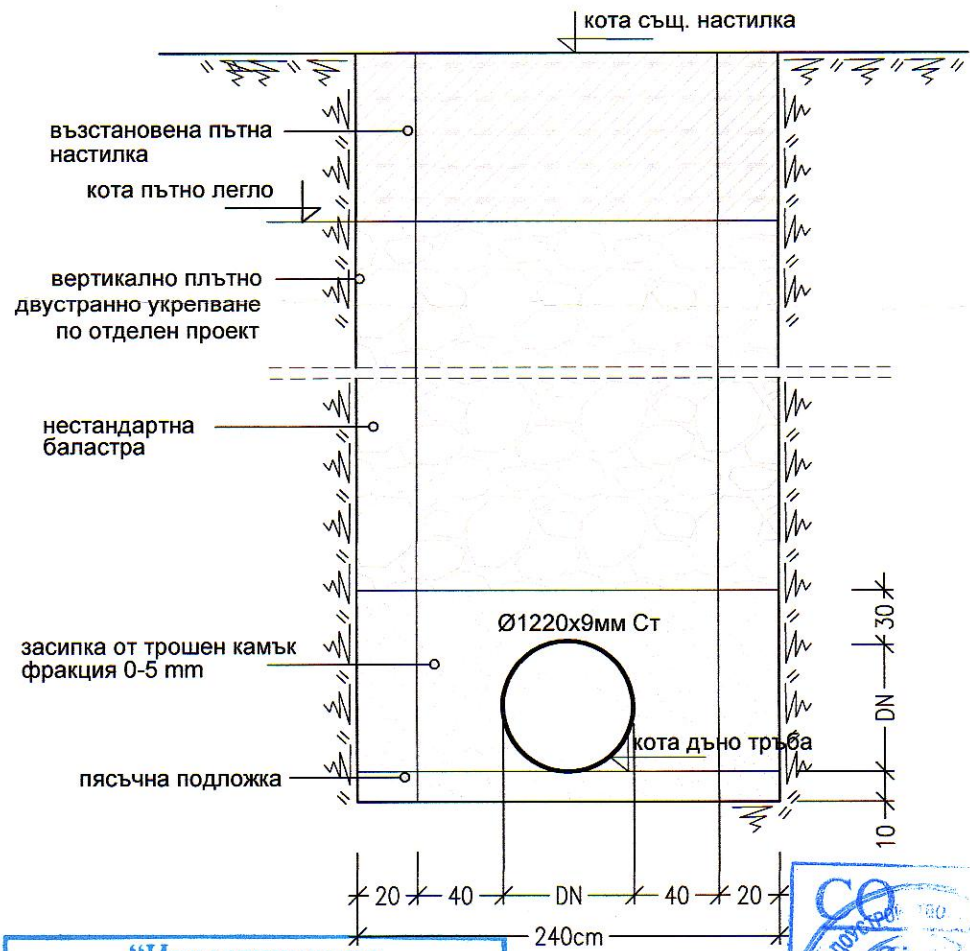


НАДЛЪЖЕН ПРОФИЛ - ОТВЕЖДАЩ ВОДОПРОВОД
М 50:500

Напречен разрез на водопровода
при вертикален изкоп

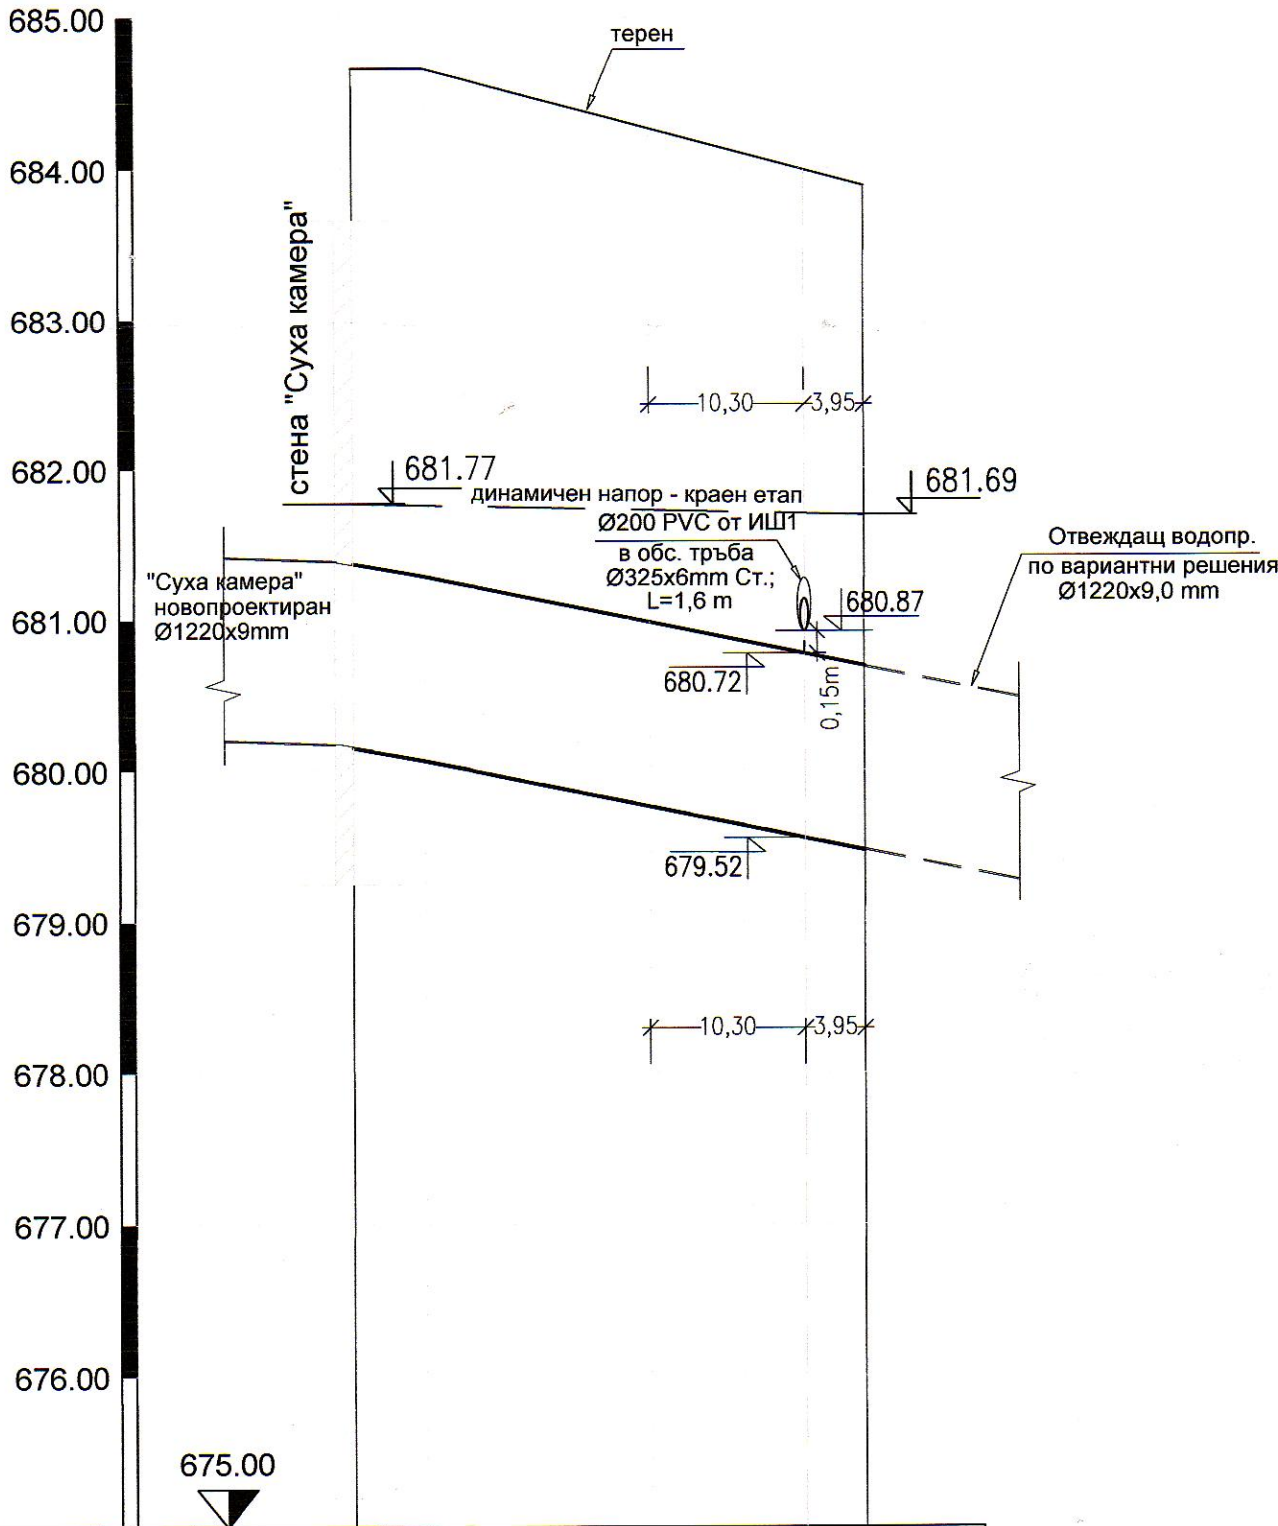

“Инвестиционно
консултантска
компания” АД

Консултат. : *[Signature]*

Част: *[Signature]*

Дата: *[Signature]*

Изп. директор: *[Signature]*



Вид на тръбите, Диаметър	Ø1220x9,00mm Стом тр.			
Наклон/Дължина	i=2.10 % L=34.00m			
Оразмерителни данни	Q _{оп} I етап = 650 l/s; V _{оп} =0,57 m/s; I=0,000275 m/m Q _{оп} краен етап (2030r) = 1743,05 l/s; V _{оп} =1,54 m/s; I=0,00198 m/m Нзаг,о II вар. = 1,1.I.L = 0,08m			
Дълбочина на изкопа	4.62	4.72	4.39	4.56
Дълбочина на тръбата	4.52	4.62	4.29	4.46
Кота терен	684.67	684.67	684.27	683.89
Кота дъно канал	680.15	680.05	679.74	679.43
Частични разстояния	L=4.75m	L=15.00m	L=15.00m	
Общи разстояния	0.00	4.75		34.75
Номер на точки	100	101	102	103
Чупки по трасето	173°		180°	

Съгласували	Арх.	СК	Геодезия	Електро	КИПИА	ОВИК	Пътна	ПБЗ	ПБ
Име	арх. Добрев	инж. Ямболиев	инж. Кюрчиев	инж. Лулчев	инж. Лулчев	инж. Нецова	инж. Бонева	инж. Кисьова	инж. Кисьова
Подпис	<i>[Signature]</i>	<i>[Signature]</i>	<i>[Signature]</i>	<i>[Signature]</i>	<i>[Signature]</i>	<i>[Signature]</i>	<i>[Signature]</i>	<i>[Signature]</i>	<i>[Signature]</i>

WISE Water Industry Support and Education	ВЪЗЛОЖИТЕЛ	Софийска община чрез концесионер "Софийска вода" АД	Софийска вода
	ОБЕКТ	Рехабилитация на резервоар „Под Симеоново“ за включването му към водоснабдителната мрежа на гр. София в експлоатационен режим	част: ВиК фаза: ТП дата: 06.2013г.
София 1715 ж.к. Младост 4 Бизнес Парк София сграда 2А тел: (+359 2) 812 24 53 факс: (+359 2) 812 24 52 www.wise.bg	ПОДОБЕКТ	Площадкови мрежи и съоръжения	М 50/500
	ЧЕРТЕЖ	Надлъжен профил на отвеждащ водопровод	лист 3/11
ПРОЕКТАНТИ	Р-Л ОТДЕЛ	инж. В. Димитров	
	СТ.ПРОЕКТАНТ	инж. Ц. Димитрова	
ПРОЕКТАНТ	инж. Р. Петков		
	инж. Т. Антова		
ВЪЗЛОЖИТЕЛ	инж. Т. Антова		
	инж. Т. Антова		