
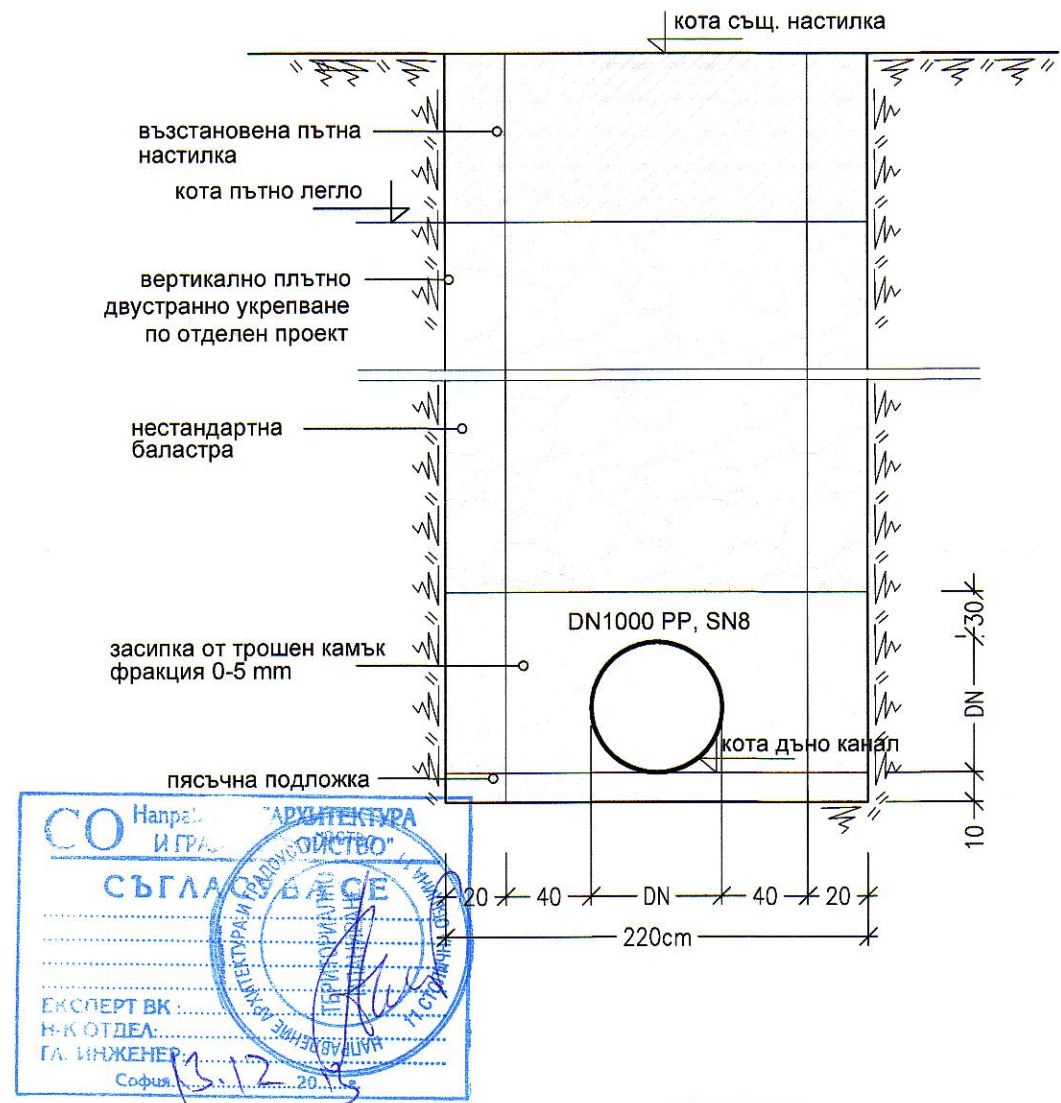


НАДЛЪЖЕН ПРОФИЛ - ИЗПРАЗНИТЕЛЕН ВОДОПРОВОД
М 50:500

Напречен разрез на водопровода
при вертикален изкоп

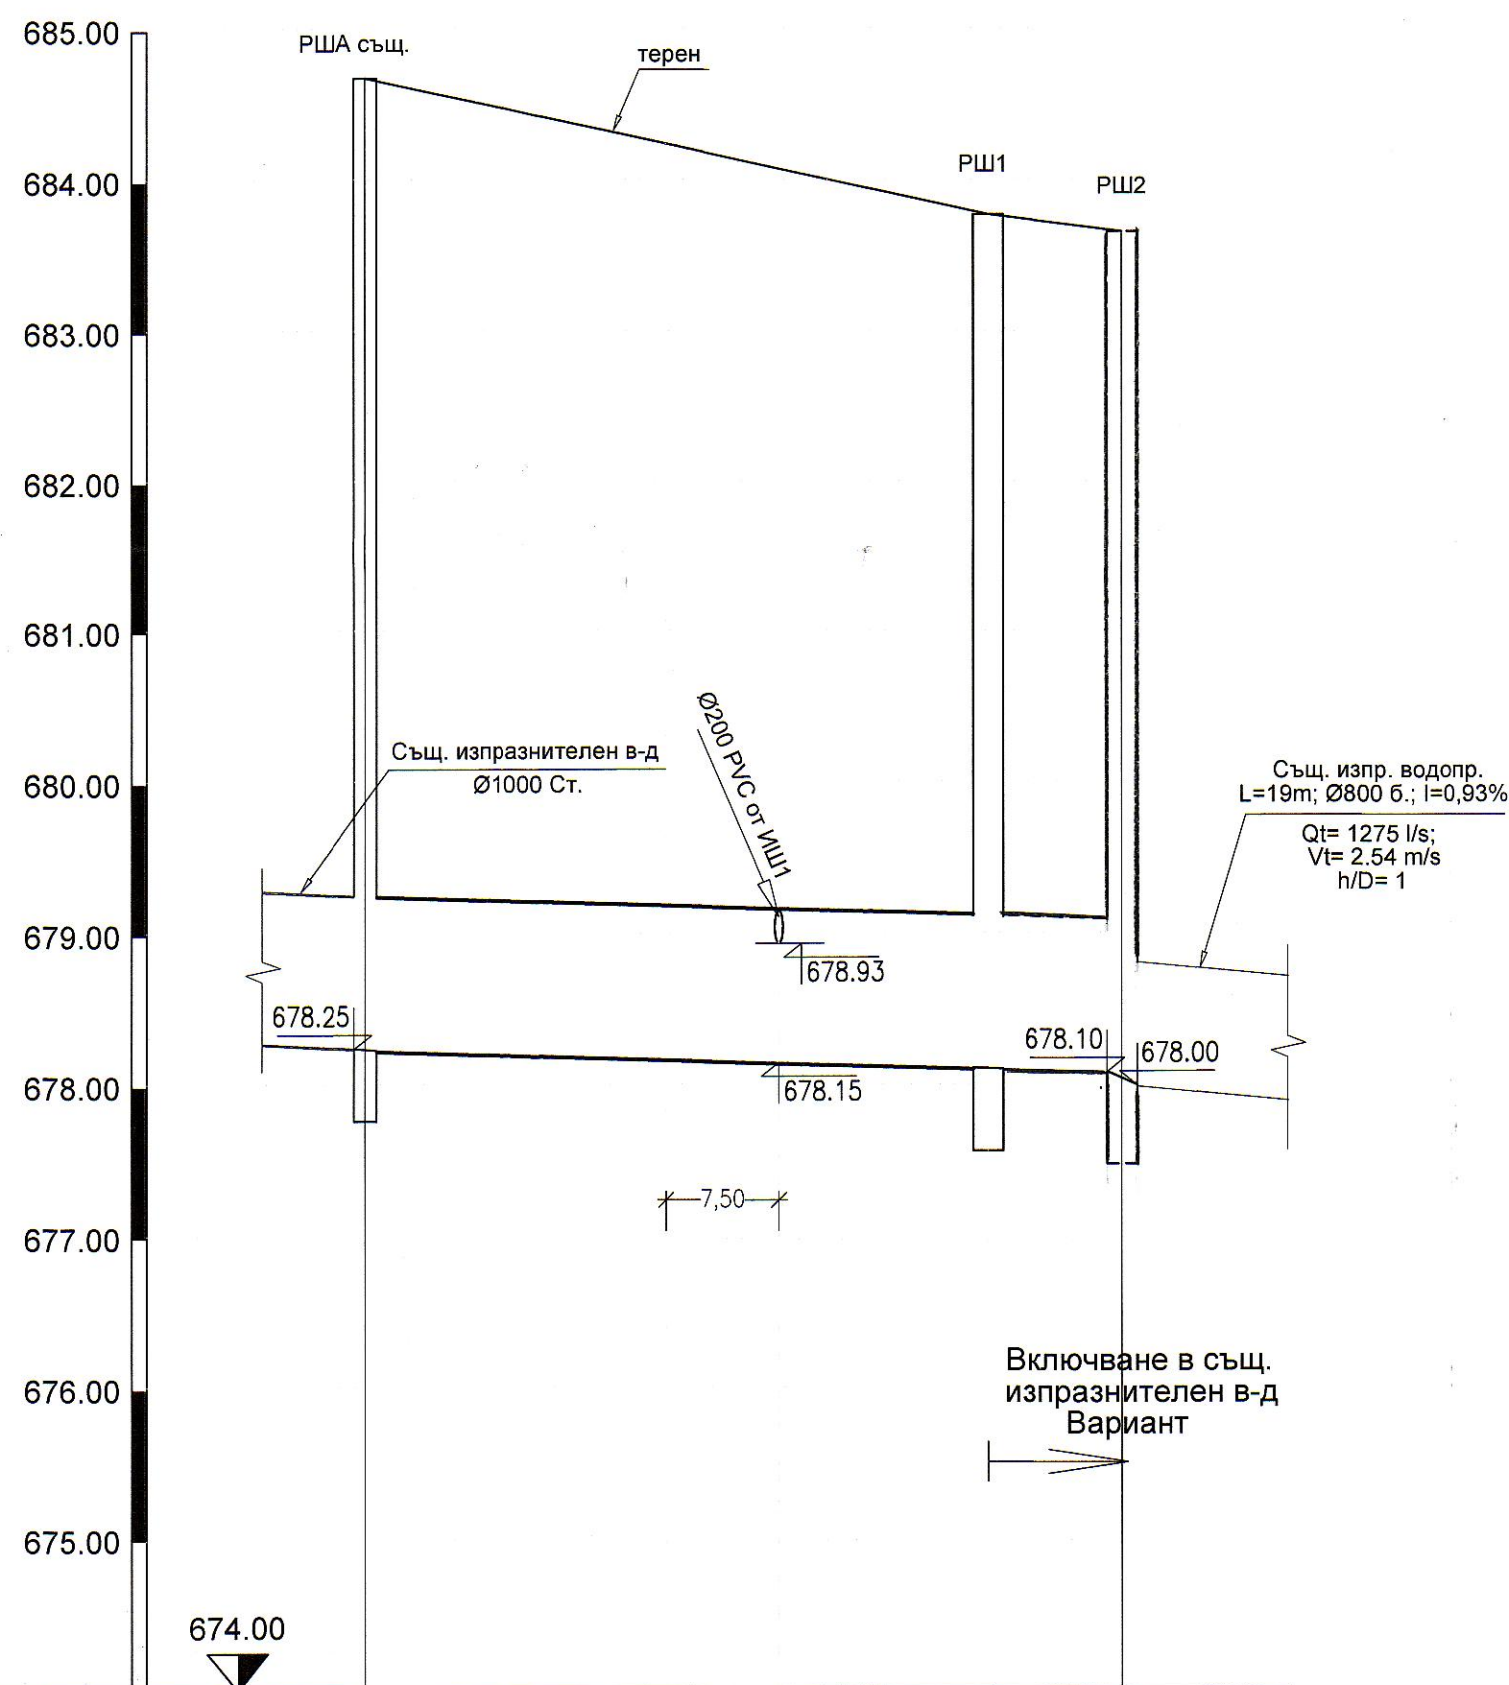

Експерт ВК: ...
Н-К ОТДЕЛ: ...
ГЛ. ИНЖЕНЕР: ...
София, 13.12.2013

"Инвестиционно
КОНСТРУКТИВНО
КОМПАНИИ" АД
Консултант: ...
Част: ...
Дата: 11.12.2013
Гл. директор: ...

КАМАРА НА ИНЖЕНЕРИТЕ В
ИНВЕСТИЦИОННОТО ПРОЕКТИРАНЕ
Регистрационен № 41255
инж. РУМЯН
ЦЕНКОВ ПЕТКОВ
ПЪЛНА ПРОЕКТАНТСКА ПРАВОСПОСОБНОСТ

Вид на тръбите, Диаметър	DN1000 PP, SN 8			
Наклон/Дължина	i=0.30 % L=50.30 m			
Оразмерителни данни	Qt= 1706 l/s; Vt= 2.17 m/s h/D= 1			
Дълбочина на изкопа	6.53	6.17	5.76	5.67
Дълбочина на тръбата	6.42	6.07	5.66	5.57
Кота терен	684.67	684.26	683.78	683.67
Кота дъно водопровод	678.25	678.19	678.13	678.10
Частични разстояния	L=20.00m		L=21.40m	L=8.90m
Общи разстояния	0.00	20.00	41.40	50.30
Номер на точки	РША същ.	201	РШ1	РШ2

Съгласували	Арх.	СК	Геодезия	Електро	КИПИА	ОВИК	Пътна	ПБЗ	ПБ
Име	арх. Добрев	инж. Ямболиев	инж. Кюркчиев	инж. Лулчев	инж. Лулчев	инж. Ненчева	инж. Бонева	инж. Кисьова	инж. Геврек
Подпис									

WISE Water Industry Support and Education София 1716 ж.к. Младост 4 Бизнес Парк София сграда 2А тел: (+359 2) 812 24 53 факс: (+359 2) 812 24 52 www.wise.bg	ВЪЗЛОЖИТЕЛ	Столична община чрез концесионер "Софийска вода" АД	Софийска вода
	ОБЕКТ	Рехабилитация на резервоар „Под Симеоново“ за включването му към водоснабдителната мрежа на гр. София в експлоатационен режим	част: ВИК фаза: ТП дата: 06.2013г.
	ПОДОБЕКТ	Площадкови мрежи	М 50/500
	ЧЕРТЕЖ	Надлъжен профил на изпразнителен водопровод	лист 4/11
	ПРОЕКТАНТИ	Р-Л ОТДЕЛ инж. В. Димитров СТ.ПРОЕКТАНТ инж. Ц. Димитрова ПРОЕКТАНТ инж. Р. Петков ПРОЕКТАНТ	
	ВЪЗЛОЖИТЕЛ	инж. Т. Антова	