




Детайл Г  
съществуващо положение

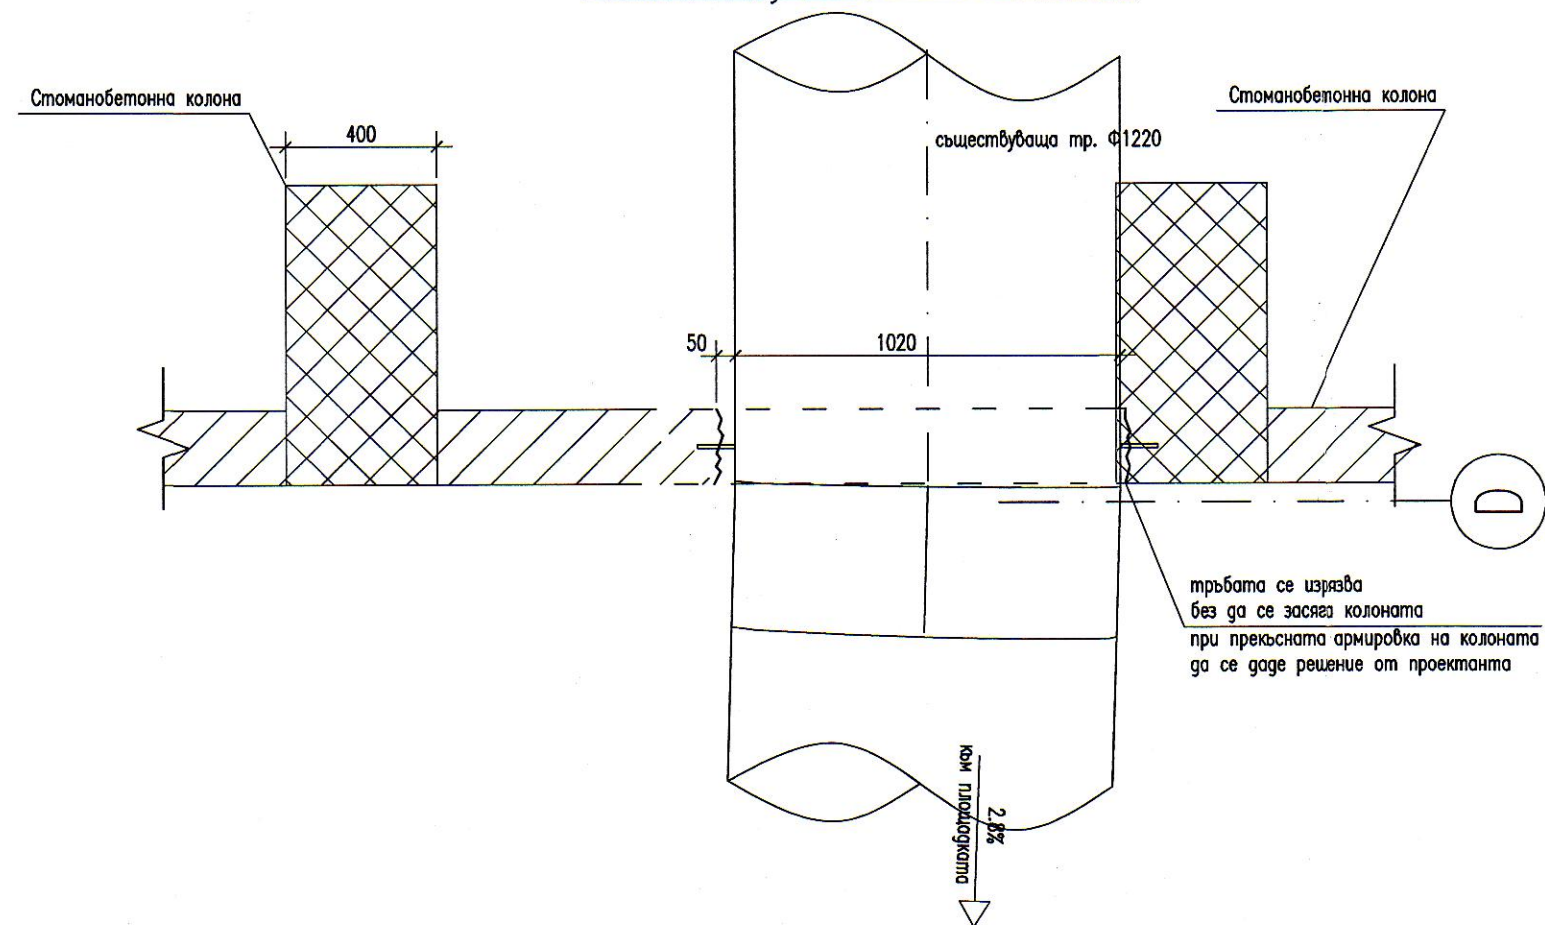


Детайл Г

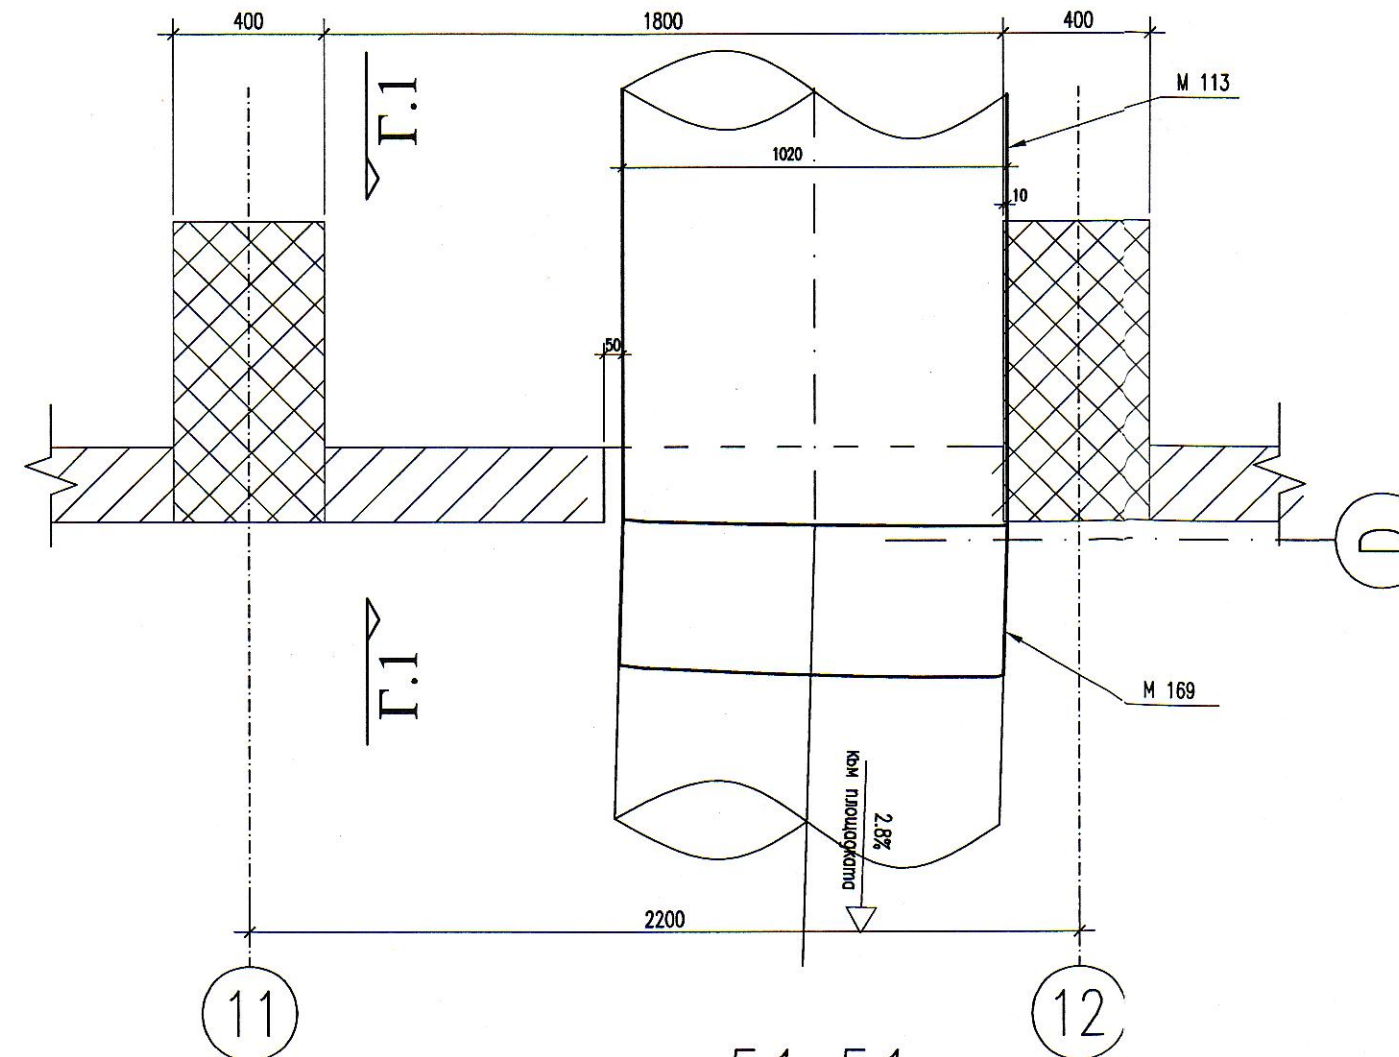

Детайл Б

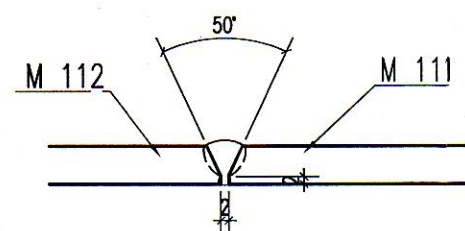

Детайл В

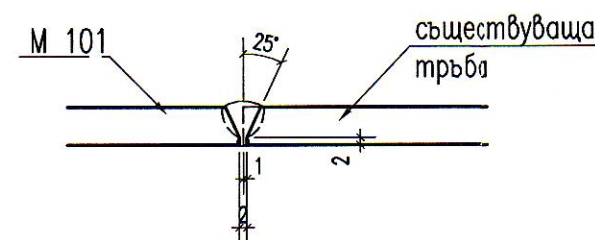

Архитектура	арх. С. Добрев	ОВИК	инж. З. Ненчева
ВиК	инж. Ц. Димитрова	Пътна	инж. Т. Бонева
Геодезия	инж. М. Кюркчиев	ПБ	инж. Кр. Георгиев
Електро	инж. Т. Лулчев	ПБЗ	инж. Кр. Лозанчев
КИПиА	инж. Т. Лулчев		

**ТИА ИНЖЕНЕРИНГ ООД**

София 1505, ул. „Драговица“ №8, ет.4, ап.9  
тел. +359 02 489 12 26; fax:+359 02 944 76 53  
e-mail: tia\_eng@abv.bg

ВЪЗЛОЖИТЕЛ:	СТОЛИЧНА ОБЩИНА ЧРЕЗ КОНЦЕСИОНЕР „СОФИЙСКА ВОДА“ АД		
ОБЕКТ:	Рехабилитация на резервоар Под Симеоново за включване към водоснабдителната мрежа на гр. София в експлоатационен режим		
ПОДОБЕКТ:	ВОДНИ И СУХА КАМЕРИ		
ЧЕРТЕЖ:	ВЛИВНА ТРЪБА - DN 1000 МОНТАЖНА СХЕМА И ДЕТАЙЛИ		
ПРОЕКТАНТИ:	инж. А. Ямболиев	ЧАСТ:	КОНСТРУКТИВНА
	инж. А. Младенова	ФАЗА:	ТП
ВЪЗЛОЖИТЕЛ:	инж. Т. Антова	ДАТА:	08.2013
МАЩАБ:	1:50	Чертеш N:	TE-W113-TP-101-00 лист 2