


РШ 2
ПЛАН (РАЗРЕЗ А-А)



X	40765.4977
Y	47093.3971

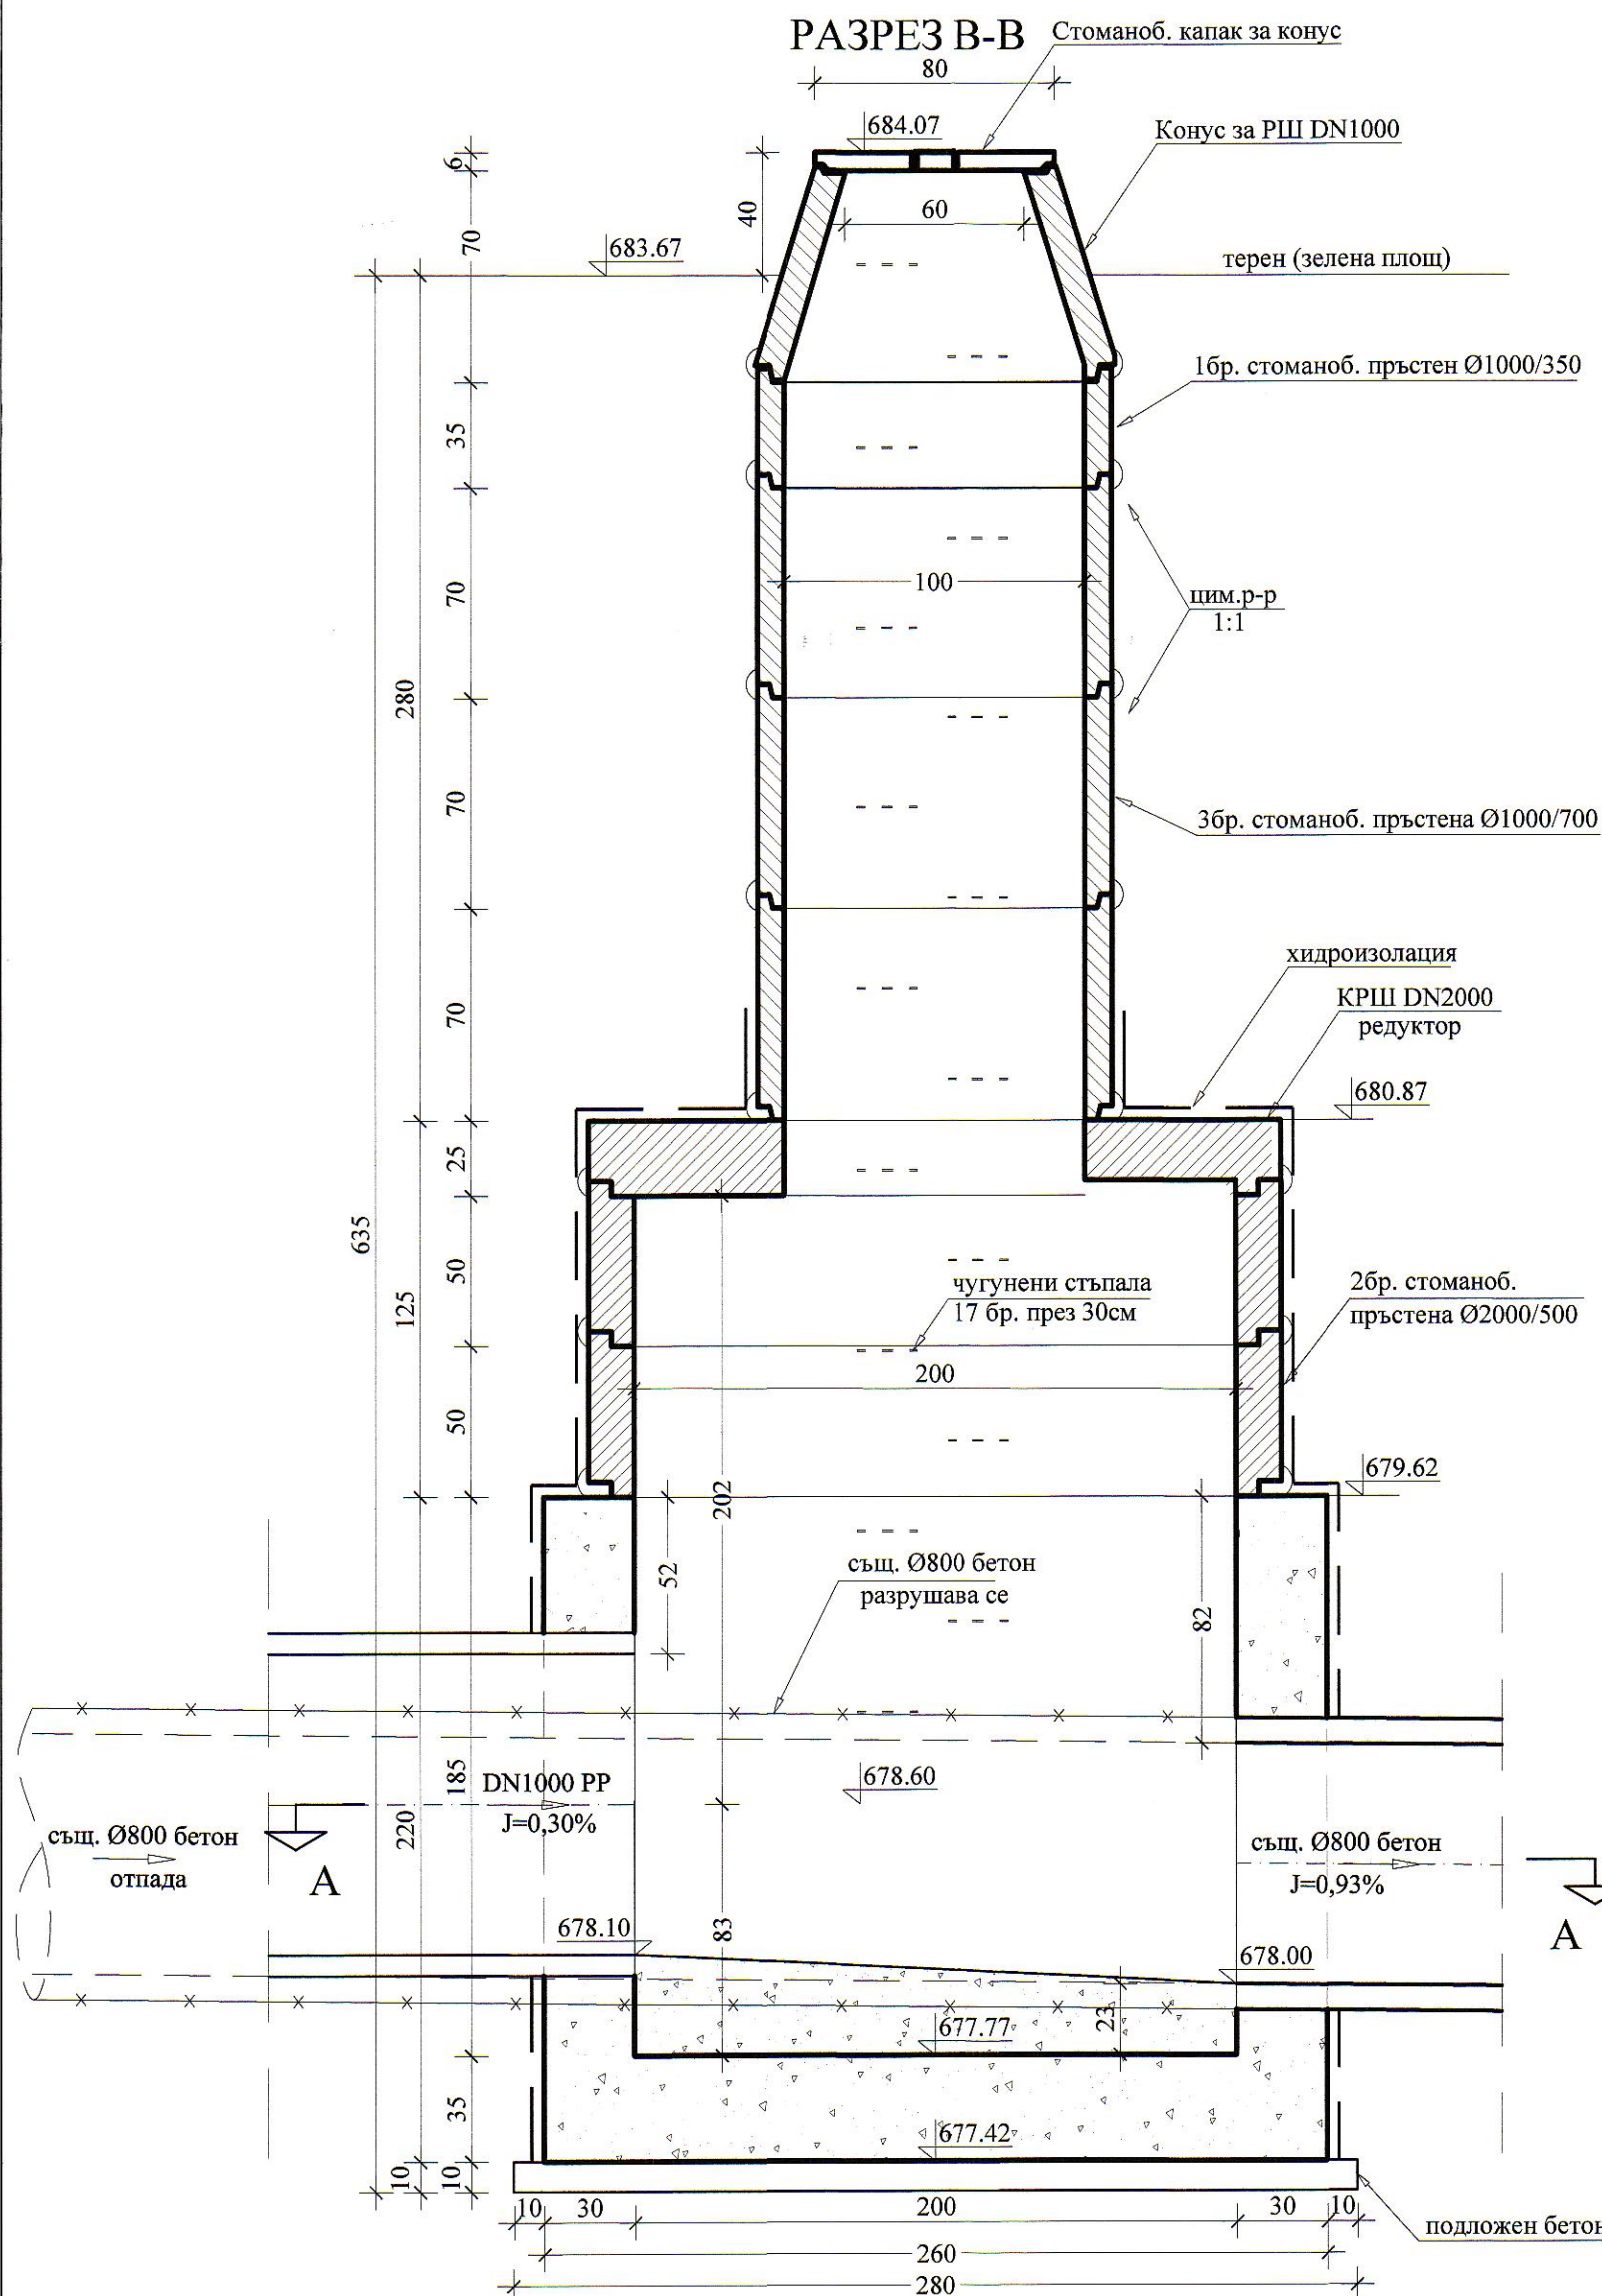

- ИЗОЛАЦИИ

1. Бетонът за стени и дъно е С 20/25 с водоуплътност $W=0,4$ по БДС EN 206-1
2. Бетонът за бермите е С 12/15 с водоуплътност $W=0,4$ по БДС EN 206-1
3. Подложният бетон е С 8/10 по БДС EN 206-1
4. Стоманобетоните пръстени DN1000 и DN 2000 съгласно БДС EN 1917:2003+AC:2007
5. Капак за ревизионна шахта - редуктор (КРШ) DN2000 е съгласно БДС EN 1917:2003+AC:2007
6. Дъното да се излива наведнъж, без прекъсване. Стените също.
7. Капак за ревизионна шахта да се замонолити с цим. разтвор 1:1
8. Канализационните тръби са от PP по БДС EN 13476-3:2008, с клас на якост $SN=8kN/m^2$

- 9. Стените отвън се обзават с изолационна паста
- 10. Капак за ревизионна шахта
 - циментова замазка 2 см
 - грунд лепилен слой
 - армиращ материал
 - пропиащ и защитен слой
- ЗАМАЗКИ
- 11. Дъното се измазва с гланцирана циментова замазка замазка 2см в два пласта: 1,5 см - 1:2 и 0,5 см - 1:1
- 12. Стените се измазва с гладка циментова замазка замазка 2см в два пласта: 1,5 см - 1:2 и 0,5 см - 1:1
- 13. Таван с пердасена циментова замазка 2см в два пласта: 1,5 см - 1:2 и 0,5 см - 1:1
- АРМИРОВКА
- 14. По част конструктивна

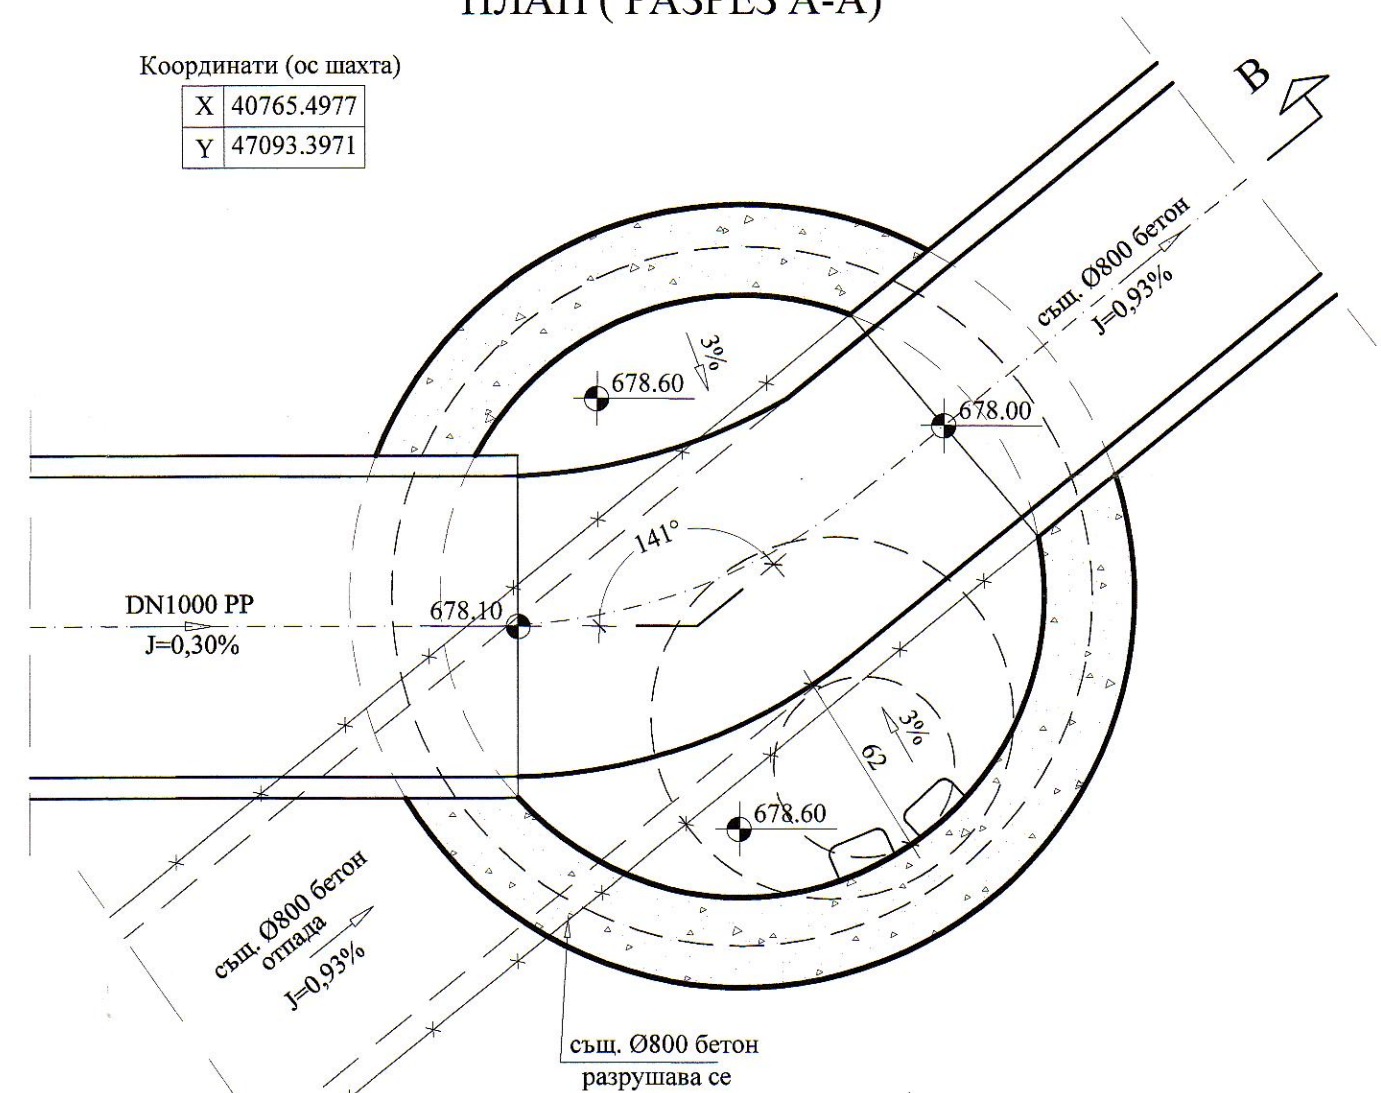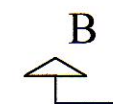

“Инвестиционно
консултантска
компания” ЕООТ

Консултант: *В. Милев*

Част: *Виза*

Дата: *11.10.2017*

Изм. директор: *В. Милев*




КАМАРА НА ИНЖЕНЕРИТЕ В
ИНВЕСТИЦИОННОТО ПРОЕКТИРАНЕ

Регистрационен № 41255

инж. РУМЯН
ЦЕНКОВ ПЕТКОВ

ПЪЛНА ПРОЕКТАНТСКА ПРАВОСПОСОБНОСТ

Съгласували	Арх.	СК	Геодезия	Електро	КИПиА	ОВиК	Пътна	ПБЗ	ПБ
Име	арх. Добрев	инж. Ямболиев	инж. Кюркчиев	инж. Лулчев	инж. Неачева	инж. Бонева	инж. Кисевова	инж. Георгиев	
Подпис									

	ВЪЗЛОЖИТЕЛ			Столична община чрез концесионер "Софийска вода" АД	Софийска вода 
	ОБЕКТ	Рехабилитация на резервоар „Под Симеоново“ за включването му към водоснабдителната мрежа на гр. София в експлоатационен режим			част: ВиК
					фаза : ТП
					дата 06.2013г.
	ПОДОБЕКТ	Площадкови мрежи и съоръжения			М 1:25
ЧЕРТЕЖ	Ревизионна шахта №2 (РШ 2)			ЛИСТ 11/11	
ПРОЕКТАНТИ					
София 1715 ж.к. Младост 4 Бизнес Парк София сграда 2А тел: (+359 2) 812 24 53 факс: (+359 2) 812 24 52 www.wise.bg	Р-Л ОТДЕЛ	инж. В. Димитров			
	СТ.ПРОЕКТАНТ	инж. Ц. Димитрова			
	ПРОЕКТАНТ	инж. Р. Петков			
	ПРОЕКТАНТ	В качеството си на Възложител инж. Т. Антонова			
ВЪЗЛОЖИТЕЛ		инж. Т. Антонова			