

## МАТЕРИАЛИ:


- Бетон С20/25 по БДС EN 206-1  
минимален водоцементен фактор В/Ц = 0.6  
минимално количество цимент 300 kg
- Подложен бетон С8/10 по БДС EN 206-1
- Армировъчна стомана:
  - Армировъчна стомана – клас В420 (N) – БДС 4758-2008
  - Армировъчна стомана – клас В235 (Ø) – БДС 4758-2008

## ЗАБЕЛЕЖКИ:


- Котите са абсолютни
- Бетонно покритие на външната армировка: 4.0cm
- Всички размери са в см.
- Армировката около отворите да се изреже. Да се извърши усилване по детайл.
- Фундаментите да се извърши върху пласт с min почвено съпротивление  $R_0=200kPa$
- За всяка шахта почвата да се оцени от геолог.
- Обратните насти да се уплътнят до стандартна плътност:  $k=pd/pds=0.98-1.00$
- Всички откоси да се укрепят по отделен проект.
- ДА СЕ СПАЗВАТ СЛЕДНИТЕ НАРЕДБИ И ПРАВИЛИНИЦИ:
  - НАРЕДБА №3 – ЗА КОНТРОЛ И ПРИЕМАНЕ НА БЕТОННИ И СТОМАНОВЕТОНИ КОНСТРУКЦИИ.
  - "Правилник за извършване и приемане на строителните и монтажните работи".
  - Раздел I – "Земни работи и земни съоръжения"
  - "ПРАВИЛНИК ЗА ПРИЕМАНЕ НА ЗЕМНАТА ОСНОВА И НА ФУНДАМЕНТИТЕ"

РШ 2  
ПЛАН (РАЗРЕЗ А-А)

Координати (ос шахта)	
X	40765.4977
Y	47093.3971

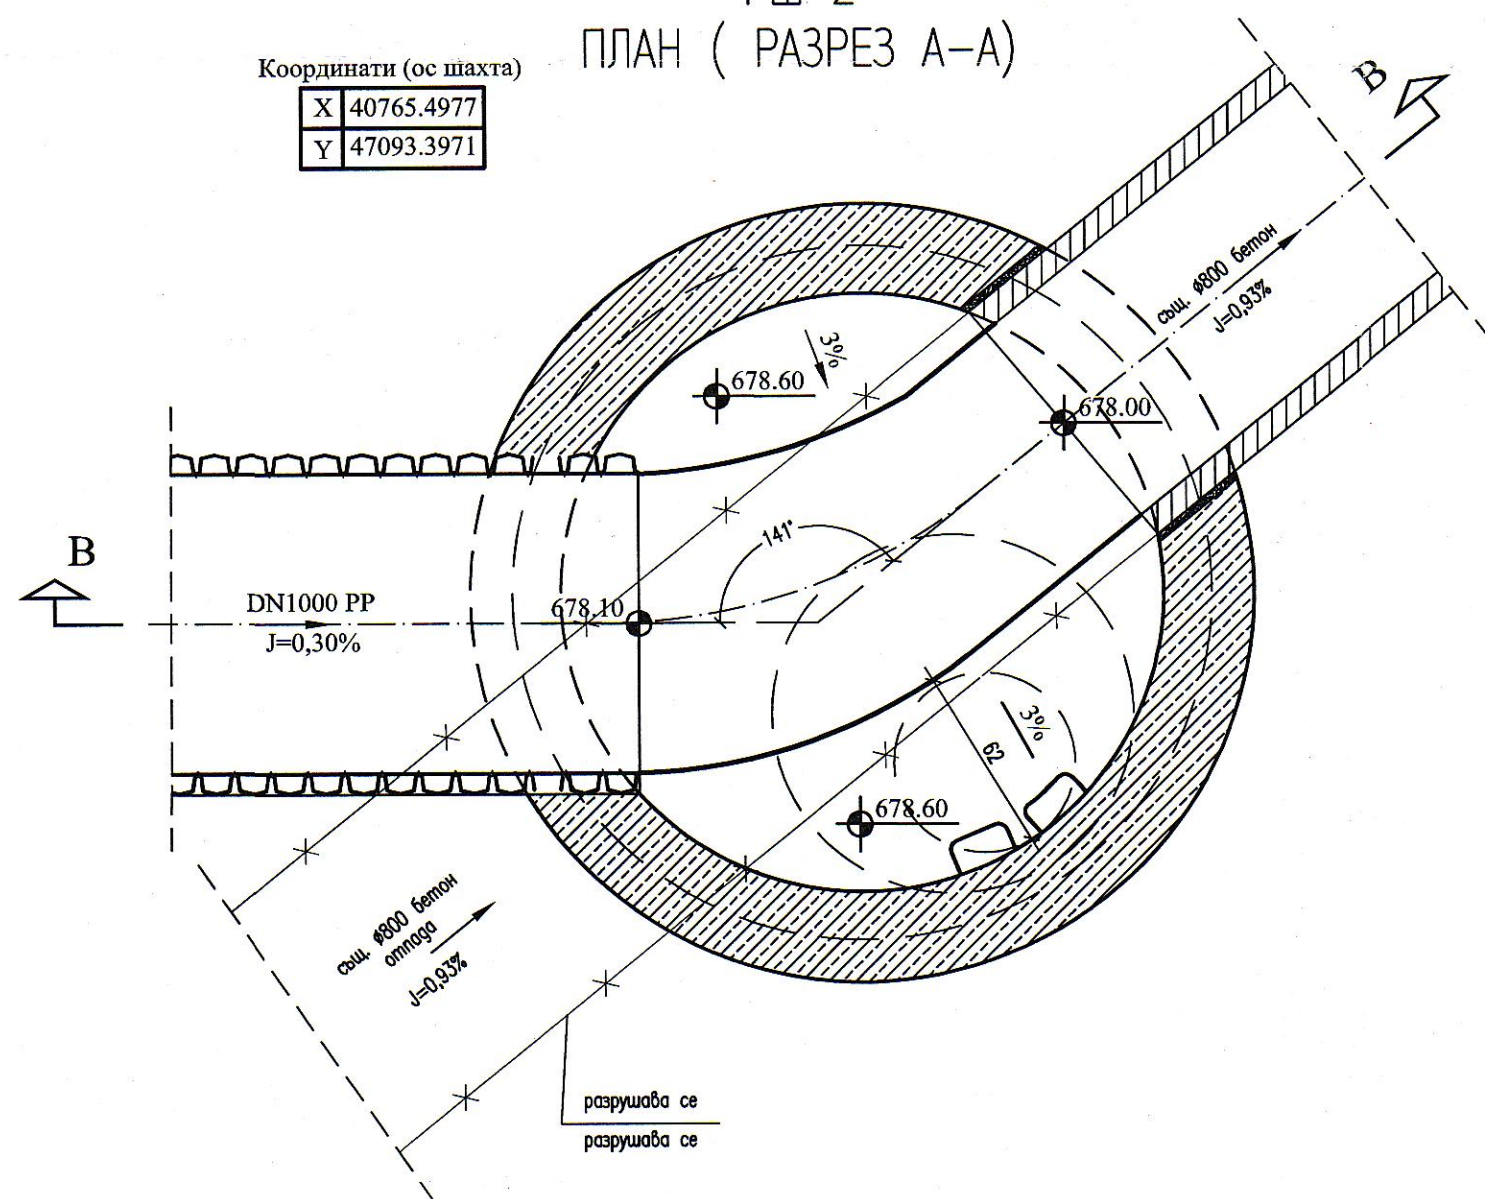

## РАЗРЕЗ В-В

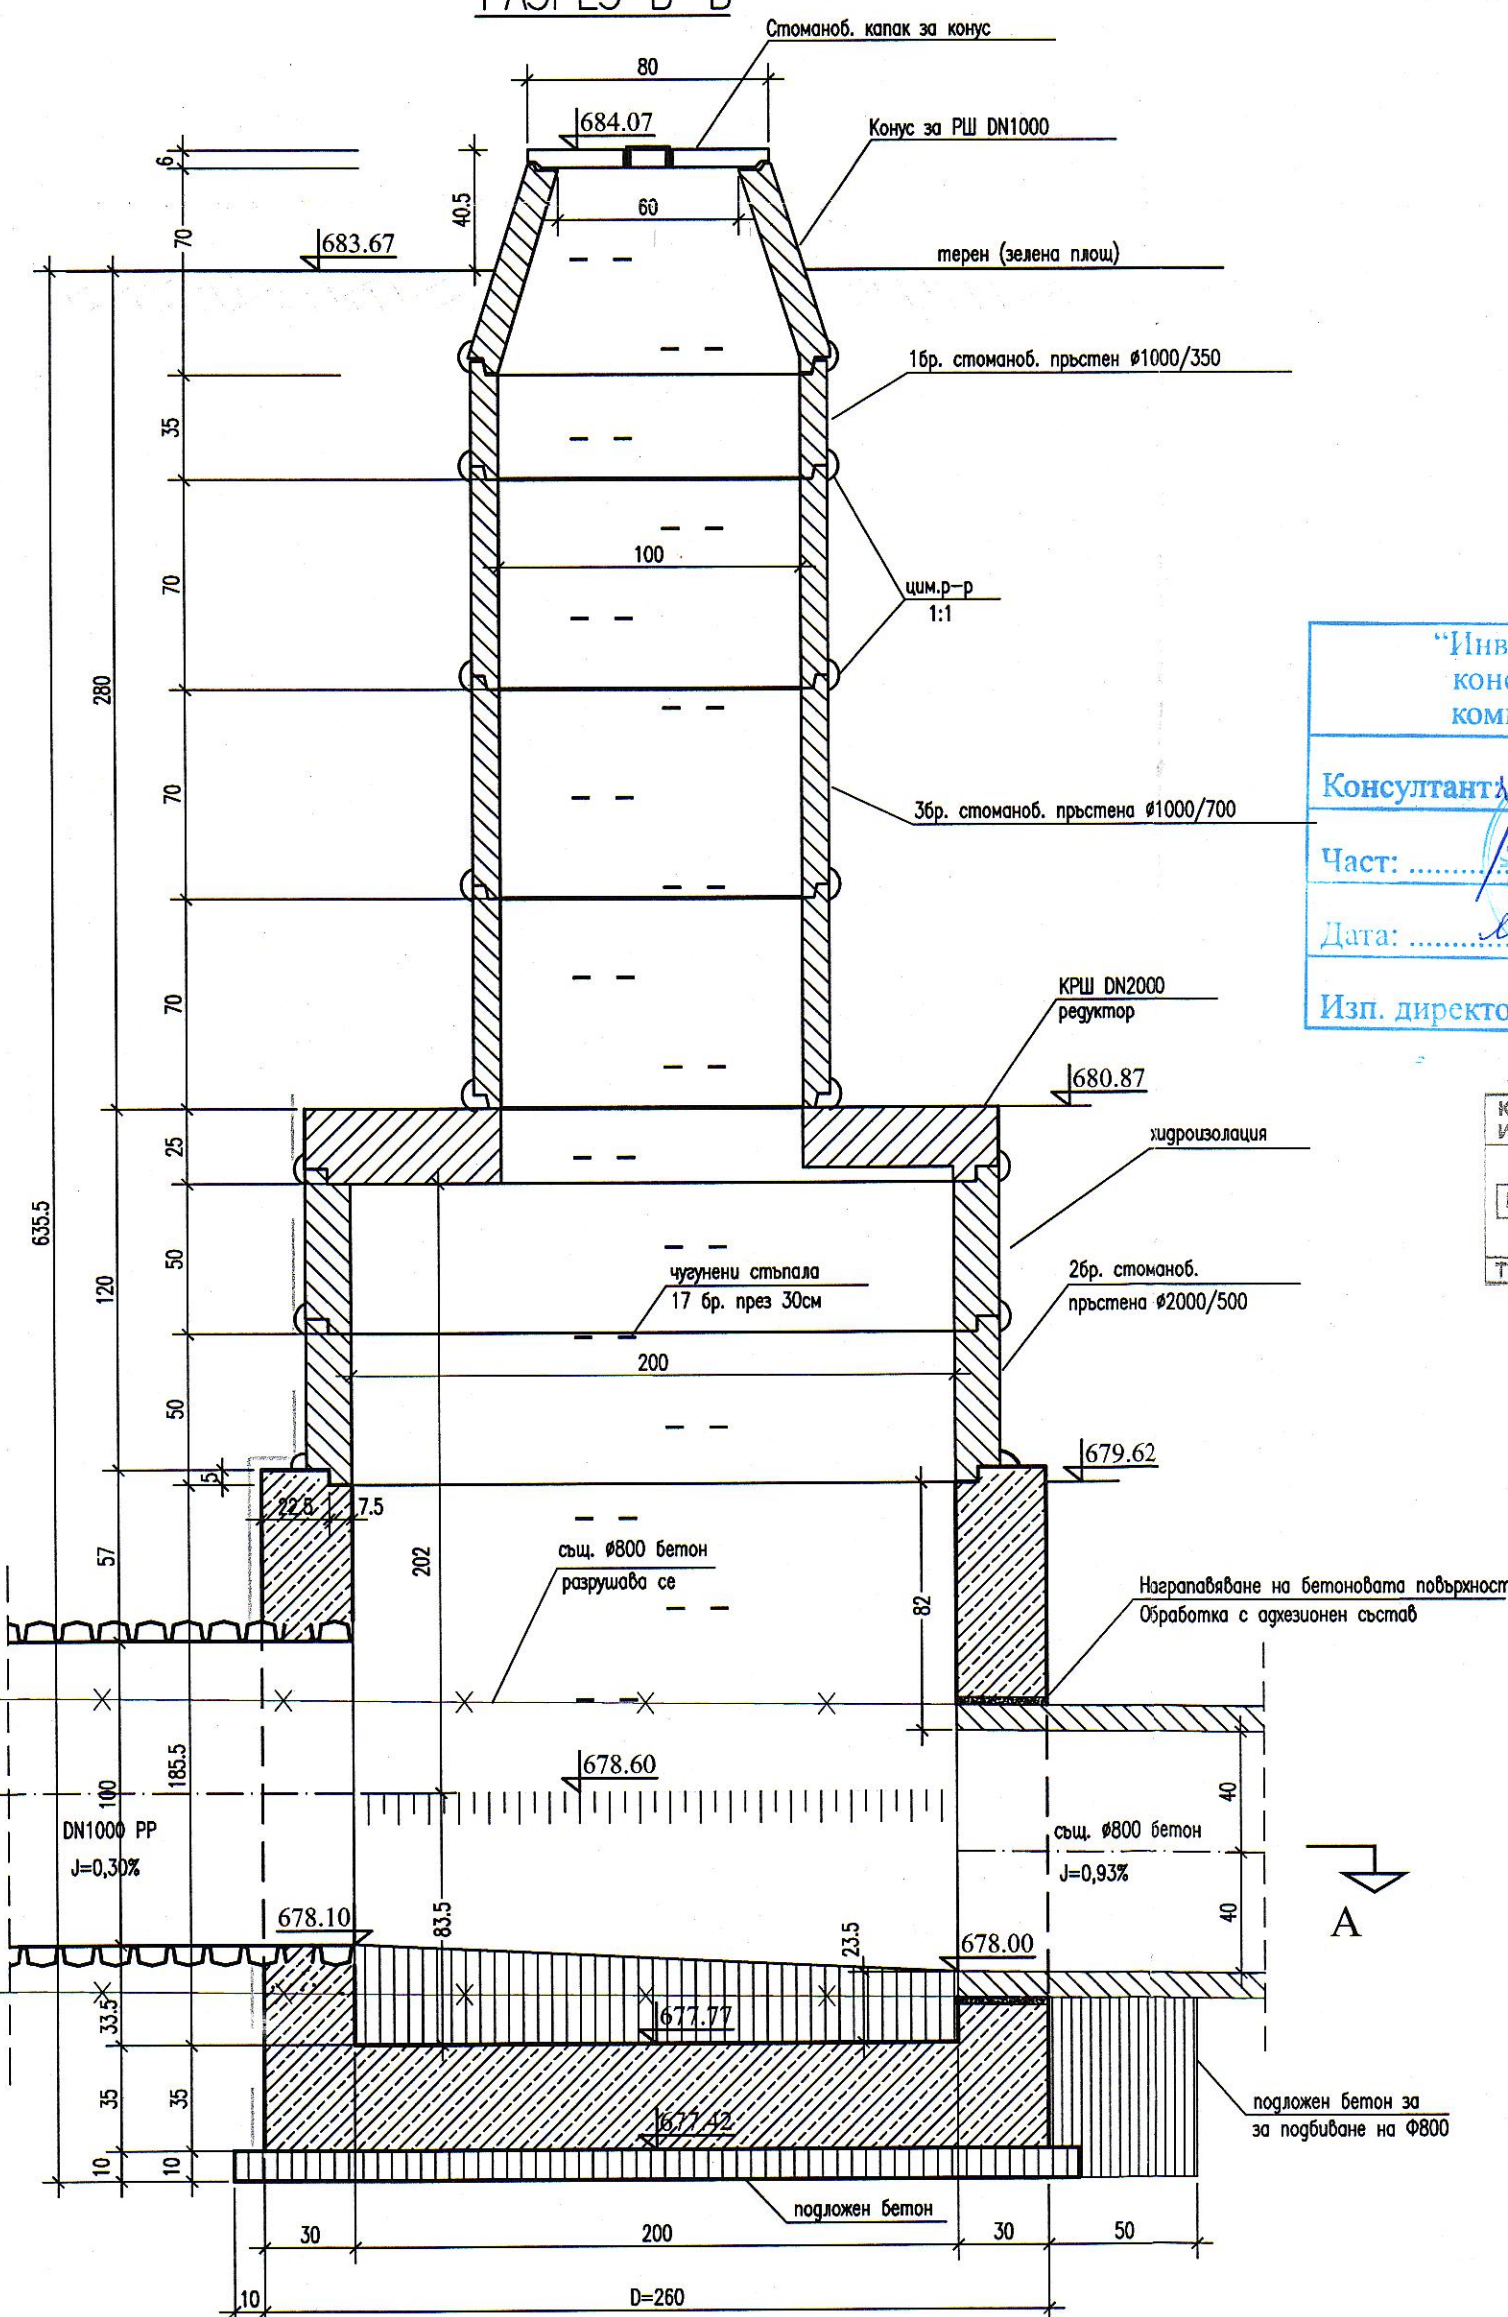

"Инвестиционно  
консултантска  
компания" АД

Консултант: *[Signature]*

Част: *[Signature]*

Дата: *18.12.2013*

Изп. директор: *[Signature]*

КАМАРА НА ИНЖЕНЕРИТЕ В  
ИНВЕСТИЦИОННОТО ПРОЕКТИРАНЕ

Регистрационен № 0727

ИНЖ. АНГЕЛ  
КОНСТАНТИНОВ ЯМБОЛИЕВ

ТЕХНИЧЕСКИ КОНТРОЛ - част КОНСТРУКТИВНА

КАМАРА НА ИНЖЕНЕРИТЕ В  
ИНВЕСТИЦИОННОТО ПРОЕКТИРАНЕ

Регистрационен № 00071

ИНЖ. АНГЕЛ  
КОНСТАНТИНОВ ЯМБОЛИЕВ

ПЪЛНА ПРОЕКТАНТСКА ПРАВОСПОСОБНОСТ

СЪГЛАСУВАЛИ:	Архитектура	арх. С. Добрев	ОВИК	инж. З. Ненчева	<i>[Signature]</i>
	ВиК	инж. Ц. Димитрова	Пътна	инж. Т. Бонева	<i>[Signature]</i>
	Геодезия	инж. М. Кюркчиев	ПБ	инж. Кр. Георгиев	<i>[Signature]</i>
	Електро	инж. Т. Лулчев	ПБЗ	инж. Кр. Лозанчев	<i>[Signature]</i>
	КИПИА	инж. Т. Лулчев			

**ТИА ИНЖЕНЕРИНГ ООД** София 1505, ул. "Драговица" №8, ет.4, ап.9  
тел. +359 02 489 12 26; факс: +359 02 944 76 53  
e-mail: tia\_eng@abv.bg

ВЪЗЛОЖИТЕЛ:	СТОЛИЧНА ОБЩИНА ЧРЕЗ КОНЦЕСИОНЕР „СОФИЙСКА ВОДА“ АД			
ОБЕКТ:	Рехабилитация на резервоар Под Симеоново за включване към водоснабдителната мрежа на гр. София в експлоатационен режим			
ПОДОБЕКТ:	ПЛОЩАДКОВИ МРЕЖИ И СЪОРЪЖЕНИЯ			
ЧЕРТЕЖ:	РЕВИЗИОННА ШАХТА РШ2 - МОНТАЖЕН ПЛАН СГЛОБЯЕМИ ЕЛЕМЕНТИ И КОФРАЖЕН ПЛАН МОНОЛИТНА ЧАСТ			
ПРОЕКТАНТИ:	инж. А. Ямболиев		ЧАСТ:	КОНСТРУКТИВНА
	инж. А. Младенова		ФАЗА:	ТП
ВЪЗЛОЖИТЕЛ:	инж. Т. Антова		ДАТА:	08.2013
МАШАБ:	1:25	представител на „Софийска вода“ АД	Чертеж N:	ТЕ-W113-TP-227-00