


ЕТАП 1
Напречен разрез 4-4
етап I

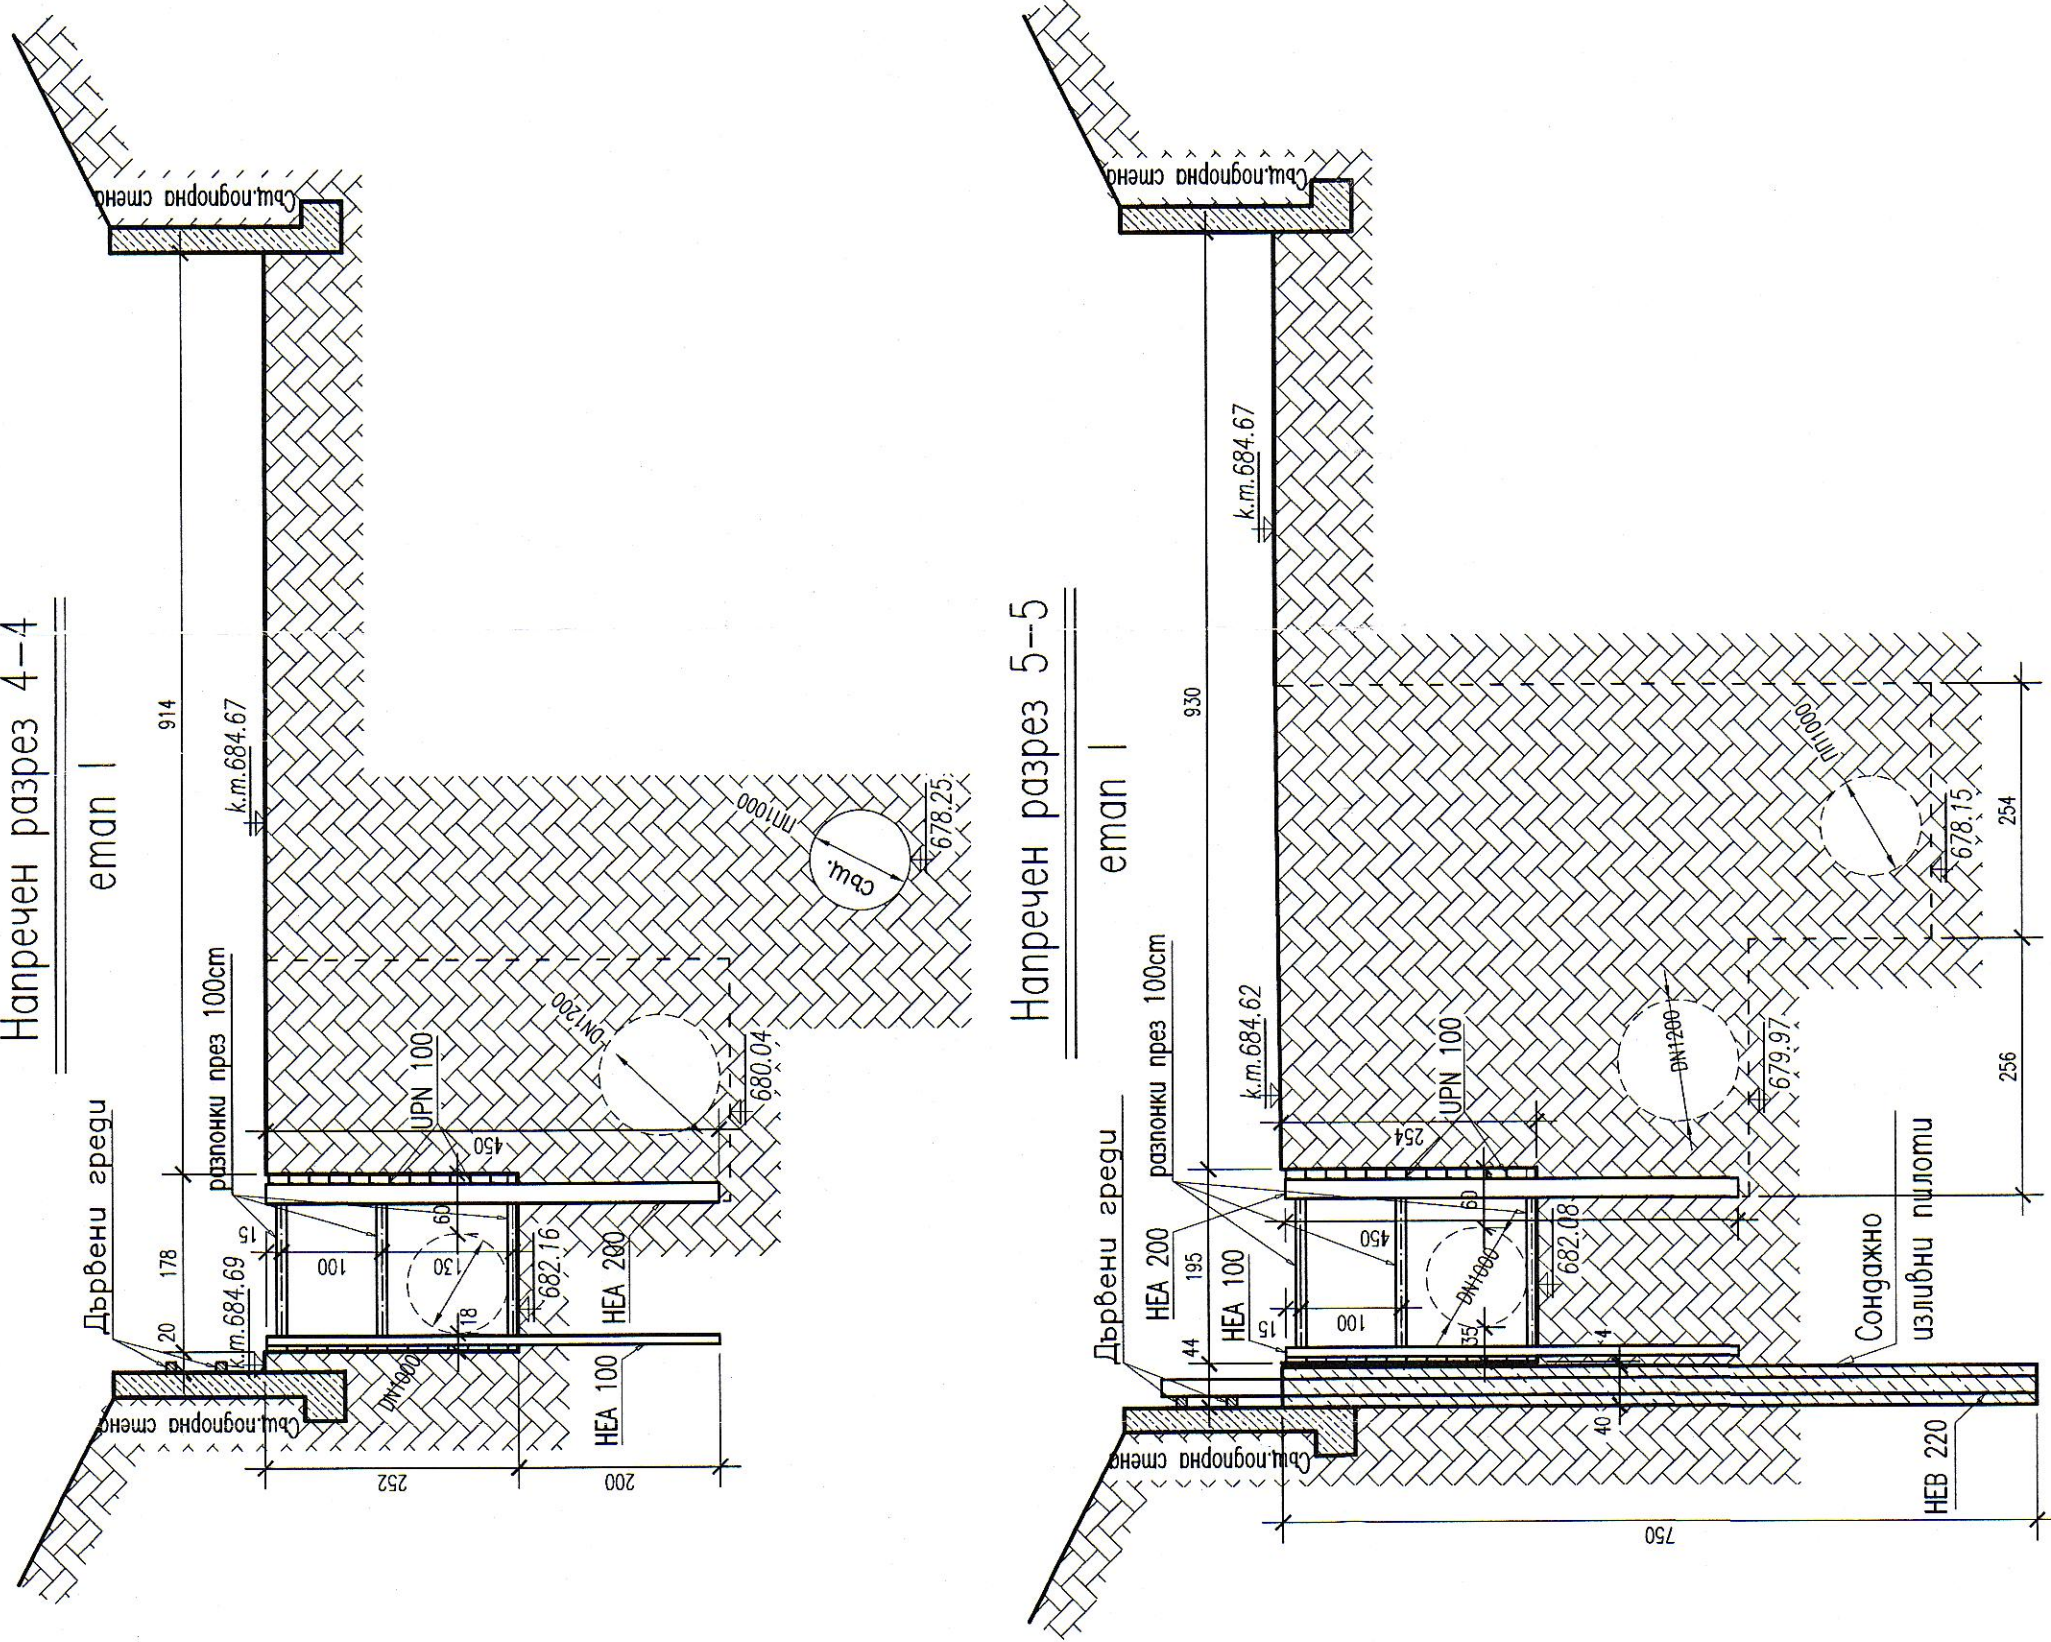

ЕТАП 2
Напречен разрез 4-4
етап II

