



## **ПРИЛОЖЕНИЕ №3**

### **ВРЕМЕННА СТРОИТЕЛНА БАЗА**

# ПЛОЩАДКА - ВРЕМЕННА СТРОИТЕЛНА БАЗА ЕТАП I И ЕТАП II-1

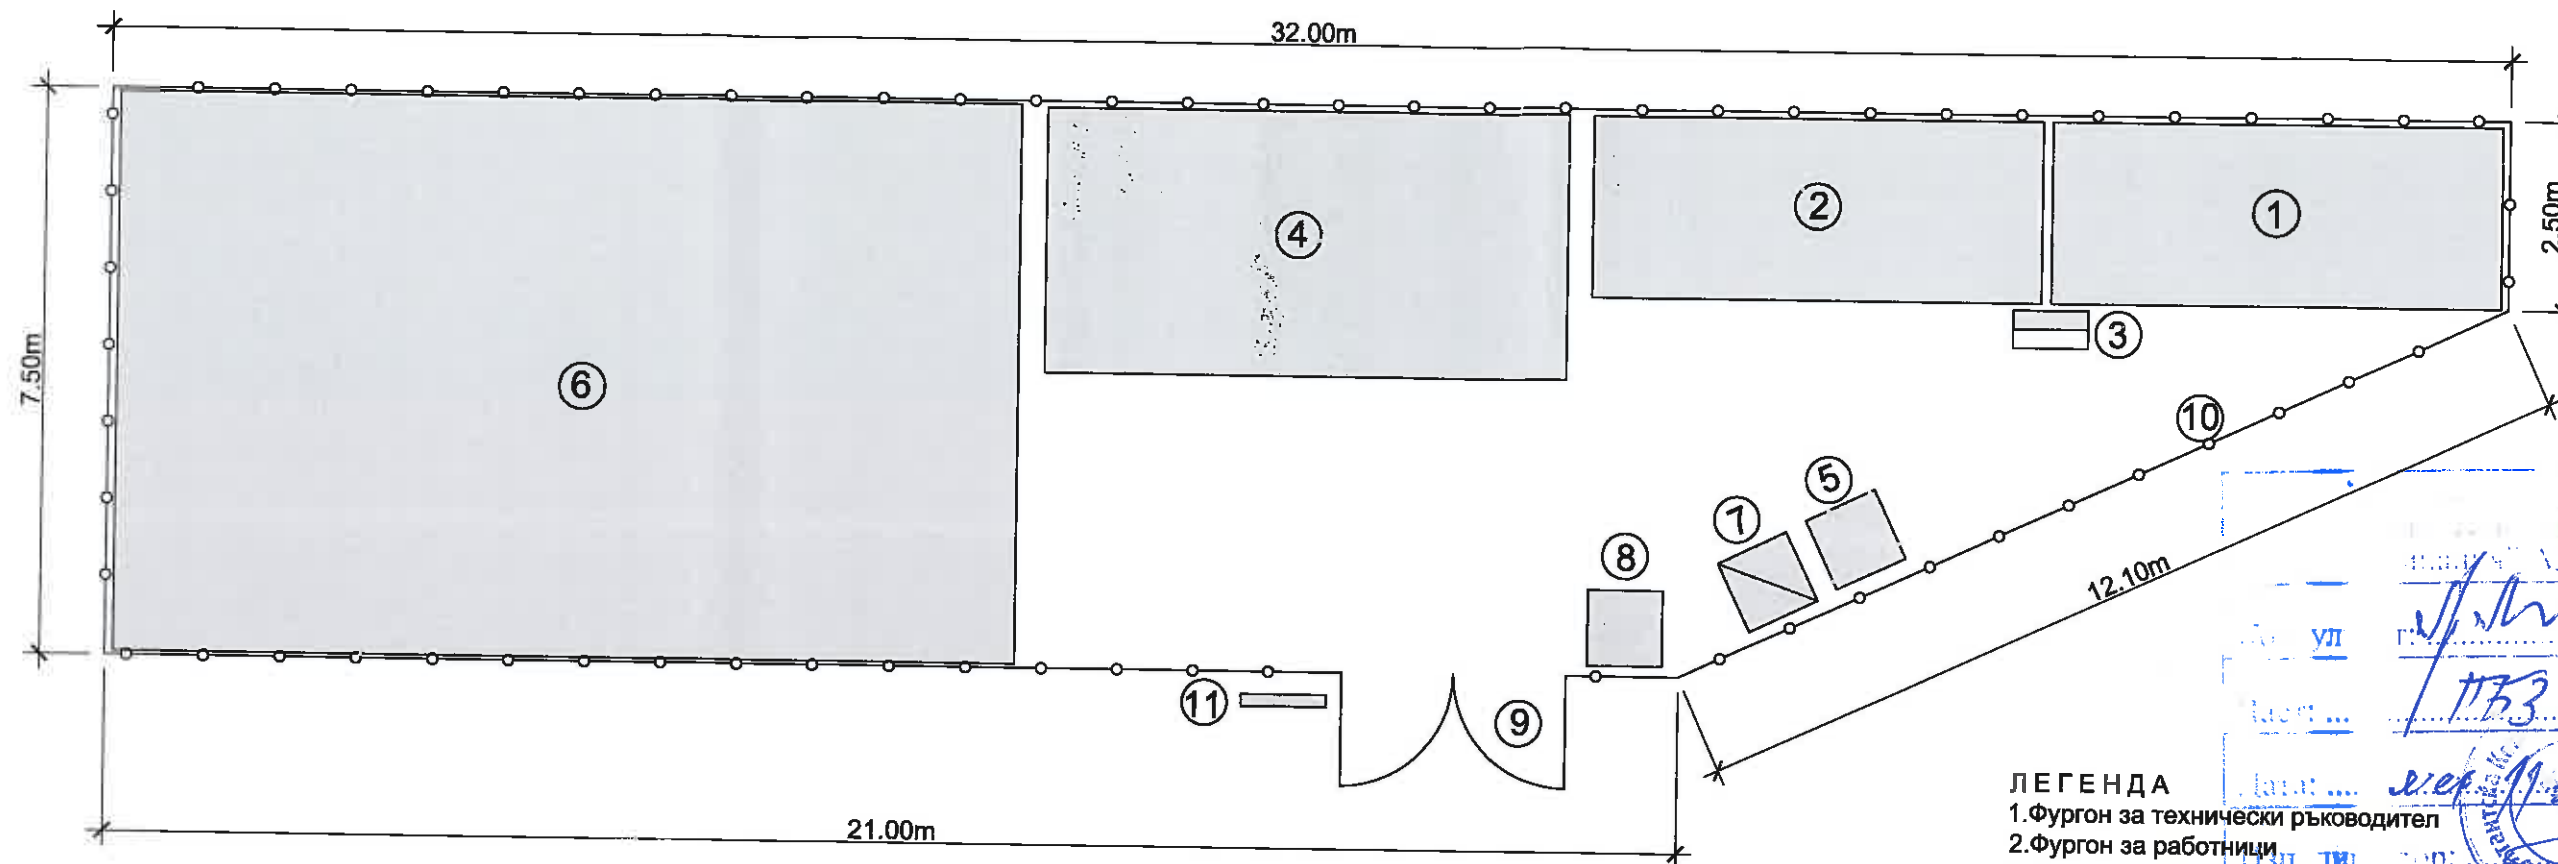

## ПЛОЩАДКА - ВРЕМЕННА СТРОИТЕЛНА БАЗА ЕТАП II-2

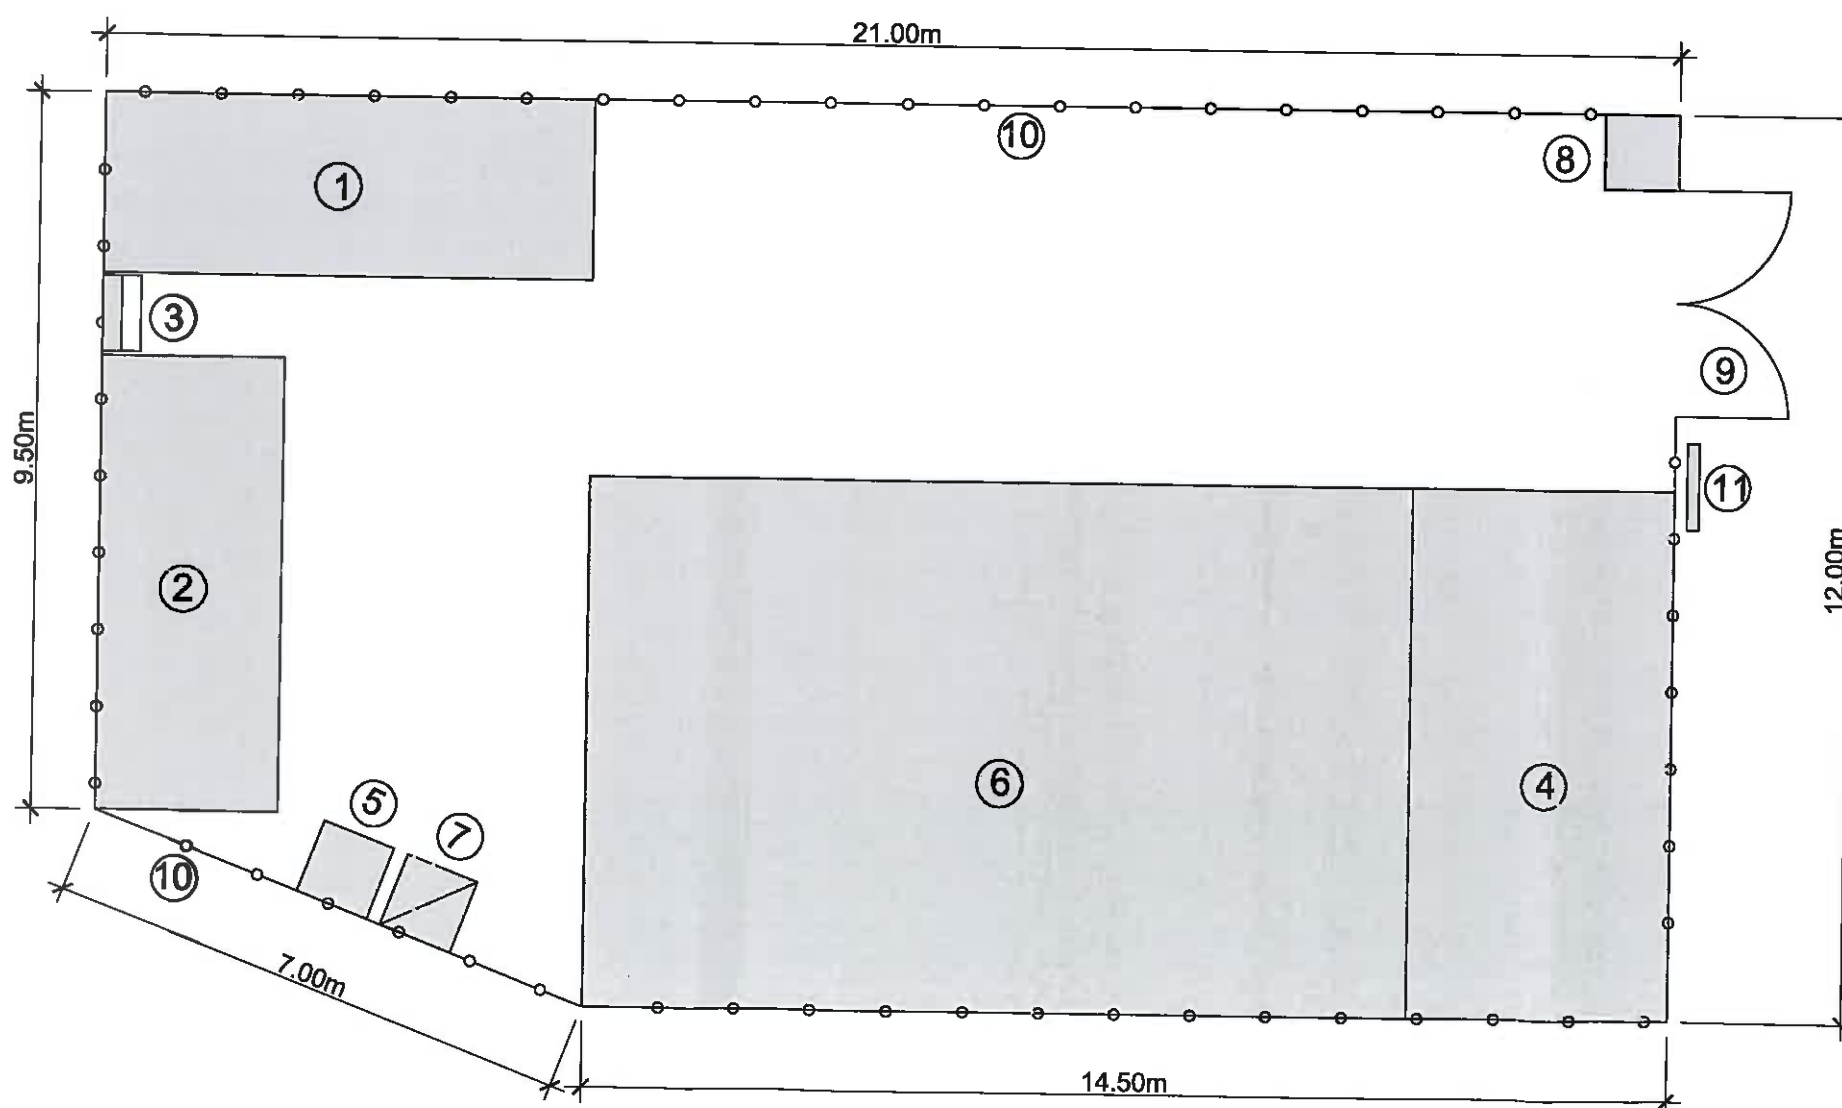

### ЛЕГЕНДА

1. Фургон за технически ръководител
2. Фургон за работници
3. Противопожарно табло
4. Склад за строителни материали и инструменти
5. Химическа тоалетна
6. Парк за строителна механизация и техника
7. Контейнер за отпадъци
8. Будка за охраната на обекта
9. Временен портал
10. Временна ограда
11. Информационна табела

### ЗАБЕЛЕЖКИ:

1. Настоящата строителна база е примерна и в процеса на строителството, инвеститорът да осигури подходящ терен с площ около 250 кв.м за нейното изграждане.
2. Фургона за технически ръководител ще е оборудван с преносима алтечка, заредена с медикаменти и материали за оказване на първа долекарска помощ.
3. За достъп до строителната база и строителните участъци ще се използват вътрешните временни пътища.
4. На обекта няма да се доставят взривоопасни материали и вещества с йонизиращи лъчения.
5. Площадката е постоянно захранена с ел. енергия.
6. Снабдяването с вода за битови нужди ще се осигурява с цистерна. За питейни нужди ще се използва минерална вода в бутилки.
7. Местата на специфичен риск на отделните строителни участъци да се маркират и обозначат по подходящ начин.
8. През време на строителството координатора по безопасност и здраве да изработва инструкции по ЗБУТ и да провежда инструктаж на работниците.
9. На подходящи места да се поставят схеми и знаци в съответствие чл.31 и чл.65 от Наредба №2.
10. Да се организира денонощна охрана на строителната база за опазване на строителните материали, изделия и техника