Разпределение на кота +4,20; 5,70
М 1:250

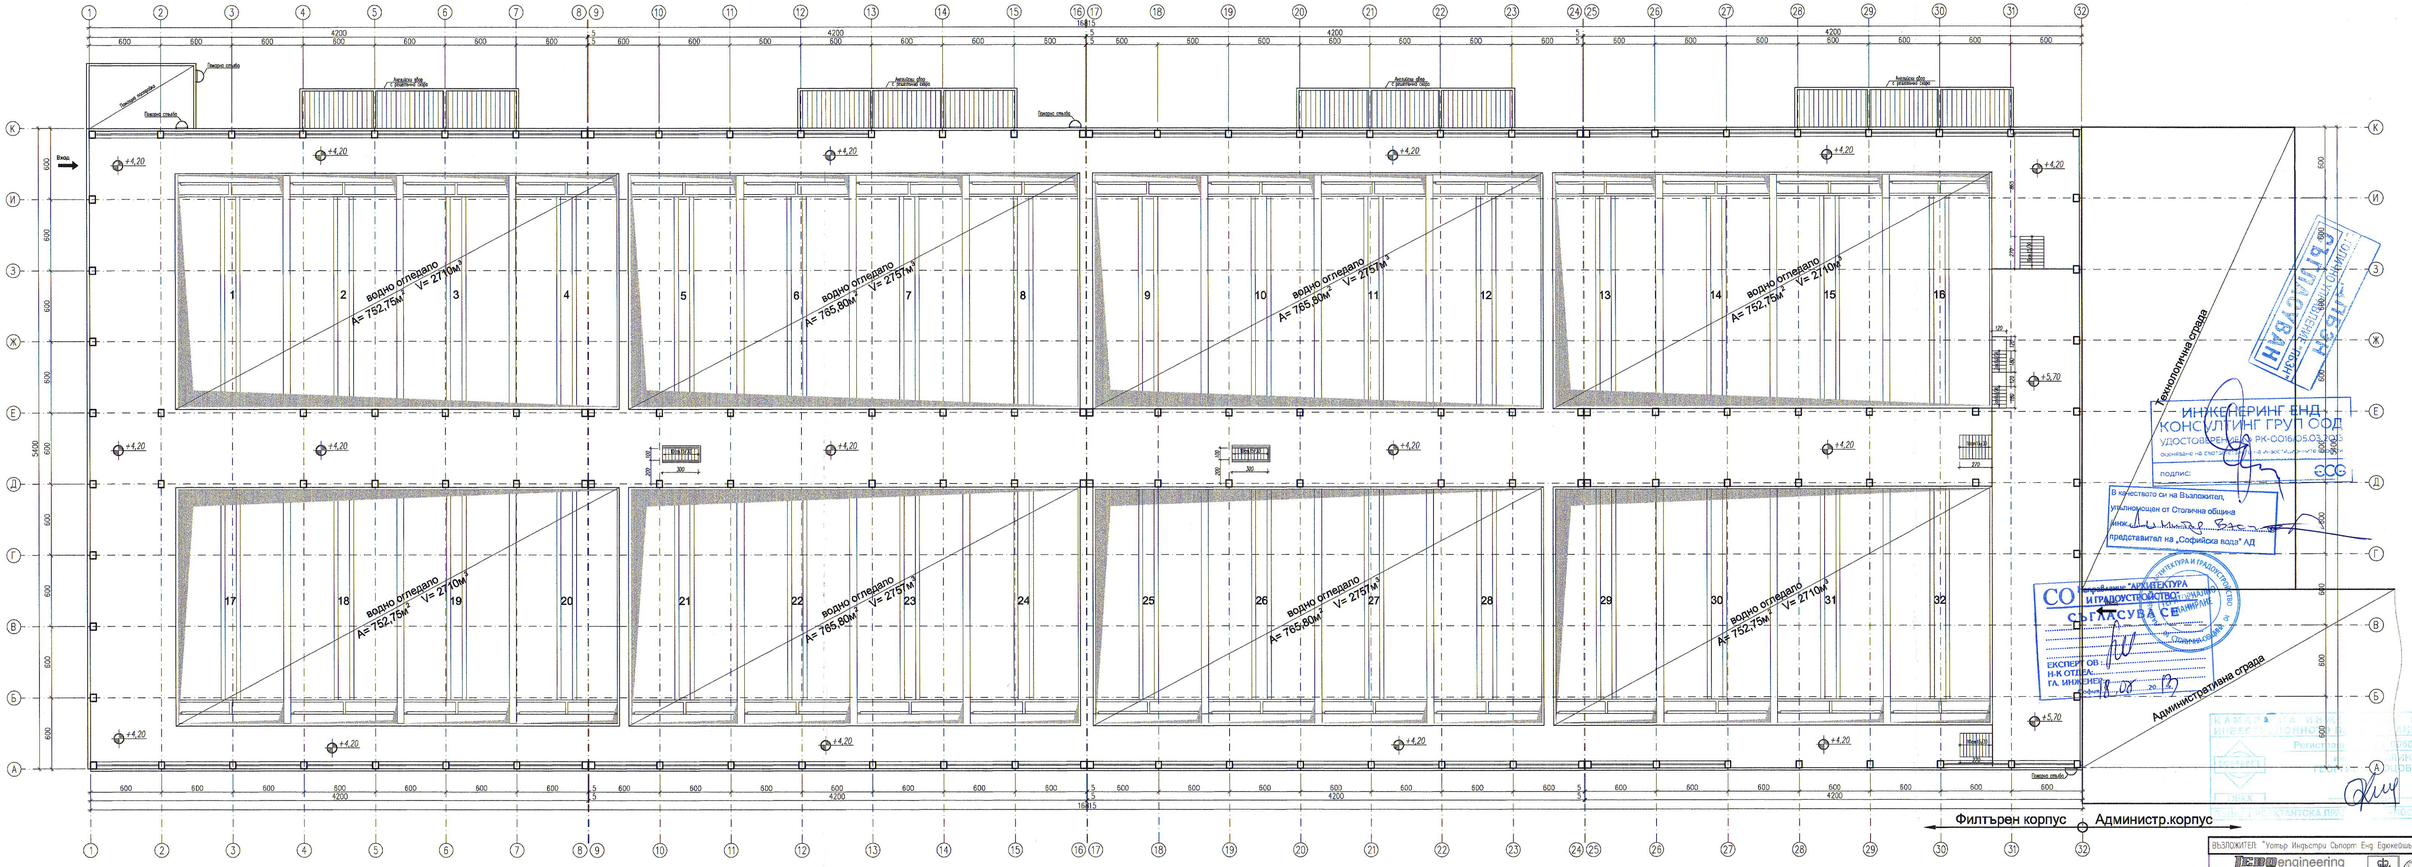

Забележки:

1. За достигане необходимият ефект от положената топлоизолация и премахване ефекта от постоянни течове, обледяване, овлажняване, кондензи и спиране на агресивния процес върху конструкцията на сградата в необходимо:

- да се разработи проект по част ОВ за „Вентилация на филтърно отделение" (ПС) ПСВП,Бистрица;
- да се положи топлинна изолация 10см. пенополистирол с λ=0,029W/mºC върху покрива и ограждащите панели ;

ВЪЗЛОЖИТЕЛ "Уотър Индъстри Сълюшънс Енд Ерджинийринг"ЕООД

"ЛЕБОинженеринг" ЕООД
София, тел.: 02/952-01-71, e-mail:office@lebeok.com
Всички права запазени.

Обект:	Ремонтно – възстановителни работи на покрива на сграда "Филтърен корпус" на ПСПВ Бистрица – с.Бистрица		
Черт.	Разпределение на кота +4,20; +5,70;	Част:	ОВиК
Проектант:	инж. Магдалина Жорова	Фаза:	ТПУРП
Съгласували: Арх:	арх. Ангела Малинова		02.2013г.
Конструк:	инж. Данаил Христов		М: 250
Ел:	инж. Русалия Стоянова		
ВиК:	инж. Теодора Христова		
Ръководител обекта:	инж. Бажидар Ласкаджиев		
Управител:	инж. Бажидар Ласкаджиев	Черт.	1/1

ИНЖЕНЕРИНГ ЕНД КОНСУЛТИНГ ГРУП ООД
УДОСТОВЕРЕНИЕ № РК-0016/05.05.2005
подпис:

В качеството си на Възложител, упълномощен от Столична община инж. [illegible] представител на „Софийска вода" АД

СЪГЛАСУВА СЕ
ЕКСПЕРТ ОВ:
Н.Н. ОТДЕЛ:
ГЛ. ИНЖЕНЕР: