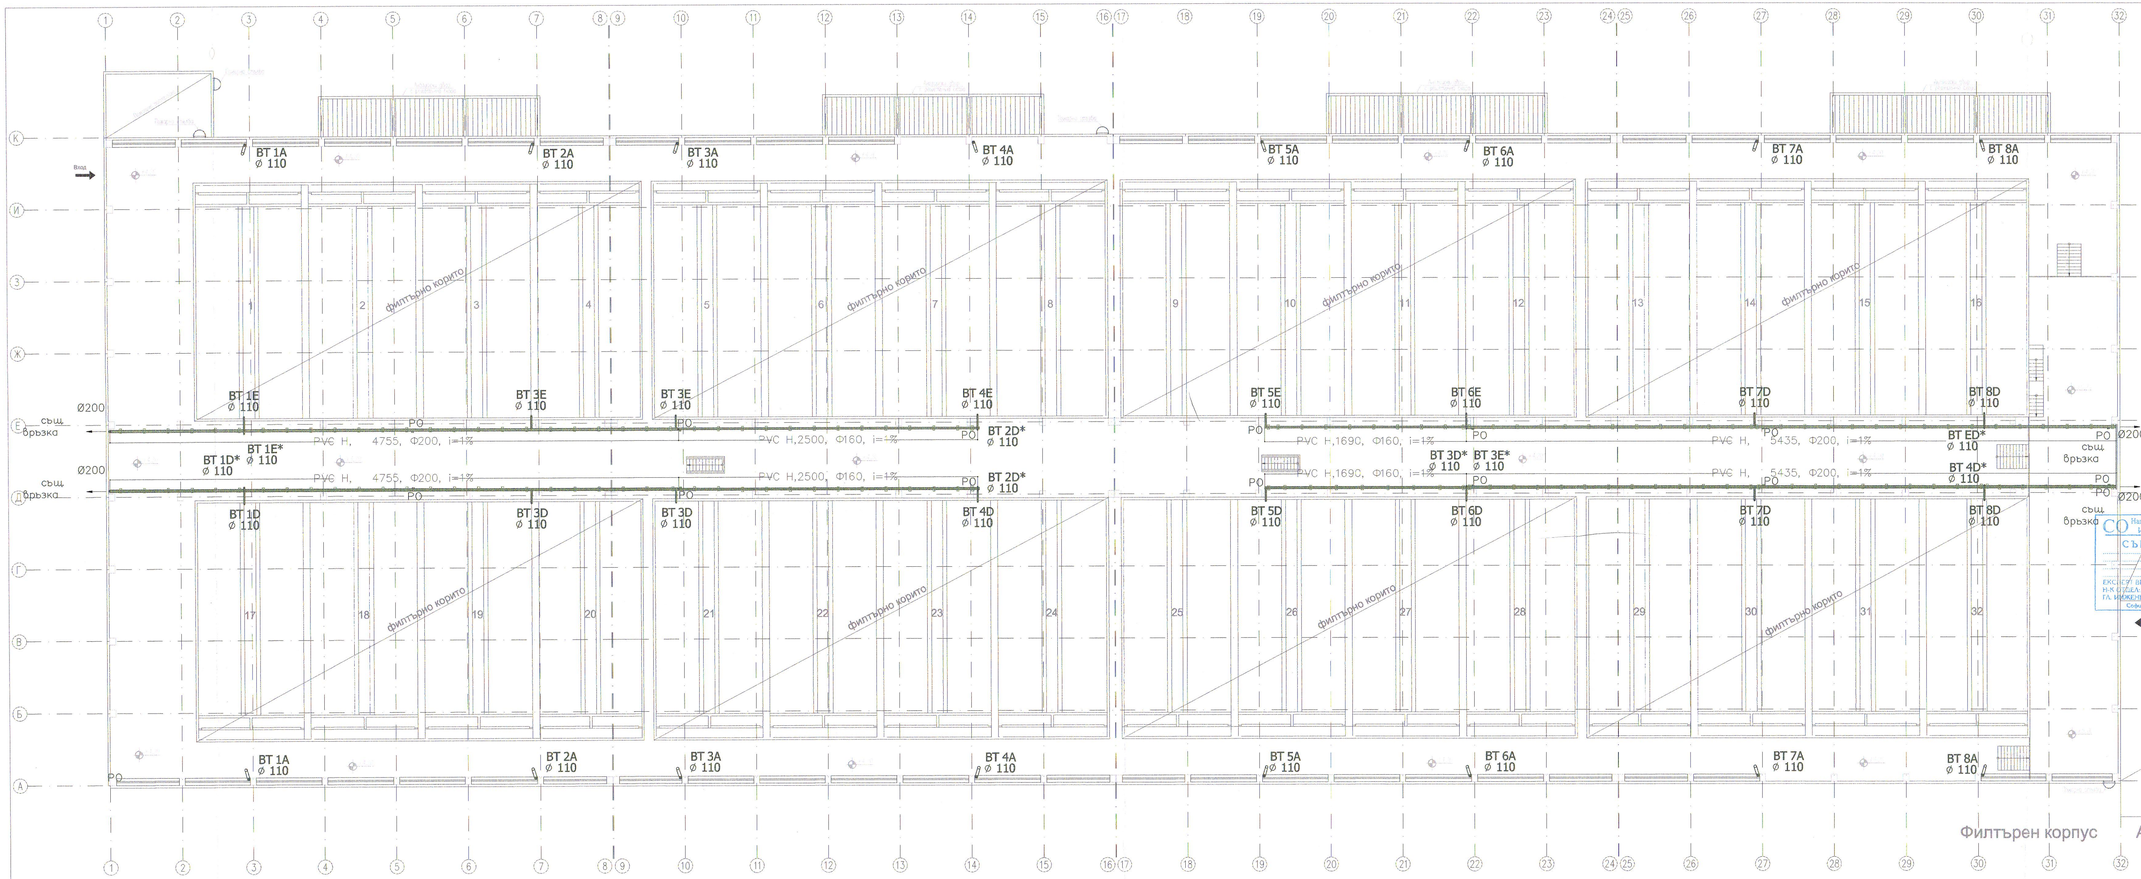

Филтърен корпус А

З А Б Е Л Е Ж К А :

1. Няма промяна в местата на водосточните тръби отводняващи крайните зони . Предвидени са 8 нови отвора за воронките отводняващи средната зона .

2. Водосточните тръби по оси А и К ще се изпълнят от PVC тръби, като връзката със съществуващите, ще стане в непосредствена близост до пода на помещението . Тръбите ще се закрепят със скоби , разположени под муфите и на разстояние не повече от 1,50м една от друга.

3. Водосточните тръби по оси Е и Д ще се изпълнят от PVC-H тръби , като ще се укрепят под муфите и на разстояние не повече от 2м .

4. На всеки прав участък от 10 м се предвижда по една компенсаторна муфа

5. За да се избегне образуването на конденз , хоризонталните и вертикални участъци се на тръбите по оси Е и Д, ще се изолират с изолация от микропореста гума с дебелина 1 см

3. Монтажът на воронките да се изпълни според приложения детайл .

Л Е Г Е Н Д А :

опора, по детайл част "Констр."

РО ревизионен отвор

ИНЖЕНЕРИНГ ЕНД КОНСУЛТИНГ ГРУП ООД
УДОСТОВЕРЕНИЕ № РК-0016/05.03.2013
СЪГЛАСУВАНО
В качеството си на Възложител, упълномощен от Столична община инж. Димитър Василев
представител на „Софийска вода" АД
ПЪЛНА ПРОЕКТАНТСКА ТЕХНИЧЕСКА ПОСЛУГА

ВЪЗЛОЖИТЕЛ: "Център Инфаустус Сайънс Енд Ентъртейнмънт ЕООД"

ЛЕВОengineering
"ЛЕВОинженеринг" ЕООД
Copyright © Всички права запазени.

Обект:	Ремонтно – възстановителни работи на покрива на сграда "Филтърен корпус" на ПСВ Бистрица – с.Бистрица		
Чер.:	Дъждовна канализация – кота +4,20	Част: ВиК	Фаза: ТЕХН.
Проектанти:	инж. Георги Христов		02.2014
	арх. Анелия Малинова		М 1:200
Констр.	инж. Данаил Христов		
Ел.	инж. Русалка Спасова		
ОВиК	инж. Магдалина Жекова		
Ръководител обект	инж. Божидар Левовски		
Управител	инж. Божидар Левовски		