


- ЛЕГЕНДА**
- 5 - Държач за проводник Ф8 мм с неподвижен щифт с дължина 100мм. от поцинкована стомана-през 1,5 м.
  - 3 - Монтажна фалцова клема-ламарина и тел-Ф8 мм, поцинкована.
  - 1 - Универсална монтажна мултиклема-за тел-Ф8 мм поцинкована.
  - Горещопоцинкована тел,Ф8 мм

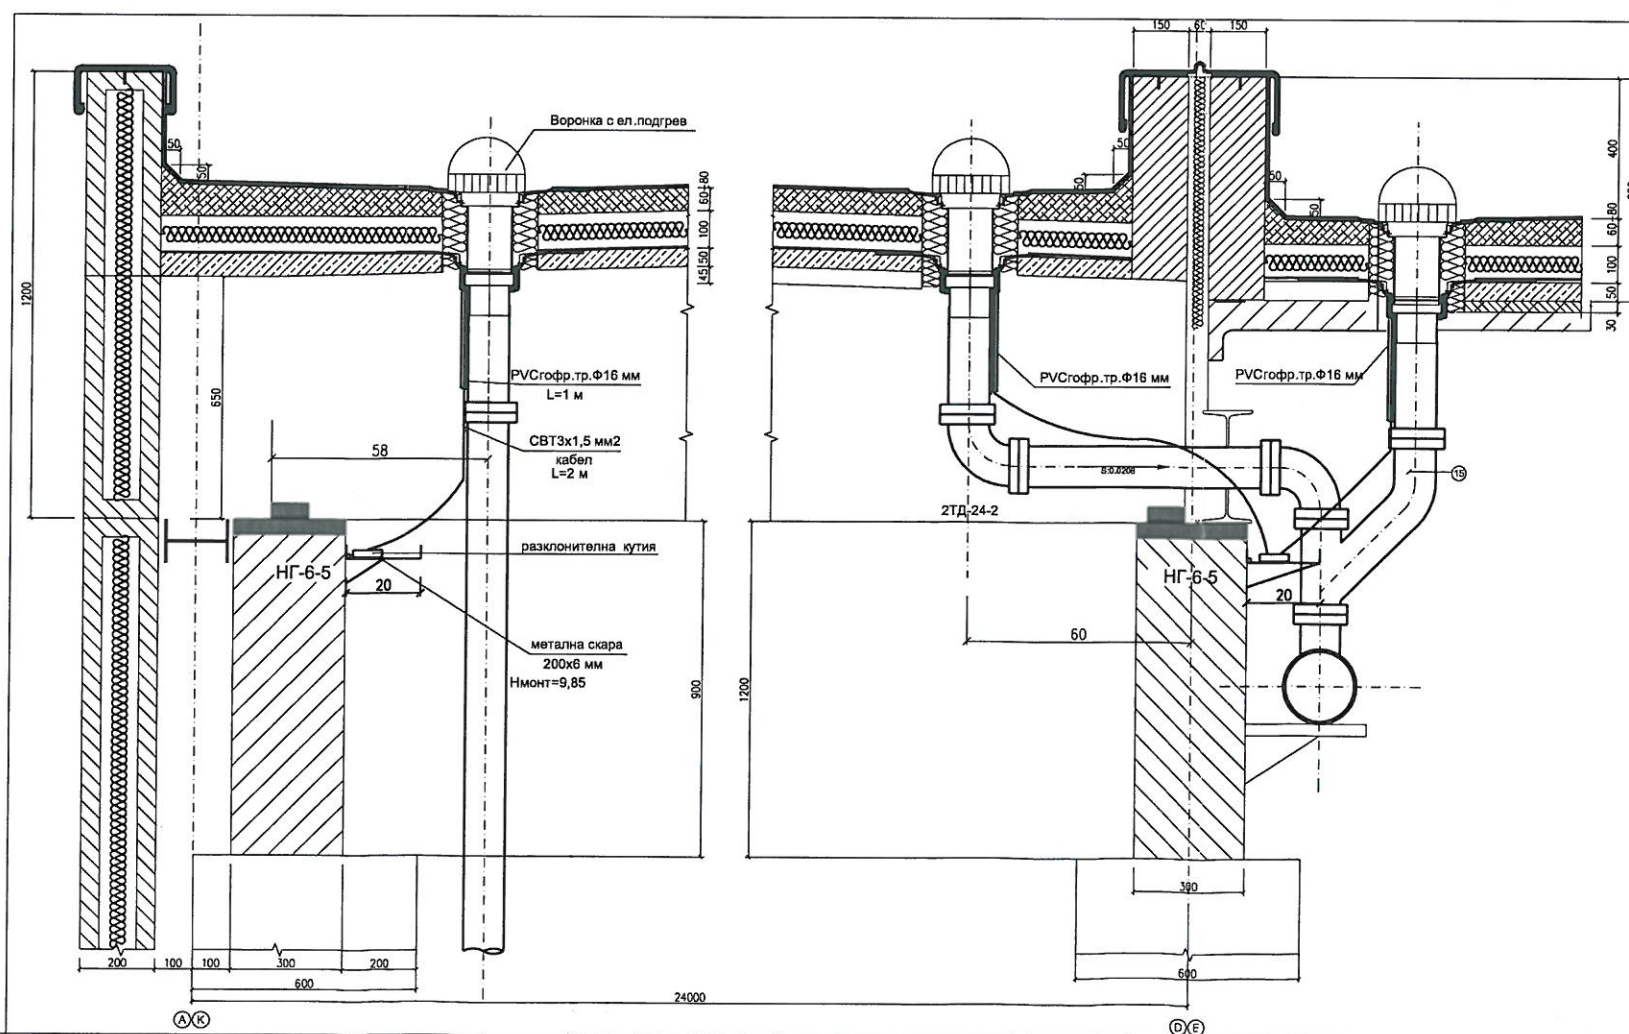

ВЪЗЛОЖИТЕЛ: "Уотър Индъстри Съпорт Енд Еджкейшън" ЕООД		
"ЛЕБОинженеринг" ЕООД		
София, тел.: 02/952-01-71, e-mail: office@leboinj.com		
Всички права запазени.		
Обект	Ремонтно – възстановителни работи на покрива на сградата "Филтърна корпус" на ПСПВ Бистрица – с Бистрица	
Черт	Мълниезащитна инсталация Детайли	Част: Е.д
Проектант	инж. Русалия Стоянова	Фаза: ТП/РП
Арх	арх. Ангела Малинова	02.2013г.
Констр.	инж. Данаил Христоф	М: 20
Вик	инж. Теодора Христова	
ОВик	инж. Магдолина Йосифа	
Ръководител	инж. Божидар Лесновски	
задача	инж. Божидар Лесновски	
Управител	инж. Божидар Лесновски	черт. 04/5