ПСПВ "Филтърен Корпус" - Бистрица

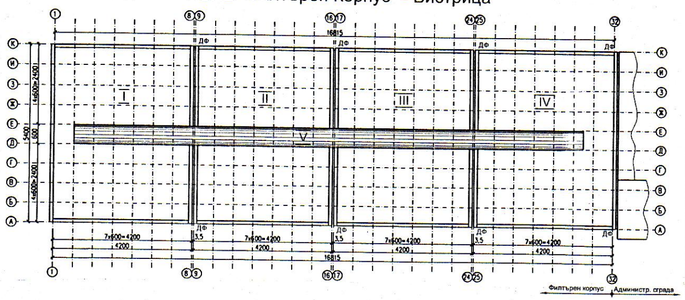

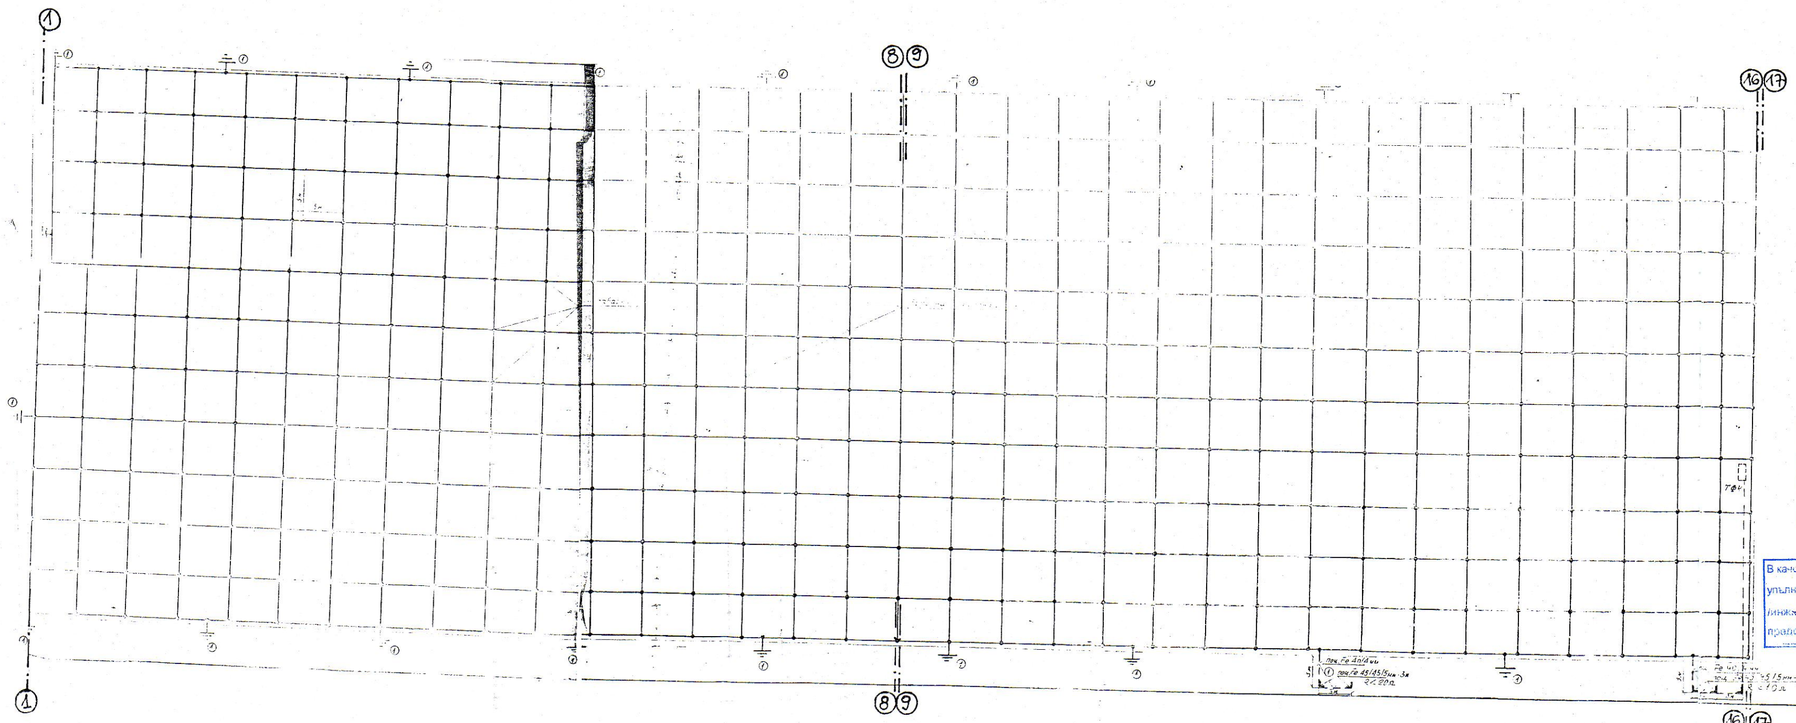

ЗАБЕЛЕЖКА

1. Съществуващата гръмоотводна мрежа е амортизирана, същата подлежи на демонтаж. Разглеждана е мълниезащита за I-ви и II-ри блок.
2. По работен проект от 2013г. да се изпълни новата мълниезащитна инсталация.

"Лебоинженеринг" ЕООД
Вярно с оригинала
дата: 01.03.2013г.
у-л: инж.Б.Лесновски

•Архивно копие•

технолог инж. А.Стефанов
архитект арх. Николова

ИНЖЕНЕРИНГ ЕНД КОНСУЛТИНГ ГРУП ООД
УДОСТОВЕРЕНИЕ № РК-0016/05.03.2013
оценяване на съответствието на инвестиционните проекти
подпис: ECG

В качеството си на Възложител,
упълномощен от Столична община
/инж. ...../
представител на „Софийска вода" АД

ГДПБЗН
СТОЛИЧНО УПРАВЛЕНИЕ "ПБЗН"
СЪГЛАСУВАН

инж. А.Стефанов
инж. В.Нуков
инж. А.Ангелов
инж. Е.Гаврилова
А.Илкова
А.Илкова
работна

ПСПВ - Бистрица
Филтърен корпус
ел. снабдяване
Гръмоотводна инсталация
1985г. 1:200
2703