ТДО

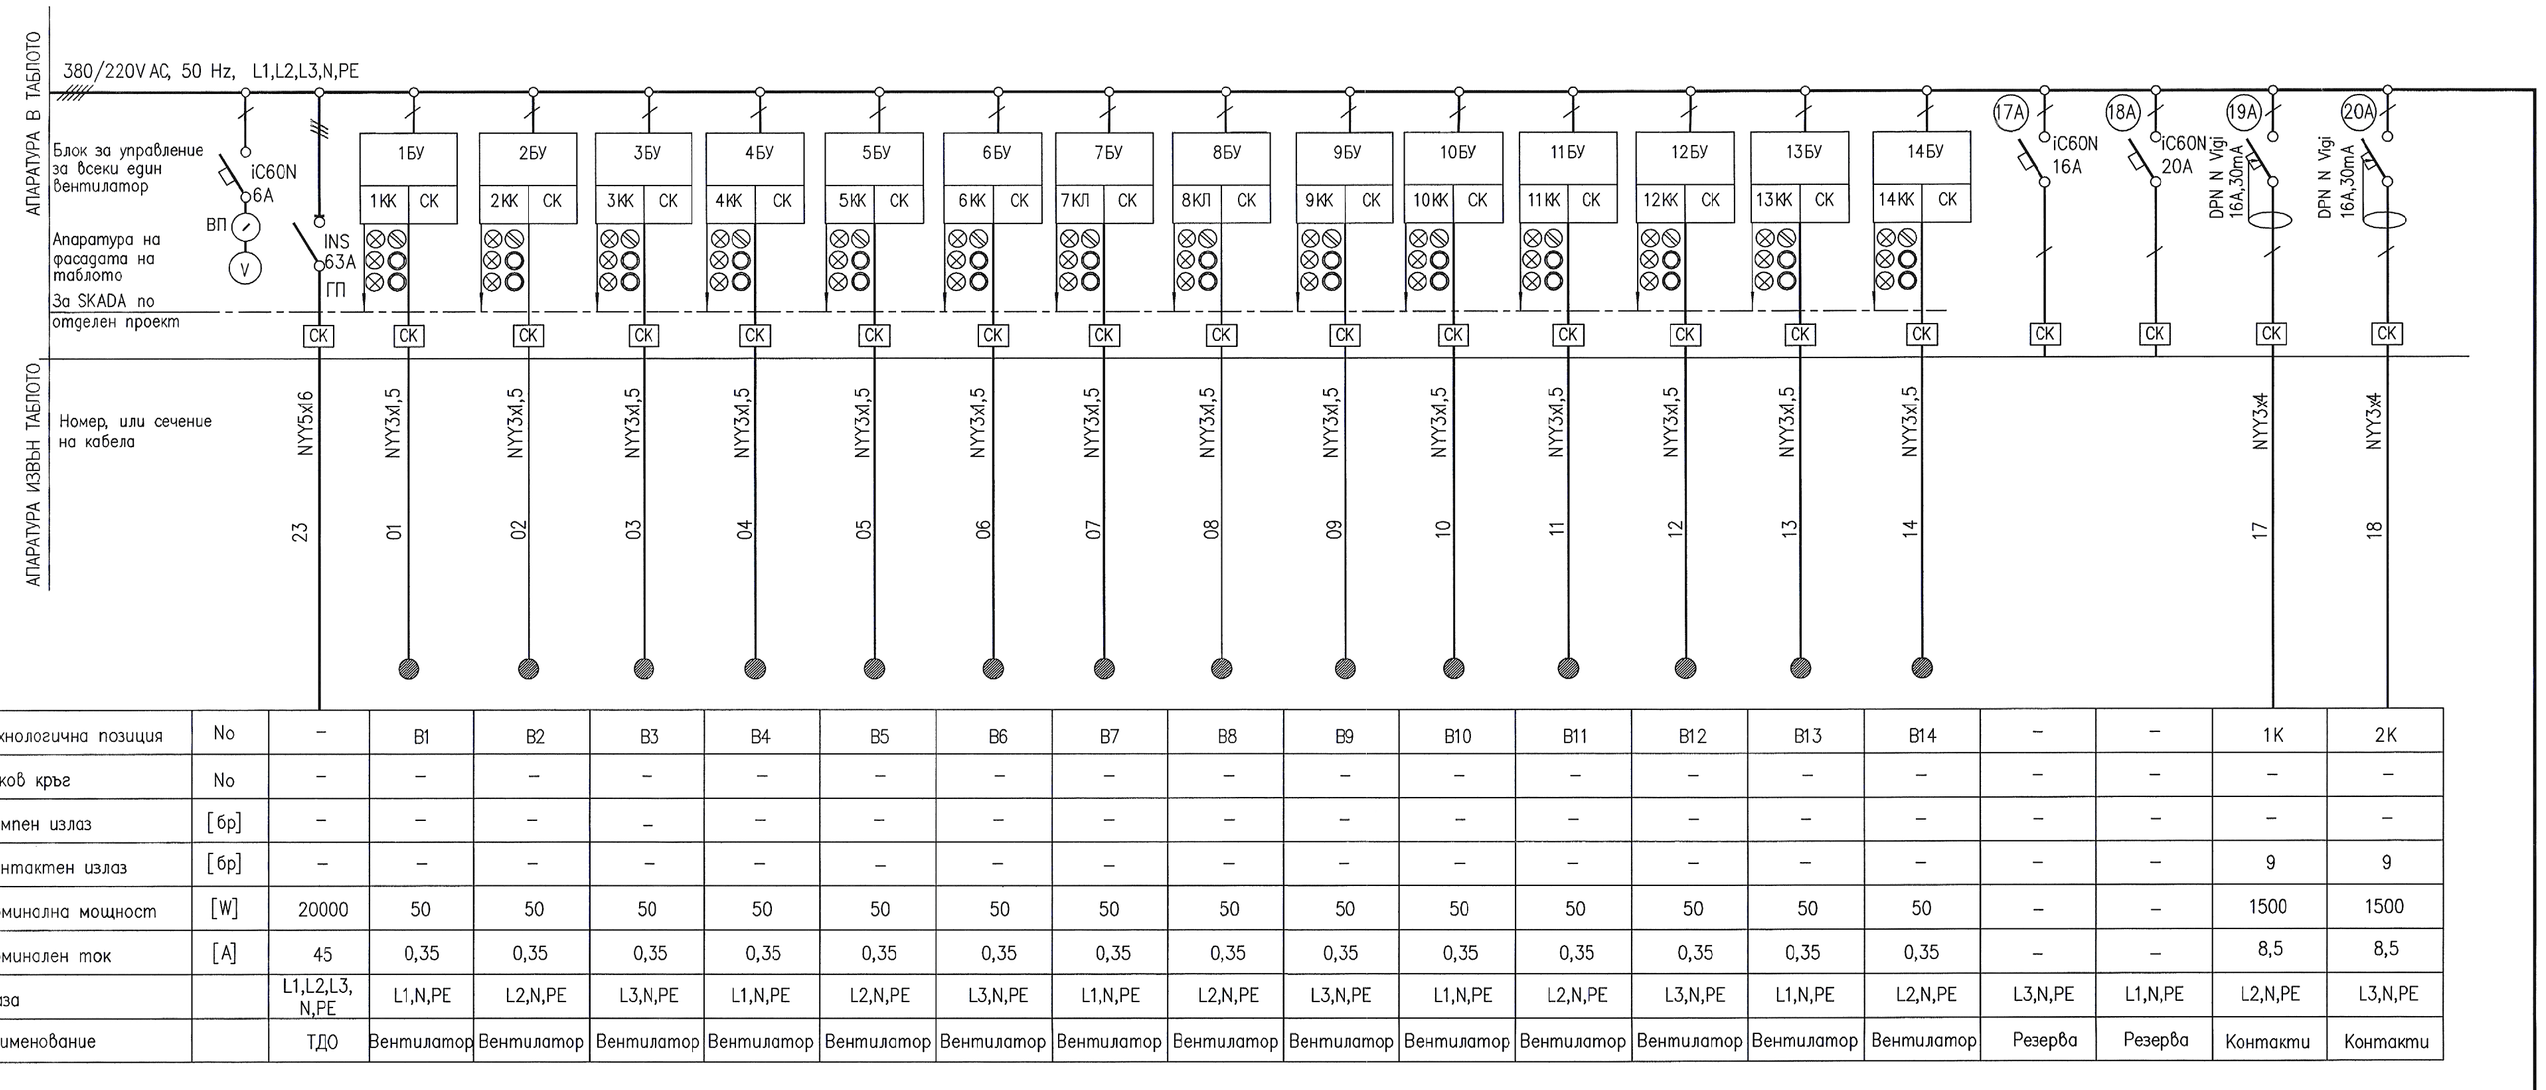

Технологична позиция	No	–	B1	B2	B3	B4	B5	B6	B7	B8	B9	B10	B11	B12	B13	B14	–	–	1K	2K
Токов кръг	No	–	–	–	–	–	–	–	–	–	–	–	–	–	–	–	–	–	–	–
Лампен изход	[бр]	–	–	–	–	–	–	–	–	–	–	–	–	–	–	–	–	–	–	–
Контактен изход	[бр]	–	–	–	–	–	–	–	–	–	–	–	–	–	–	–	–	–	9	9
Номинална мощност	[W]	20000	50	50	50	50	50	50	50	50	50	50	50	50	50	50	–	–	1500	1500
Номинален ток	[A]	45	0,35	0,35	0,35	0,35	0,35	0,35	0,35	0,35	0,35	0,35	0,35	0,35	0,35	0,35	–	–	8,5	8,5
Фаза		L1,L2,L3, N,PE	L1,N,PE	L2,N,PE	L3,N,PE	L1,N,PE	L2,N,PE	L3,N,PE	L1,N,PE	L2,N,PE	L3,N,PE	L1,N,PE	L2,N,PE	L3,N,PE	L1,N,PE	L2,N,PE	L3,N,PE	L1,N,PE	L2,N,PE	L3,N,PE
Наименование		ТДО	Вентилатор	Вентилатор	Вентилатор	Вентилатор	Вентилатор	Вентилатор	Вентилатор	Вентилатор	Вентилатор	Вентилатор	Вентилатор	Вентилатор	Вентилатор	Вентилатор	Вентилатор	Резерва	Резерва	Контакти	Контакти

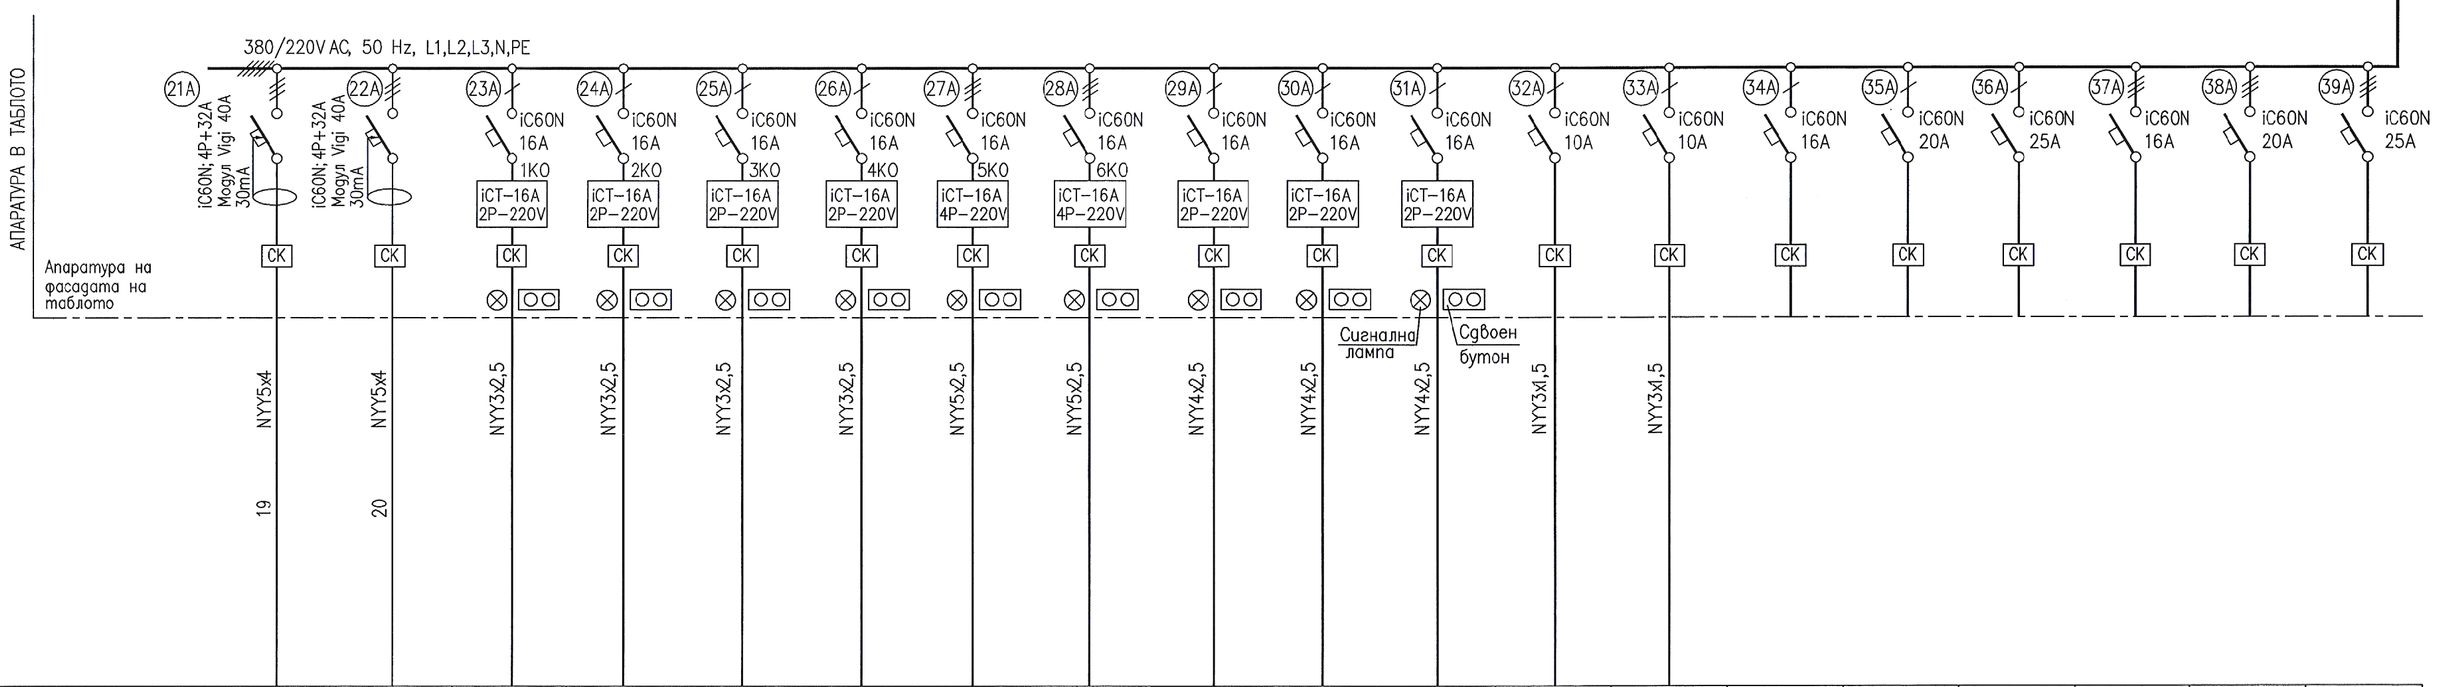

Технологична позиция	No	3K	4K	–	–	–	–	–	–	–	–	–	–	–	–	–	–	–	–	–
Токов кръг	No	–	–	1	2	3	4	5	6	7	8	9	10	11	–	–	–	–	–	–
Лампен изход	[бр]	–	–	7	6	5	5	9	9	5	5	6	18	12	–	–	–	–	–	–
Контактен изход	[бр]	9	9	–	–	–	–	–	–	–	–	–	–	–	–	–	–	–	–	–
Номинална мощност	[W]	4000	4000	784	672	560	560	1350	1350	560	560	560	198	187	–	–	–	–	–	–
Номинален ток	[A]	7,7	7,7	3,6	3,4	2,8	2,8	2,5	2,5	2,8	2,8	3,4	1,0	0,9	–	–	–	–	–	–
Фаза		L1,L2,L3, N,PE	L1,L2,L3, N,PE	L1,N,PE	L2,N,PE	L3,N,PE	L1,N,PE	L1,L2,L3, N,PE	L1,L2,L3, N,PE	L2,N,PE	L3,N,PE	L1,N,PE	L2,N,PE	L3,N,PE	L1,N,PE	L2,N,PE	L3,N,PE	L1,L2,L3, N,PE	L1,L2,L3, N,PE	L1,L2,L3, N,PE
Наименование		Контакти	Контакти	Р А Б О Т Н О О С В Е Т Л Е Н И Е						Аварийно осветление			Евакуационно осветление		Резерва	Резерва	Резерва	Резерва	Резерва	Резерва

ФАСАДА НА ТАБЛОТО

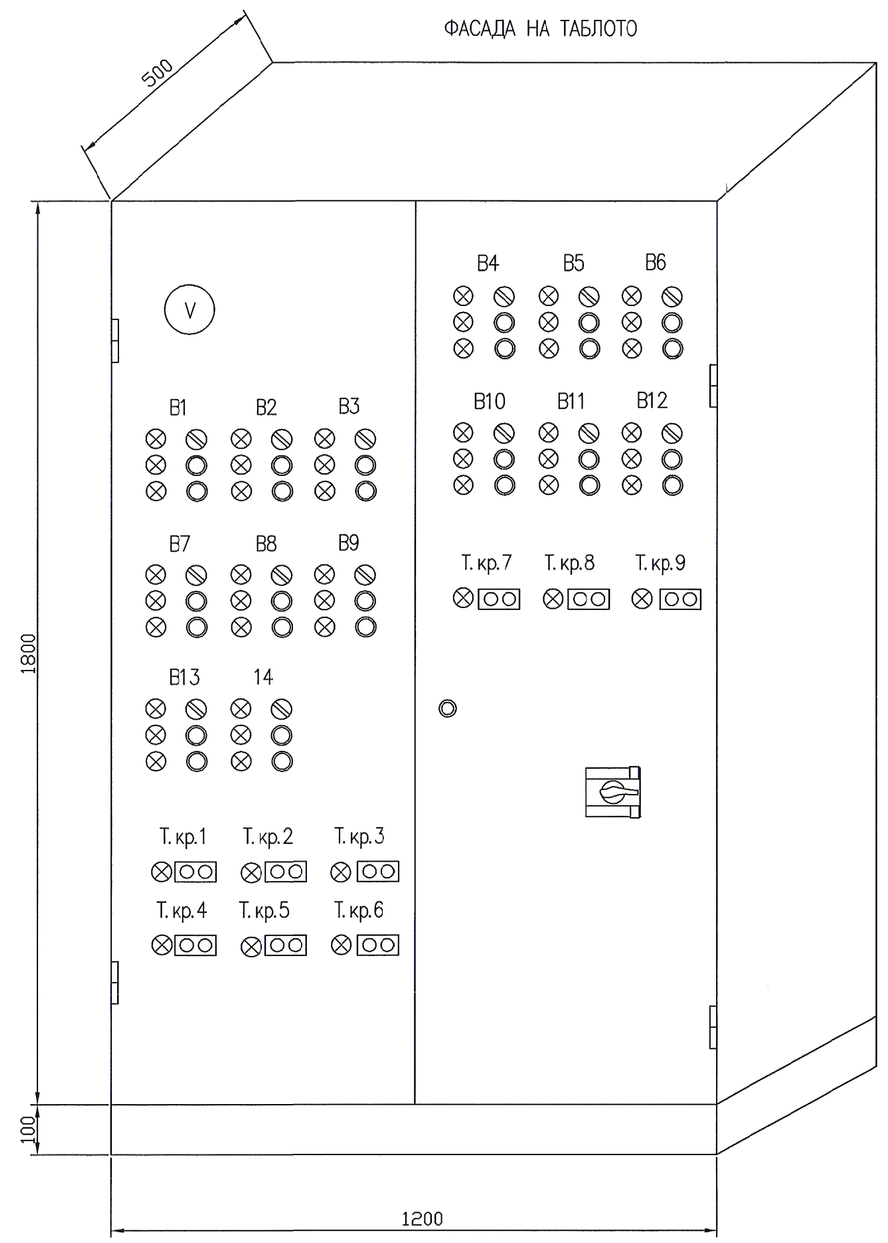

РАЗПОЛОЖЕНИЕ НА АПАРАТУРАТА В ТАБЛОТО

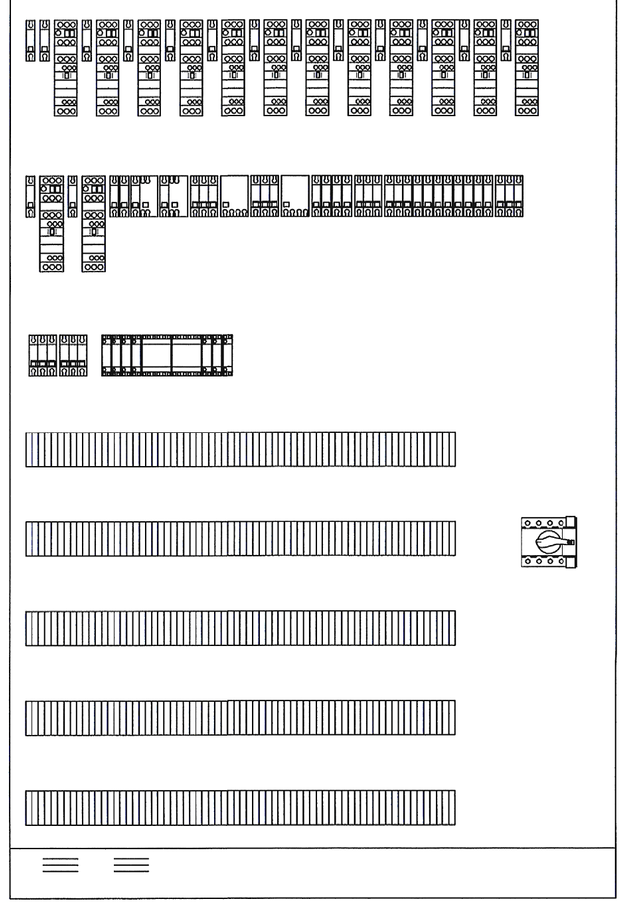

Данни за таблото		
Тип	Метален стоящ шкаф	1800/1200/500
Pинст.	[kW]	20.0
Pпотр.	[kW]	14.0
Pразч.	[kW]	25.0
Iраб.	[A]	25.0
Iразч.	[A]	45.0
COS φ		0.87
Кедн.		0.7

ЗАБЕЛЕЖКИ:

1. Таблото е стоящ метален шкаф.
2. Всеки един от блокове 1БУ–14БУ се изпълняват по схемите на чертеж 7/12, като контролните клемореди 1КК–14КК се изпълняват по чертеж 9/12.
3. Силовите клемореди СК за цялото табло се изпълняват по схемата на чертеж 9/12.
4. Апаратурата за всеки един от токовите кръгове 1–9 се свързва по схемата:

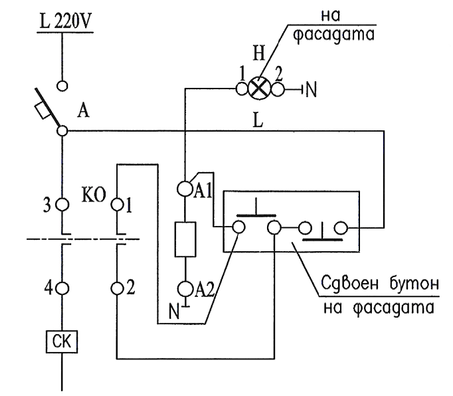

КАМАРА НА ИНЖЕНЕРИТЕ В ИНВЕСТИЦИОННОТО ПРОЕКТИРАНЕ
ПЪЛНА ПРОЕКТАНТСКА ПРАВОСПОСОБНОСТ
Регистрационен № 01655
инж. РАДМИЛА ИВАНОВА КРЕМЕНСКА
Подпис и печат
Списък
ЕАСТ
Адрес на проекта: по кадастралната карта (КК)
ВЪЗЛОЖИТЕЛЯТ ЗА ТОВА ОБЕКТ ЗА ГОТОВ ПРОЕКТ

ТИА ИНЖЕНЕРИНГ - ООД
гр.София 1505, ул.Драговище №8
tia_eng@abv.bg
(+359) 02/489 12 26

ОБЕКТ: Възстановяване носимоспособността и устойчивостта на конструкцията, ремонт покрив и антисеизмично осигуряване на филтърен корпус втори етап на Пречиствателна станция за питейна вода "Панчарево" - град София

ВЪЗЛОЖИТЕЛ: „СТОЛИЧНА ОБЩИНА“ ЧРЕЗ КОНЦЕСИОНЕР „СОФИЙСКА ВОДА“ АД

ЧЕРТЕЖ: ЕДНОЛИНЕЙНА СХЕМА НА ТАБЛО ТДО

ПРОЕКТАНТИ:

Електроинсталации	инж. Радмила Кременска	

СЪГЛАСУВАЛИ:

Архитектура	арх. Мария Цекова	
Конструкции	инж. Ангел Ямболиев	
Отопление и вентилация	инж. Нели Димитрова	
Противопожарна безопастност	инж. Ангел Ямболиев	
План за безопастност и здраве	инж. Аделина Младенова	
План за управление на строителните отпадъци	инж. Андрей Андреев	

КАМАРА НА ИНЖЕНЕРИТЕ В ИНВЕСТИЦИОННОТО ПРОЕКТИРАНЕ
КИИП
ЕАСТ
ПЪЛНА ПРОЕКТАНТСКА ПРАВОСПОСОБНОСТ
Регистрационен № 01555
инж. РАДМИЛА ИВАНОВА КРЕМЕНСКА
подпис

част: ЕЛ

мащаб: -

фаза: РП

дата: 11.2015г.

лист: 6/12