




Ш1.5, Ш1.6, Ш1.7 и Ш1.8 - Армировъчен план

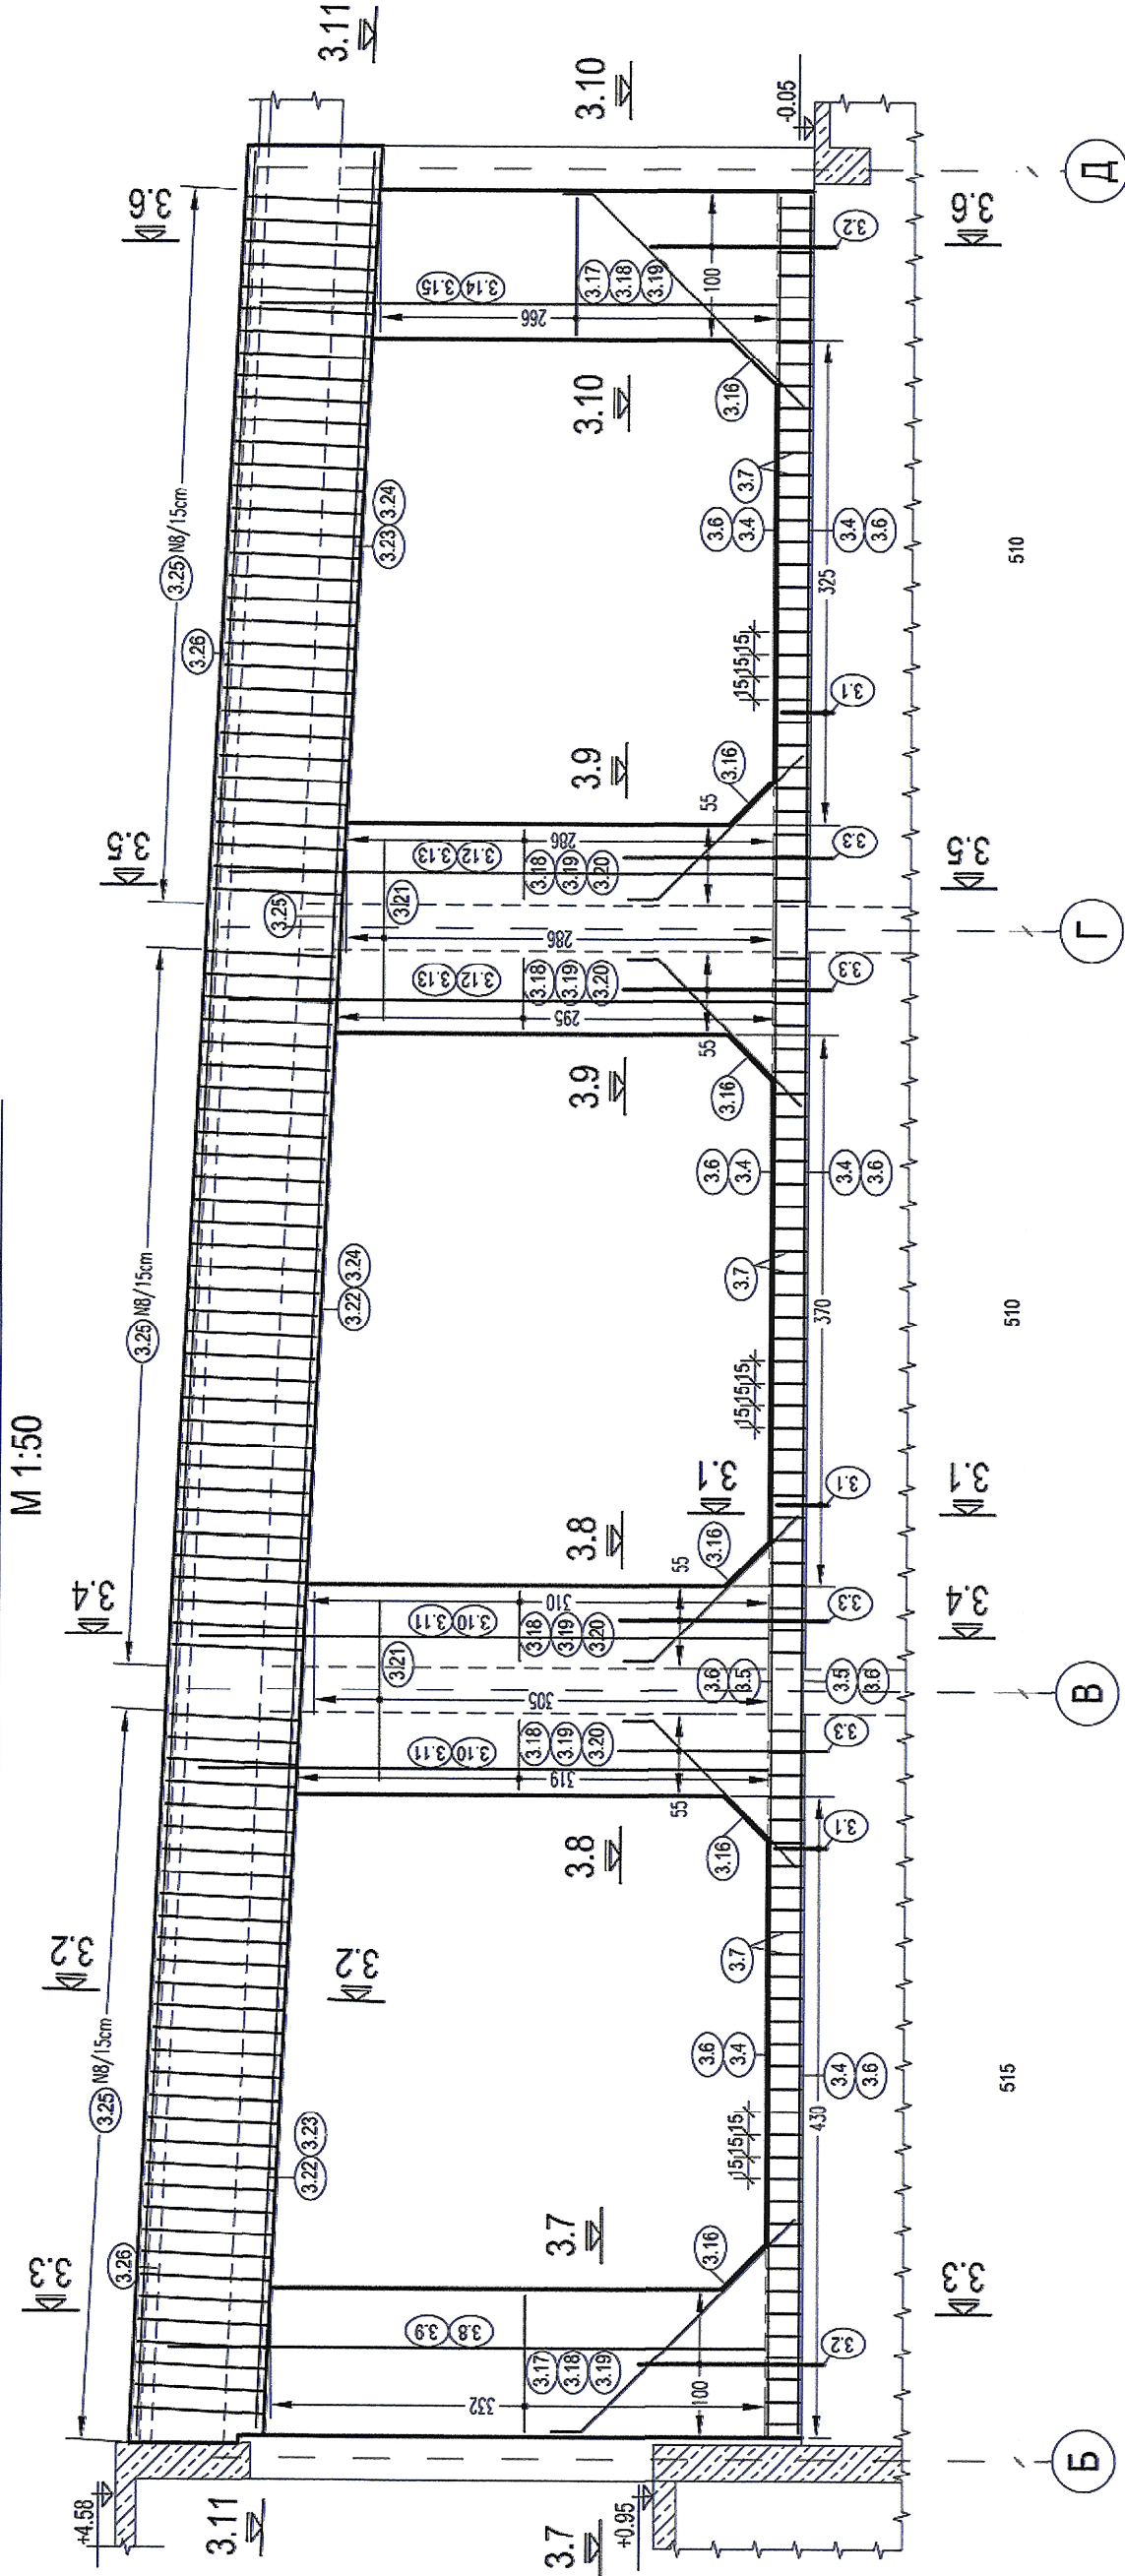


РАЗРЕЗ 3.7 - 3.7

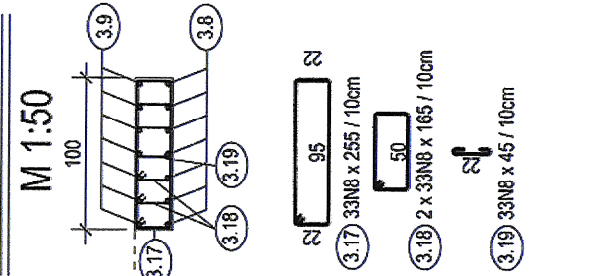


РАЗРЕЗ 3.8 - 3.8

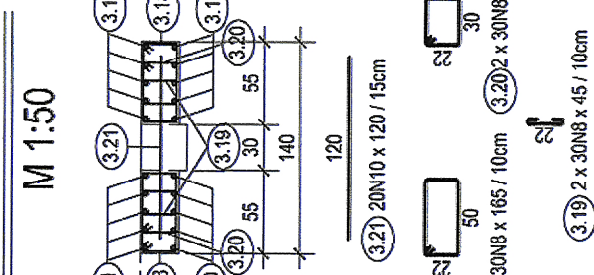


РАЗРЕЗ 3.9 - 3.9

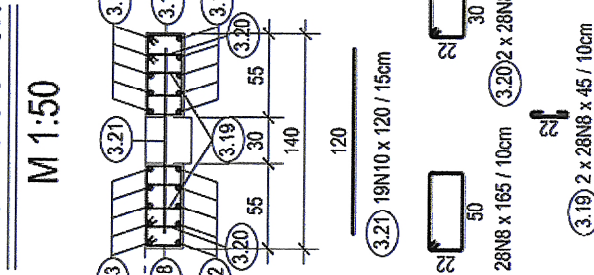


РАЗРЕЗ 3.10 - 3.10

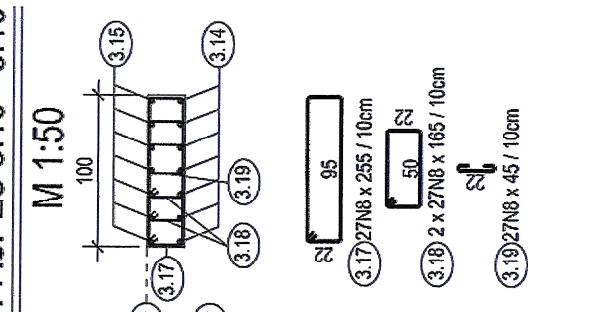


РАЗРЕЗ 3.1 - 3.1

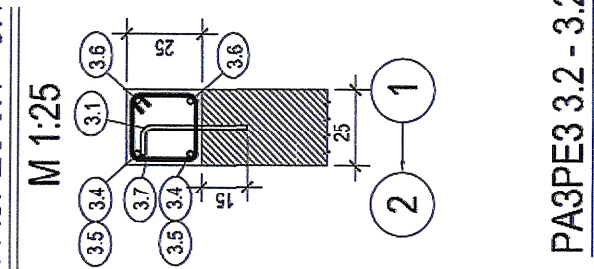


РАЗРЕЗ 3.2 - 3.2

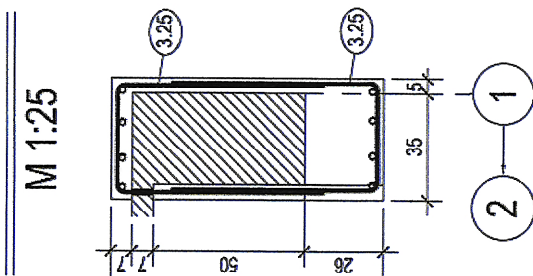


Горна армировка в греда

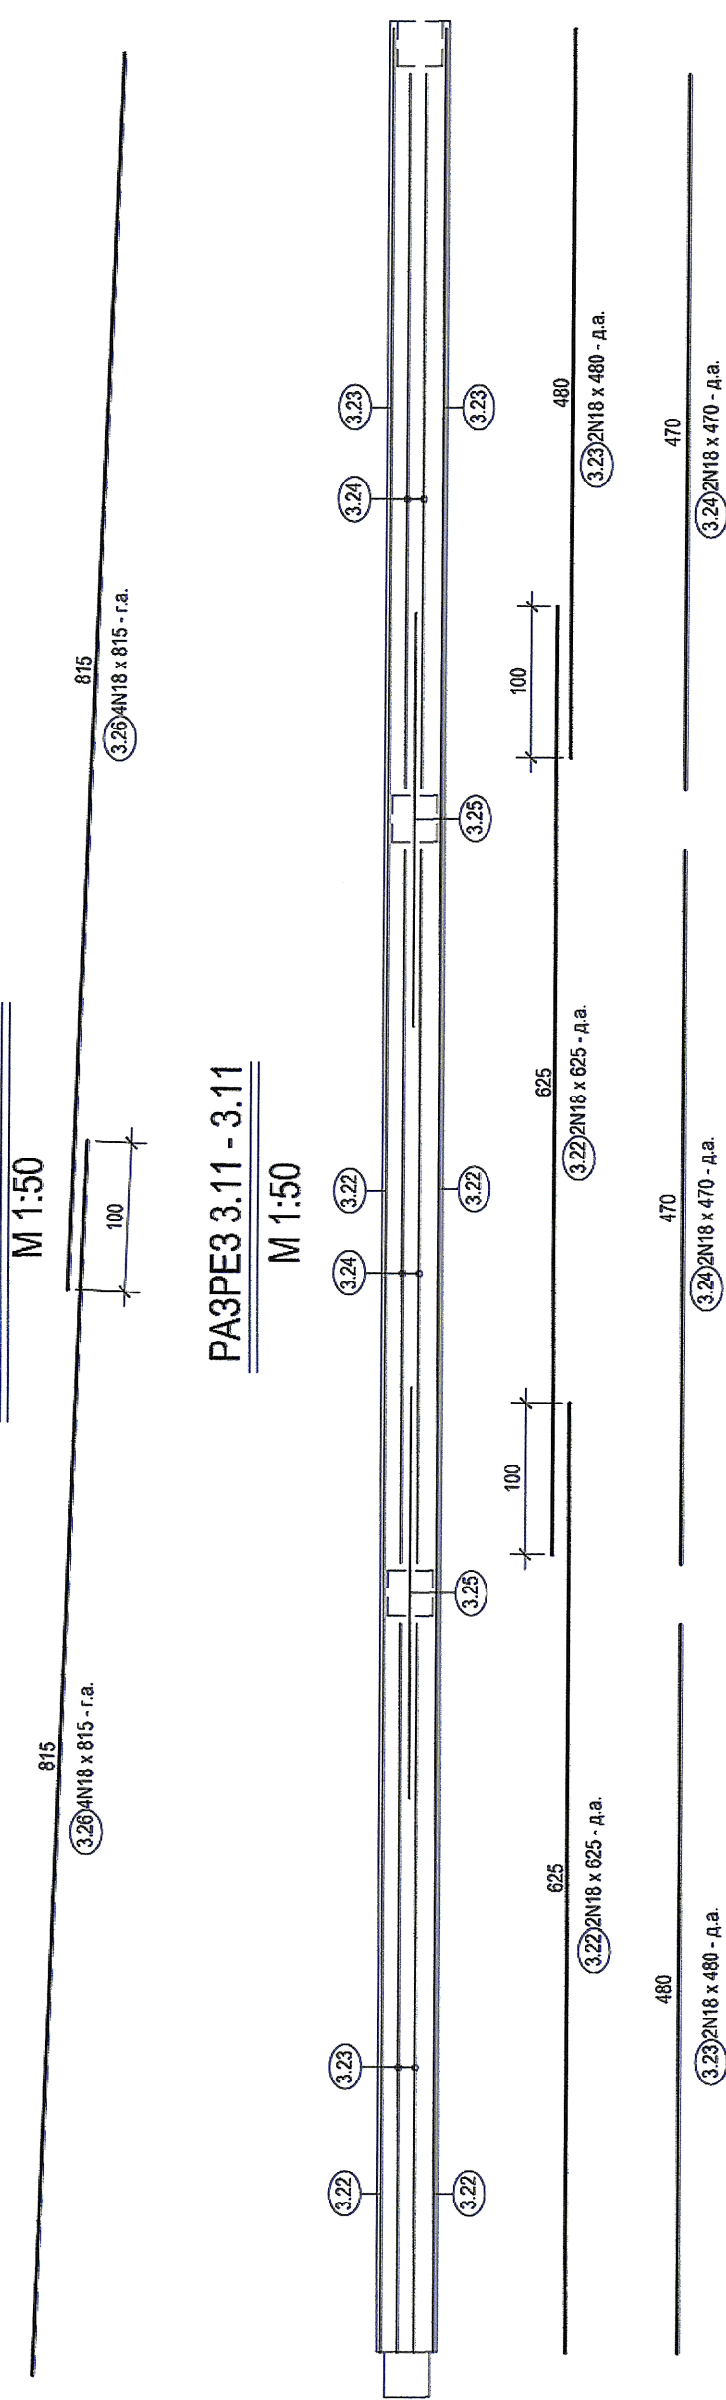


РАЗРЕЗ 3.11 - 3.11

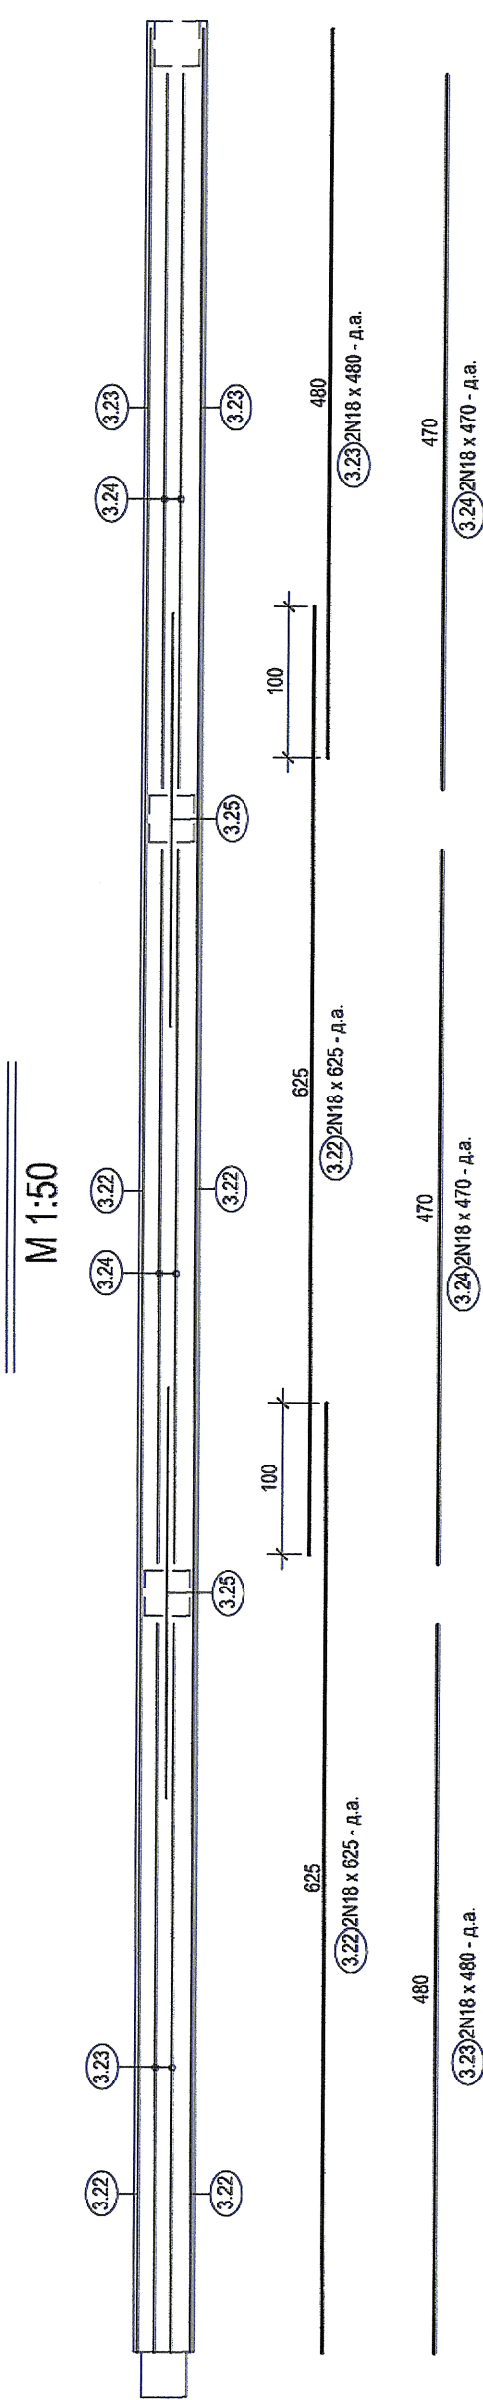


РАЗРЕЗ 3.4 - 3.4

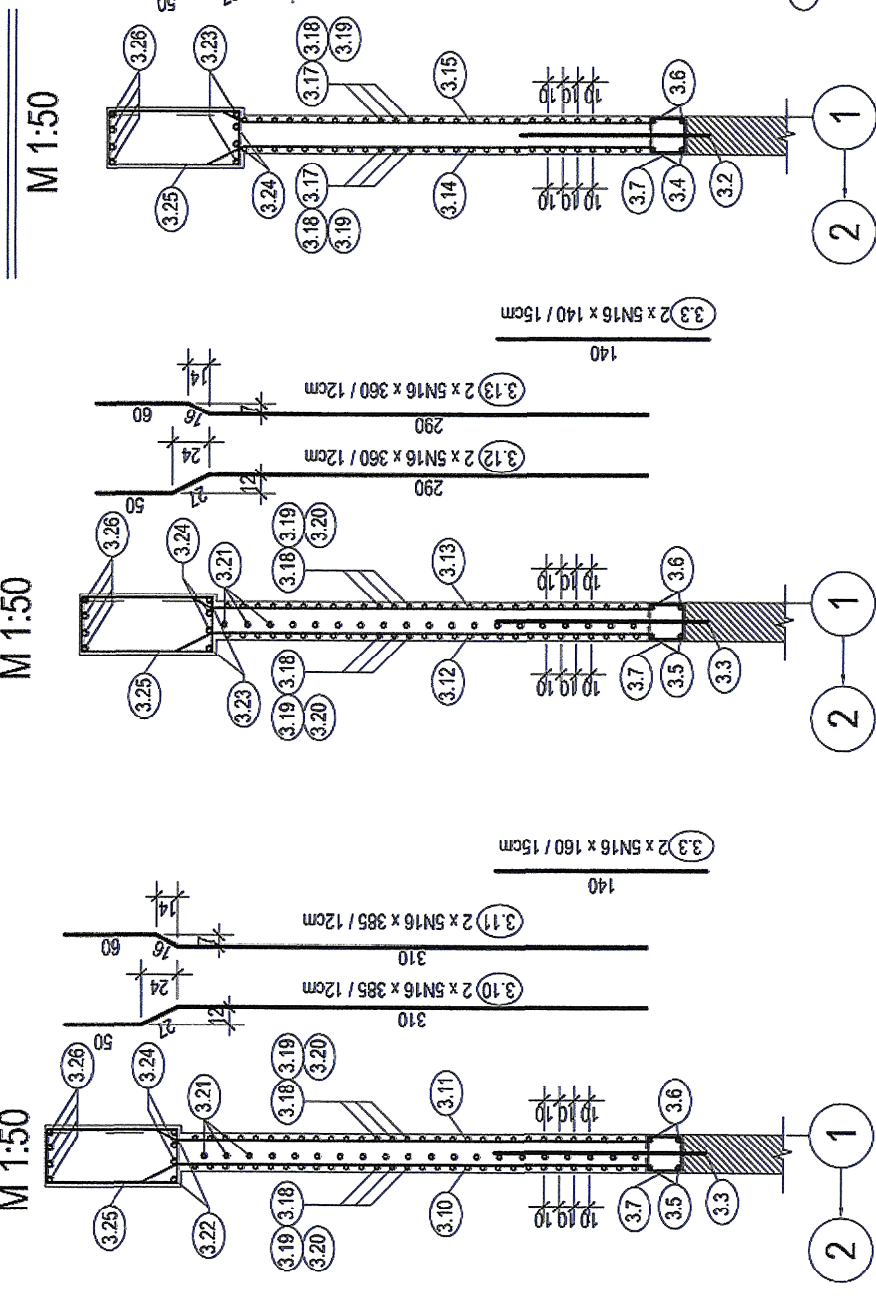

РАЗРЕЗ 3.5 - 3.5

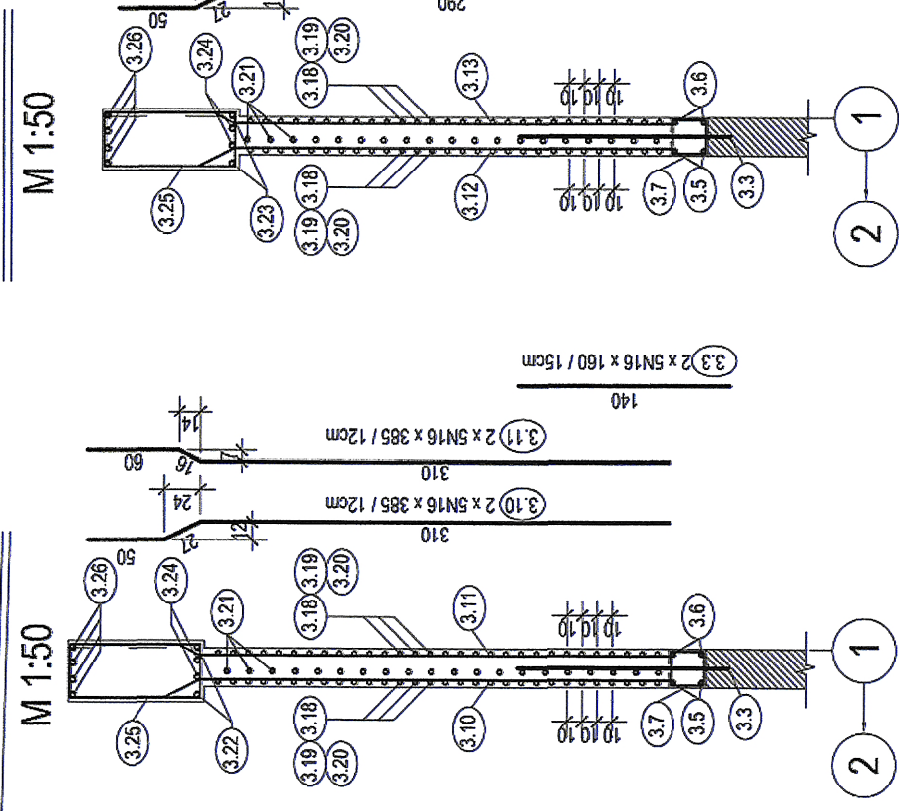

РАЗРЕЗ 3.6 - 3.6


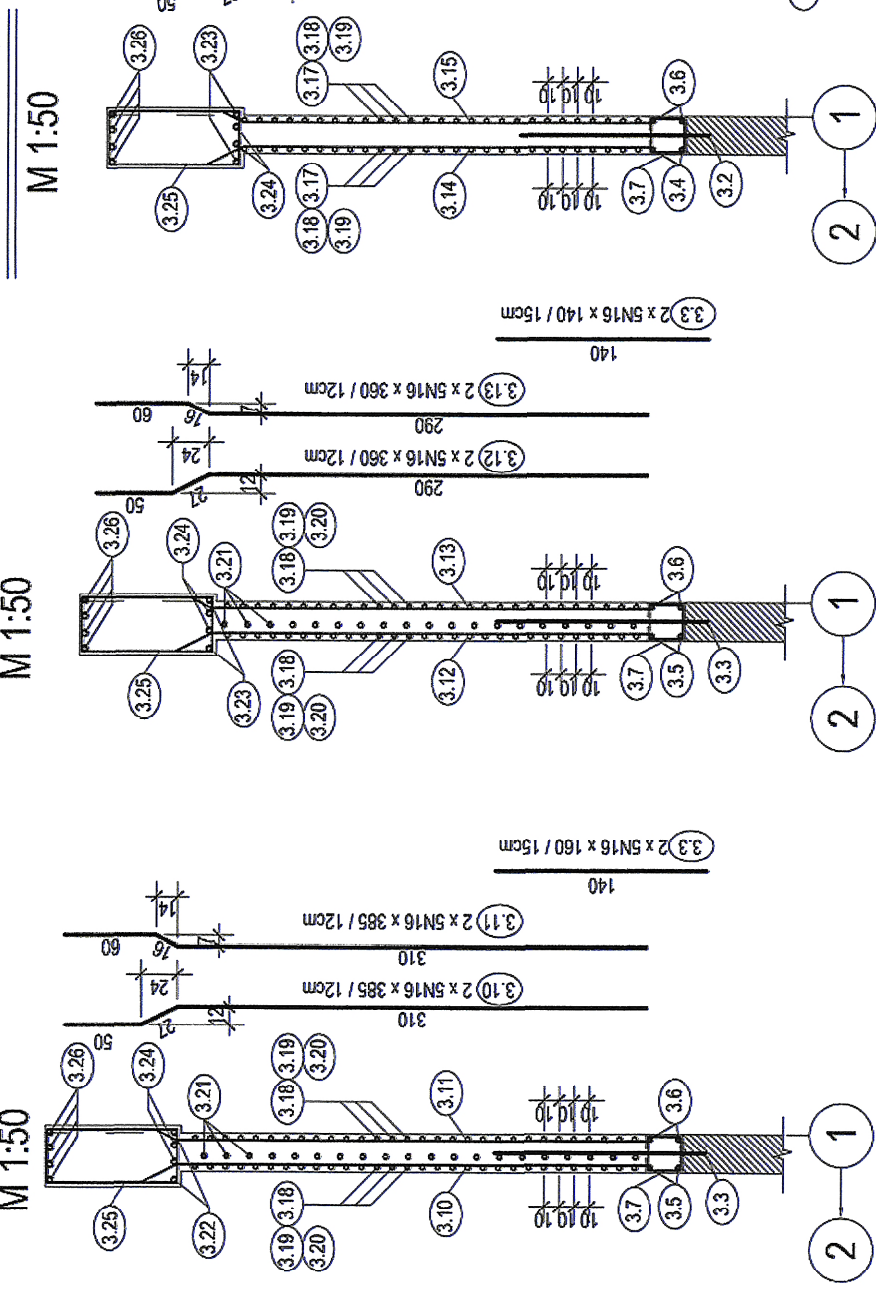


МАТЕРИАЛИ:

- 1. Бетон клас С30/37 Оп=0.4 БДС EN 208:2014 / NA - 2015
- 2. Арматура в стъпа на армиране клас B420 (N) - БДС EN 10080
- 3. Система за анкериране в бетон - БДС EN 1504
- 4. Арматура в стъпа на армиране клас B420 (N) - БДС EN 10080
- 5. Система за анкериране в бетон - БДС EN 1504
- 6. Система за анкериране в бетон - БДС EN 1504
- 7. Електрода за ръчно заваряване БДС EN 10025
- 8. Електрода за ръчно заваряване БДС EN 10025

ЗАБЕЛЕЖКИ:

- 1. Бетонно покритие - 2.5cm.
- 2. Всички размери са в см.
- 3. Контурите са относителни.
- 4. При пробиване на отвори в стоманобетонната колона да не се претява носача армировка.
- 5. Да се спазва НАРЕДБА № 3- ЗА КОНТРОЛ И ПРИЕМАНЕ НА БЕТОННИ И СТОМАНБЕТОННИ КОНСТРУКЦИИ.
- 6. ВЪВЕЖЕТЕ МАТЕРИАЛИ ДА ПРИЕМАВАТ СЕРТИФИКАТ ЗА ПРИЛОЖИМОСТ ПРИ КОНТАКТ С ПИТЕЙНИ ВОДИ.
- 7. При извършване на строително-монтажни работи да се спазват правилата за безопасност на труда.

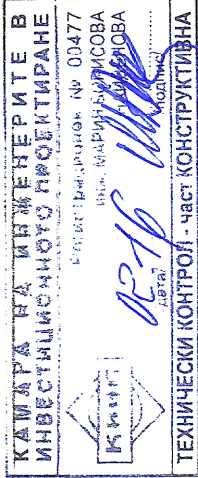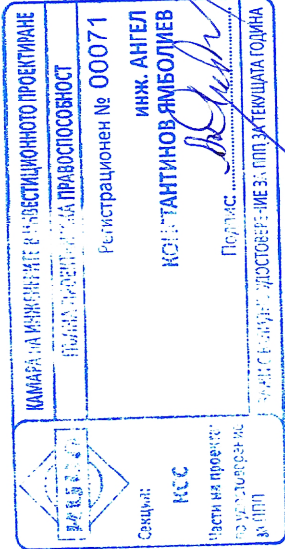

ТИА ИНЖЕНЕРИНГ - ООД
гр. София 1505, ул. Давидова №3
ia_en@tiabg.bg
(+359) 02488 12 28

ОБЕКТ: "Възстановяване на устойчивостта на конструкцията, ремонт на покрив и антисейсмично осигуряване на филтърен корпус втори етап на Пречиствателната станция за питейна вода „Панчарево“ - гр. София"

ВЪЗЛОЖИТЕЛ: „СТОЛИЧНА ОБЩИНА“ ЧРЕЗ КОНЦЕСИОНЕР „СОФИЙСКА ВОДА“ АД

ЧЕРТЕЖ: Ш1.5, Ш1.6, Ш1.7 и Ш1.8 - Армировъчен план

ПРОЕКТАНТИ:

инж. Ангел Ямболиев

КОНСТРУКТИВНА

КАМАРА ЗА ИНЖЕНЕРИТЕ В ИНВЕСТИЦИОННО ПРОЕКТИРАНЕ

Регистрационен № 00077

инж. АНГЕЛ ЯМБОЛИЕВ

КОНСТАНТИНОВ ЯМБОЛИЕВ

ПЪЛНА ПРОЕКТИВНА ДРАГОСТОЙНОСТ

08.2015г.

РП

W262-РП-СК-207-00