




Напречен разрез 1 - 1
ул. "Царевец"
М 1 : 50

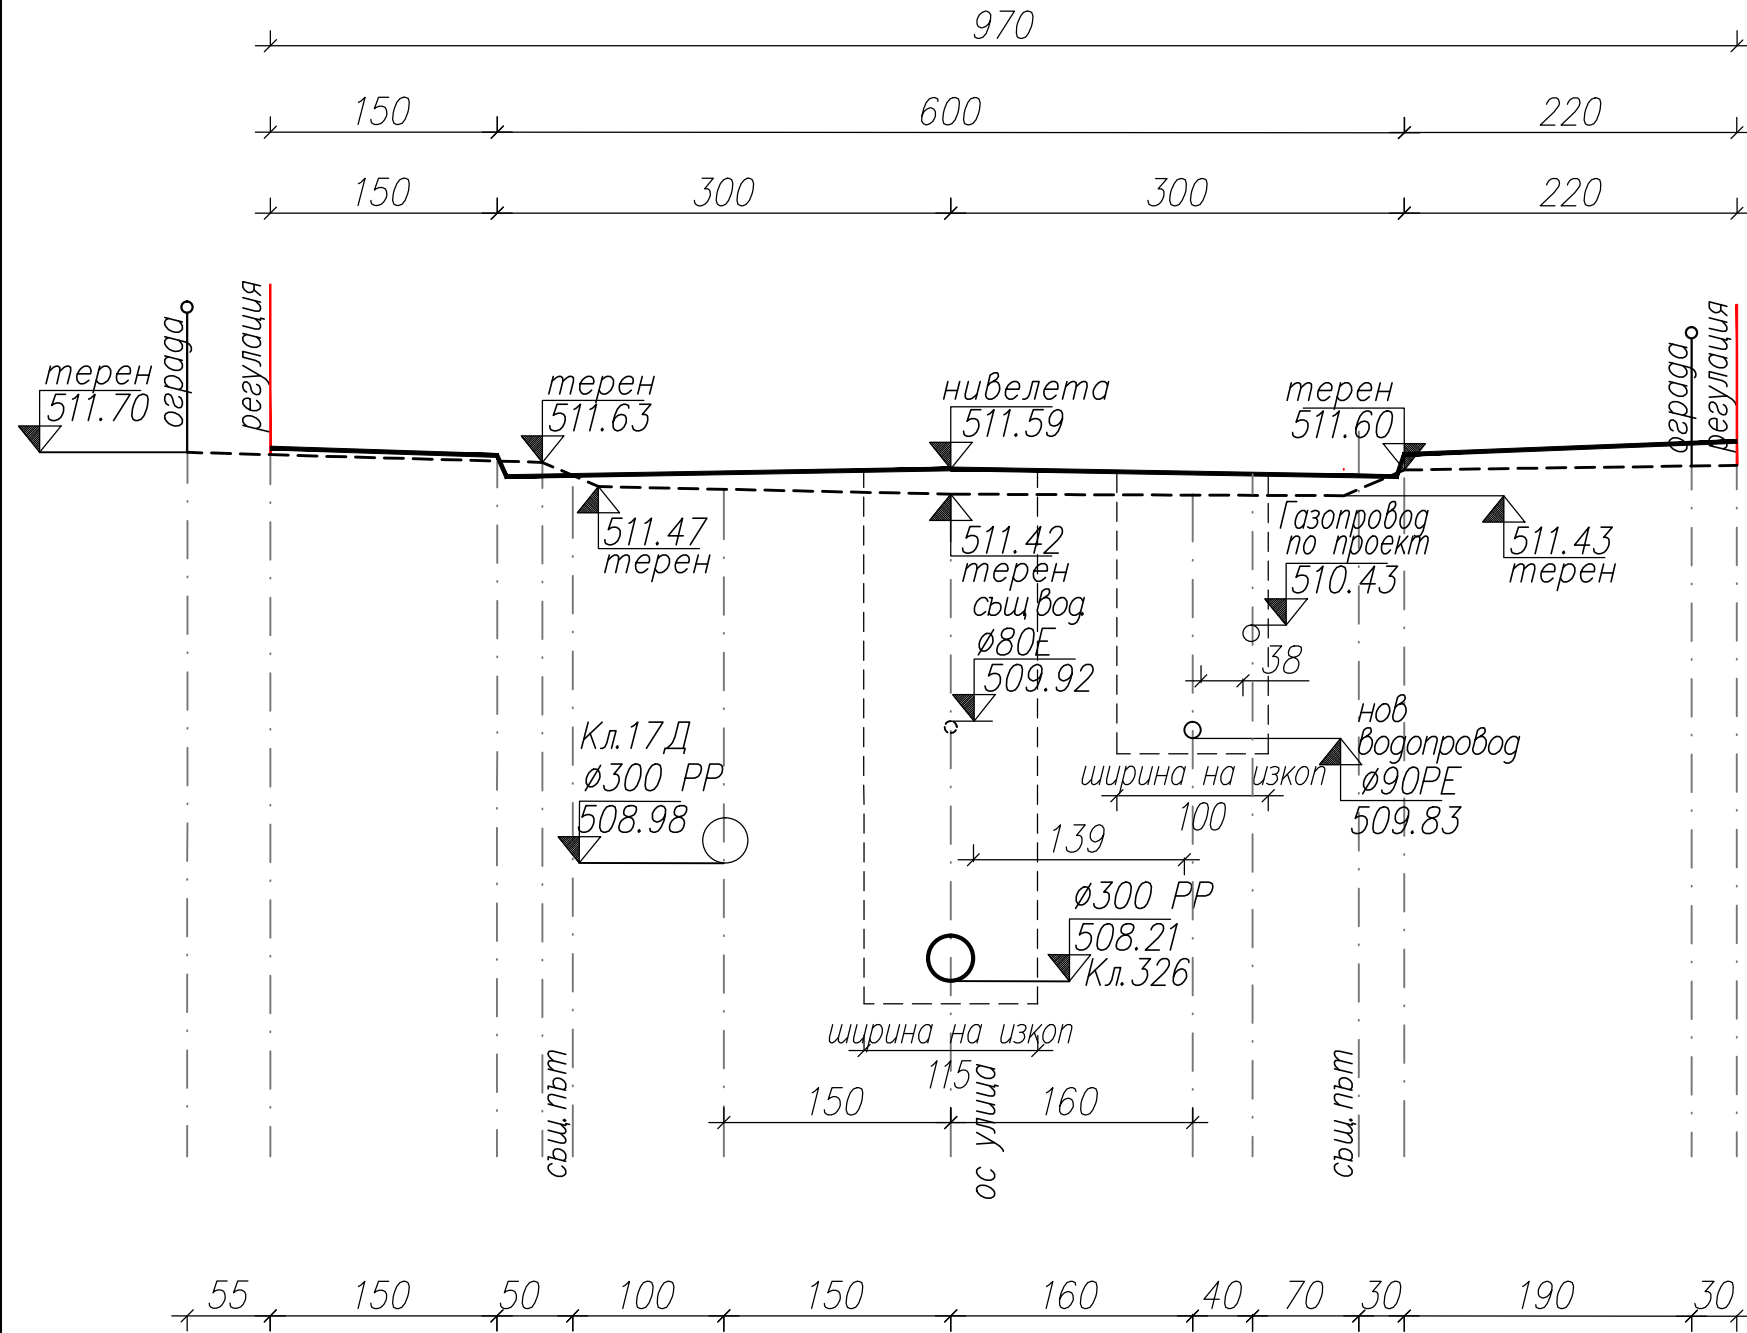

Напречен разрез 2 - 2
ул. "Царевец"
М 1 : 50

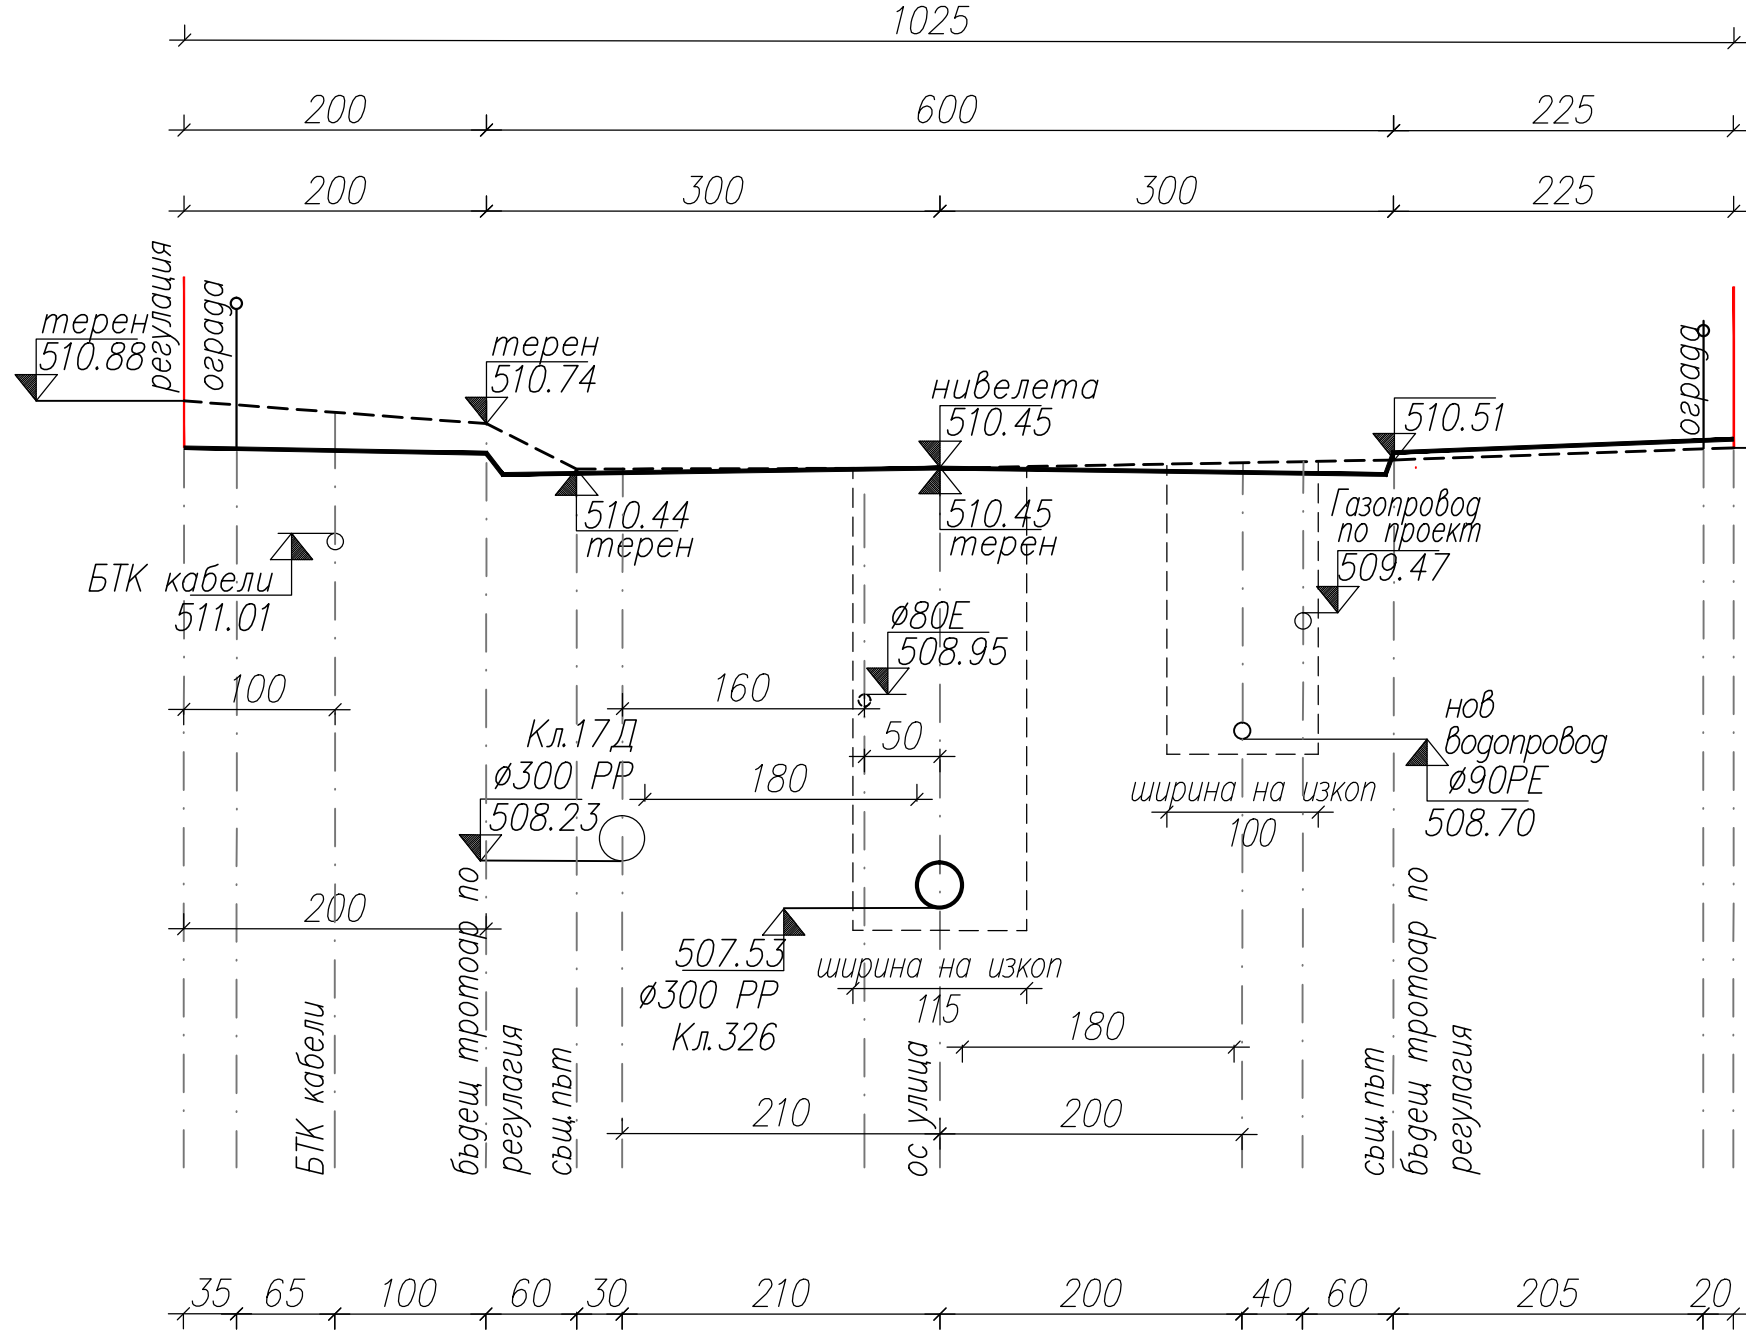

Напречен разрез 3 - 3
ул. "Царевец"
М 1 : 50

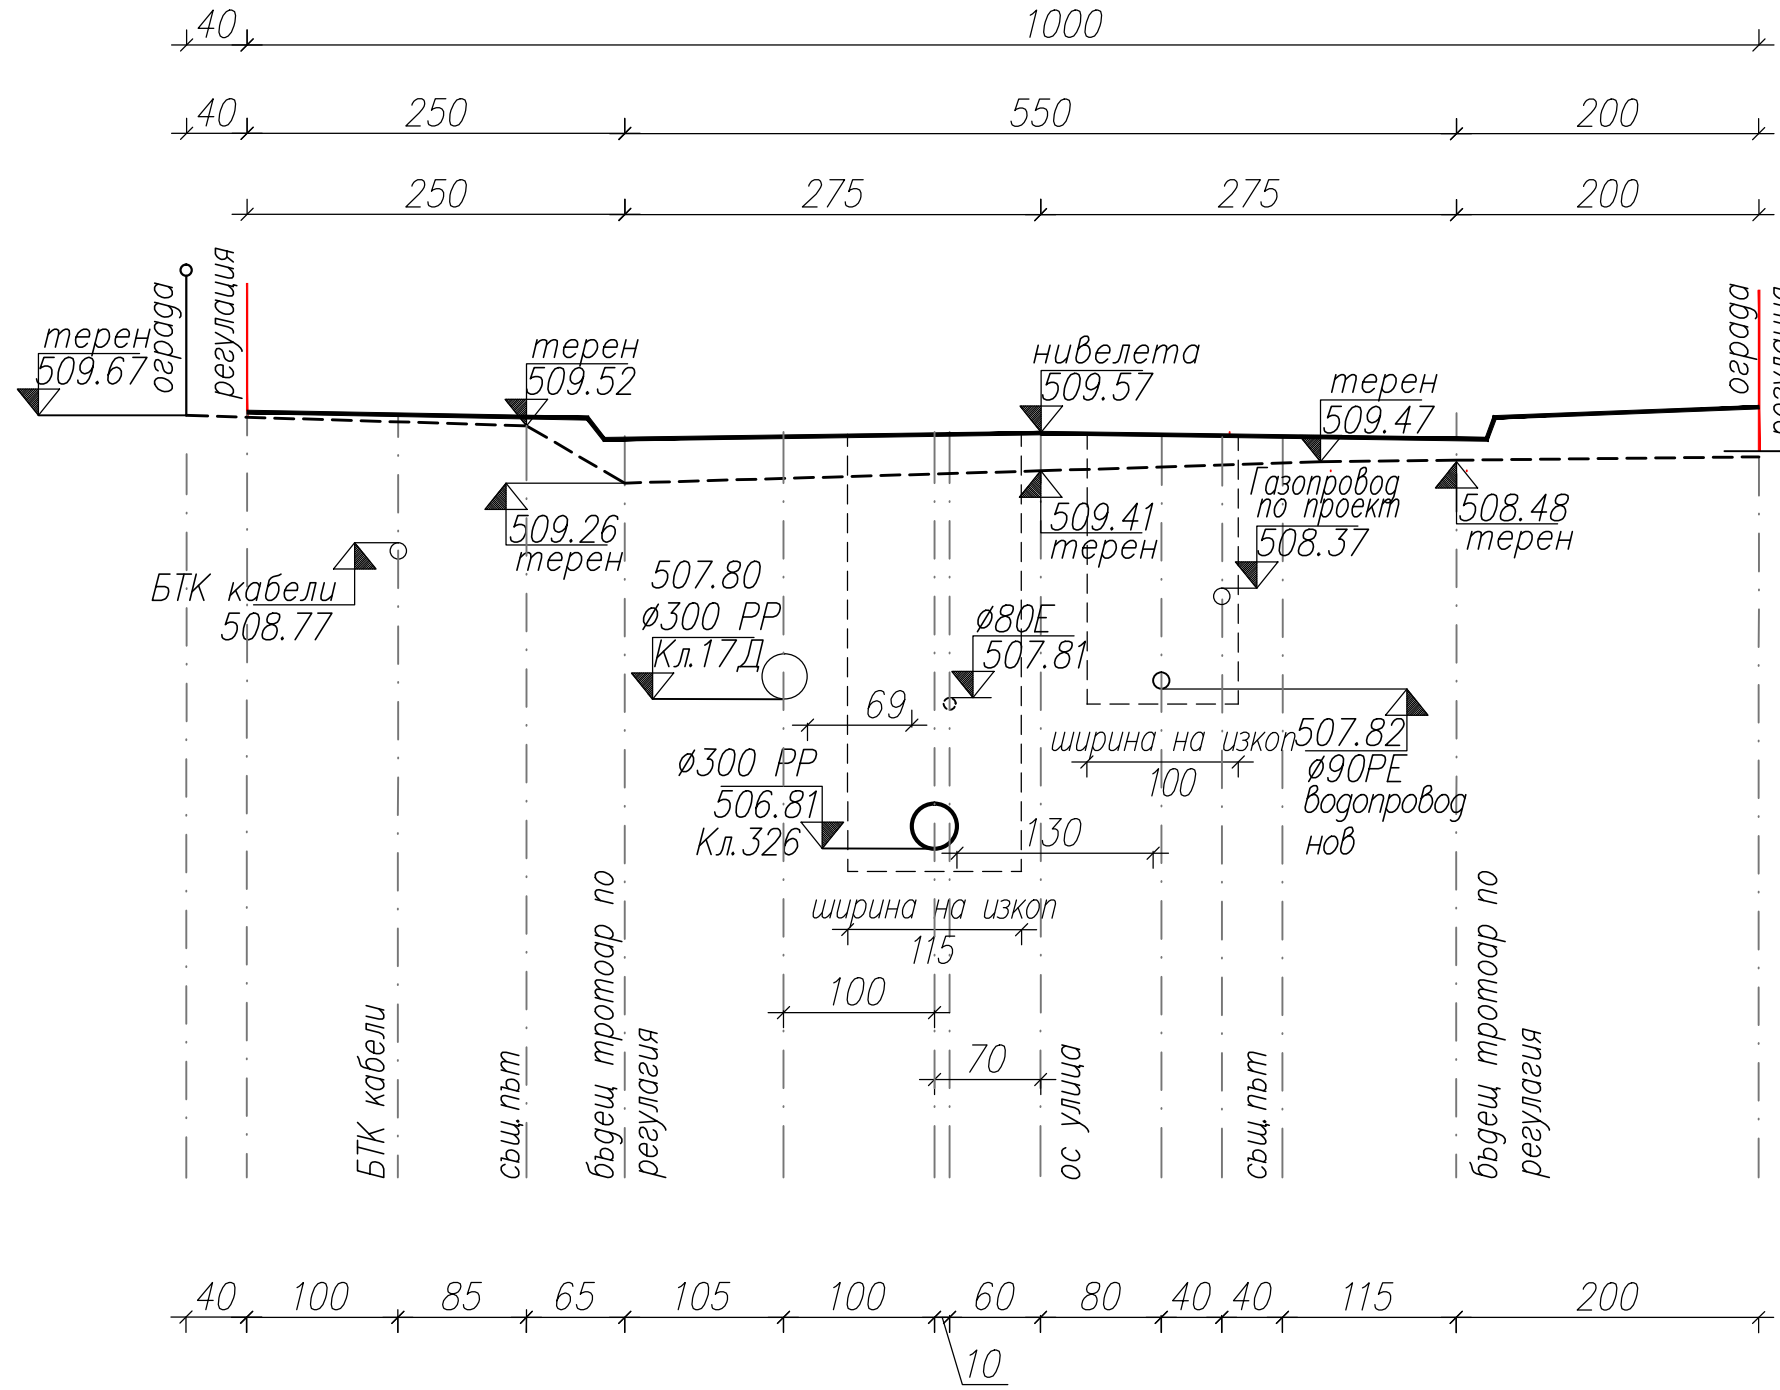

СЪГЛАСУВАЛИ:	ПОДПИС
ВЪЗЛОЖИТЕЛ:	СТОЛИЧНА ОБЩИНА р-н "Нови Искър"
ВОДЕЩ ПРОЕКТАНТ:	инж. Нели Грънчарова
<div><div></div><div><div>AKVA^{ЕООД}</div><div>ДИЗАЙН</div><div>ВиК мрежи, съоръжения и инсталации</div></div><div>София ул. Ралевица 96 бл.2 e-mail: nellyg@abv.bg GSM: 0898 556 830</div></div>	
ПРОЕКТАНТИ	ПОДПИС
ВОДЕЩ ПРОЕКТ	инж. Нели Грънчарова
ПРОЕКТАНТ	инж. Мария Бучкова
УПРАВИТЕЛ	инж. Нели Грънчарова
ВЪЗЛОЖИТЕЛ	СТОЛИЧНА ОБЩИНА р-н "Нови Искър"
ДОГОВОР No	
ОБЕКТ 2	Уличен водопровод - кл.- 187 - по ул. „Царевец“ от ул. „Светлина“ ОТ897 до ул. „Стадион“ с ОТ622, м. гр. Нови Искър, р-н "Нови Искър"
ЧАСТ	Водоснабдяване
ЧЕРТЕЖ	Напречен разрез 1-1 Напречен разрез 2-2 Напречен разрез 3-3
ФАЗА	РП
FILENAME	М 1:50
РЕВИЗИОНЕН ИНДЕКС	ДАТА
1 2 3 4 5 6 7 8	09.2016г.
ЧЕРТЕЖ No	3