



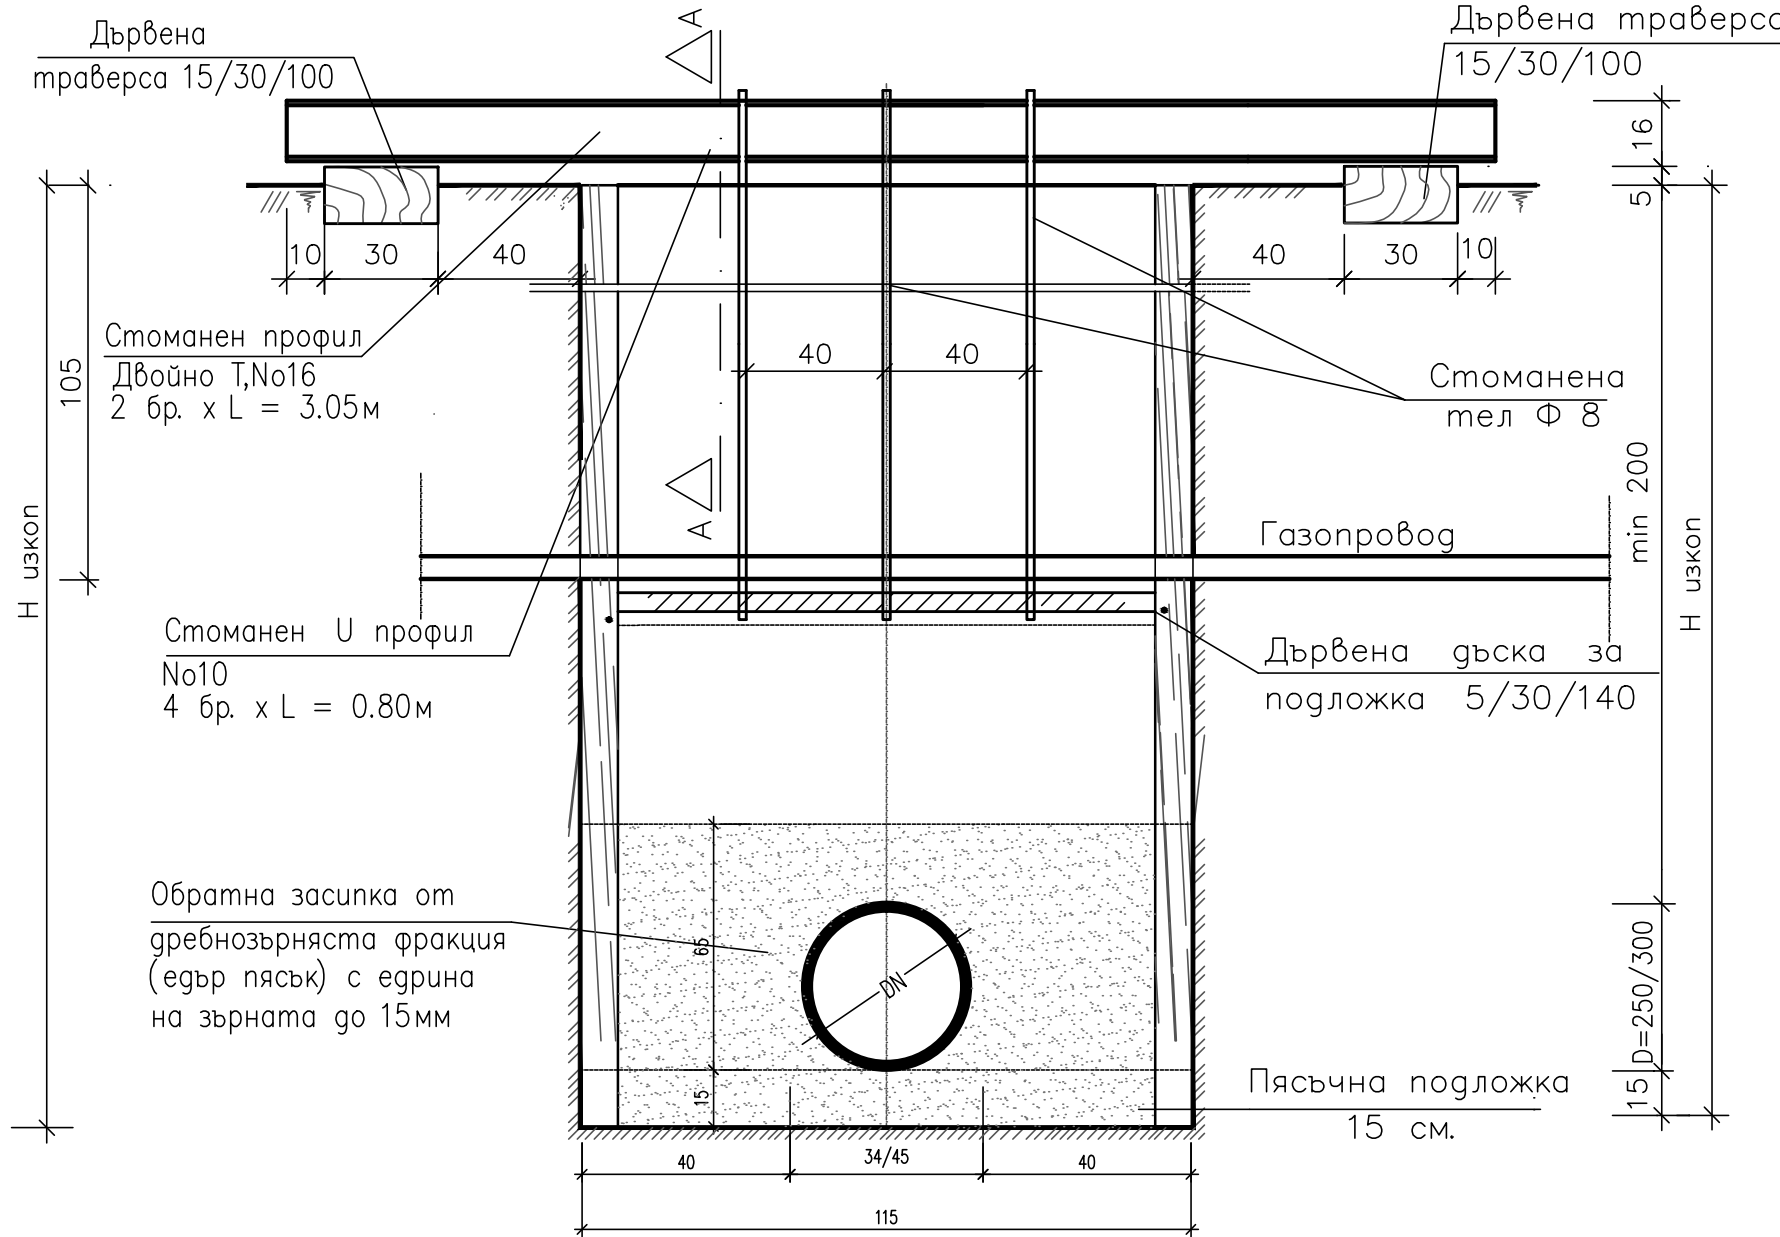

ВЕРТИКАЛЕН РАЗРЕЗ М 1 : 20

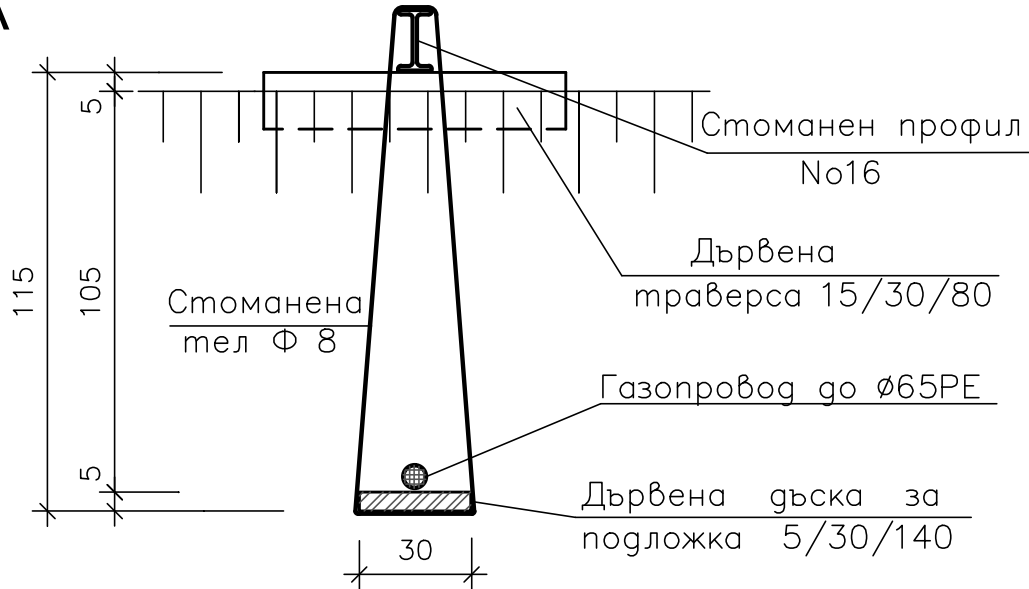

PA3PE3 A - A
M 1 : 20



СЪГЛАСУВАЛИ:		ПОДПИС	
ВЪЗЛОЖИТЕЛ:		СТОЛИЧНА ОБЩИНА р-н "Нови Искър"	
ВОДЕЩ ПРОЕКТАНТ :		инж. Нели Грънчарова	
 АКВА <small>ООО</small> ДИЗАЙН <small>НГ</small>		София ул. Ралевица 96 бл.2 e-mail: nellyg@abv.bg GSM: 0898 556 830	
ВиК мрежи, съоръжения и инсталации			
		ПРОЕКТАНТИ	
ВОДЕЩ ПРОЕКТ		инж. Нели Грънчарова	
ПРОЕКТАНТ		инж. Мария Бучкова	
УПРАВИТЕЛ		инж. Нели Грънчарова	
ВЪЗЛОЖИТЕЛ		 СТОЛИЧНА ОБЩИНА р-н "Нови Искър"	
ОБЕКТ 1		Уличен канал за битови води - кл. 326, кл. 325 - по ул. „Царевец“ от ул. „Светлина“ ОТ897 до ул. „Стадион“ с ОТ622, м. гр. Нови Искър, р-н "Нови Искър"	
ЧЕРТЕЖ		Детайл - укрепване на газопровод ФАЗА РП	
FILENAME		М 1:20	
РЕВИЗИОНЕН ИНДЕКС		ДАТА	
1	2	3	4
5	6	7	8
09.2016г.		ЧЕРТЕЖ No 18	