



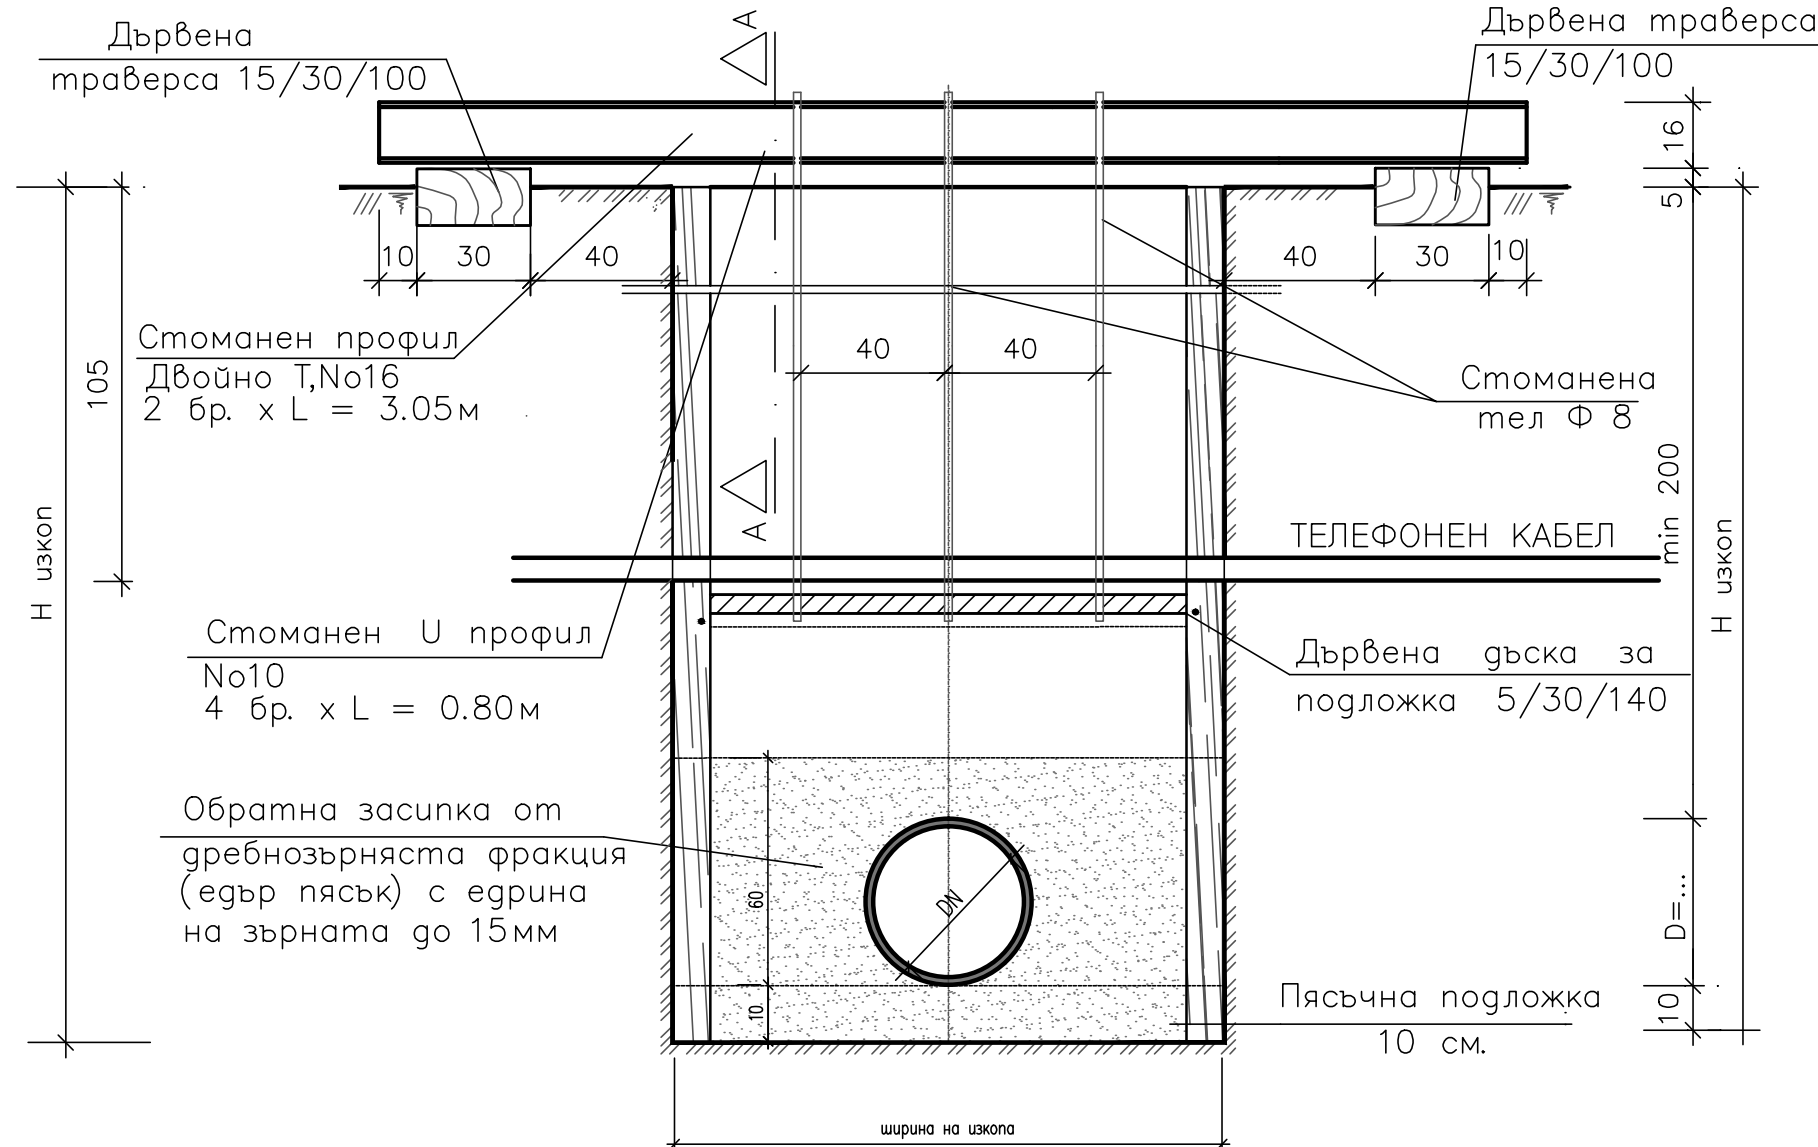

ВЕРТИКАЛЕН РАЗРЕЗ М 1 : 20

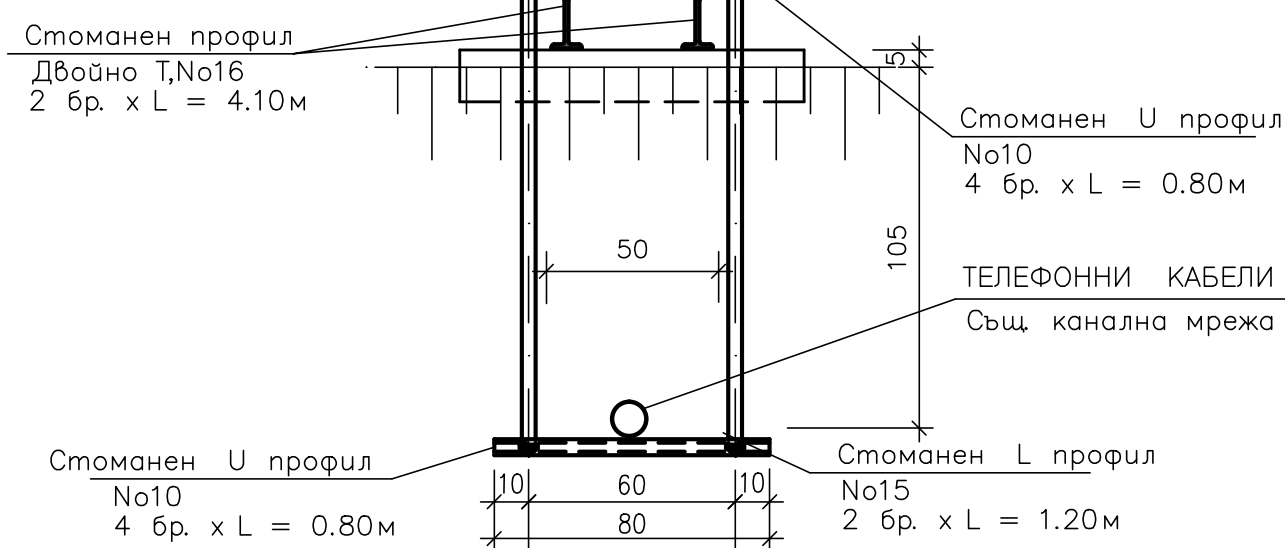

РАЗРЕЗ А - А

М 1 : 20



СЪГЛАСУВАЛИ:		ПОДПИС
ВЪЗЛОЖИТЕЛ:	СТОЛИЧНА ОБЩИНА р-н "Нови Искър"	
ВОДЕЩ ПРОЕКТАНТ :	инж. Нели Грънчарова	
<div><div><div><div>ЕООД</div><div>АКВА НГ</div><div>ДИЗАЙН</div></div></div><div>София ул. Ралевица 96 бл.2 e-mail: nellyg@abv.bg GSM: 0898 556 830</div></div> <div>ВиК мрежи, съоръжения и инсталации</div>		
	ПРОЕКТАНТИ	ПОДПИС
ВОДЕЩ ПРОЕКТ	инж. Нели Грънчарова	
ПРОЕКТАНТ	инж. Мария Бучкова	
УПРАВИТЕЛ	инж. Нели Грънчарова	
ВЪЗЛОЖИТЕЛ	 СТОЛИЧНА ОБЩИНА р-н "Нови Искър"	ДОГОВОР No
ОБЕКТ 1	Уличен канал за битови води - кл. 326, кл. 325 - по ул. „Царевец“ от ул. „Светлина“ ОТ897 до ул. „Стадион“ с ОТ622, м. гр. Нови Искър, , р-н "Нови Искър"	ЧАСТ Канализация
ЧЕРТЕЖ	Двтайл - Укрепване на БТК кабели	ФАЗА РП
FILENAME		М 1:20
РЕВИЗИОНЕН ИНДЕКС	ДАТА	ЧЕРТЕЖ No
1 2 3 4 5 6 7 8	09.2016г.	17