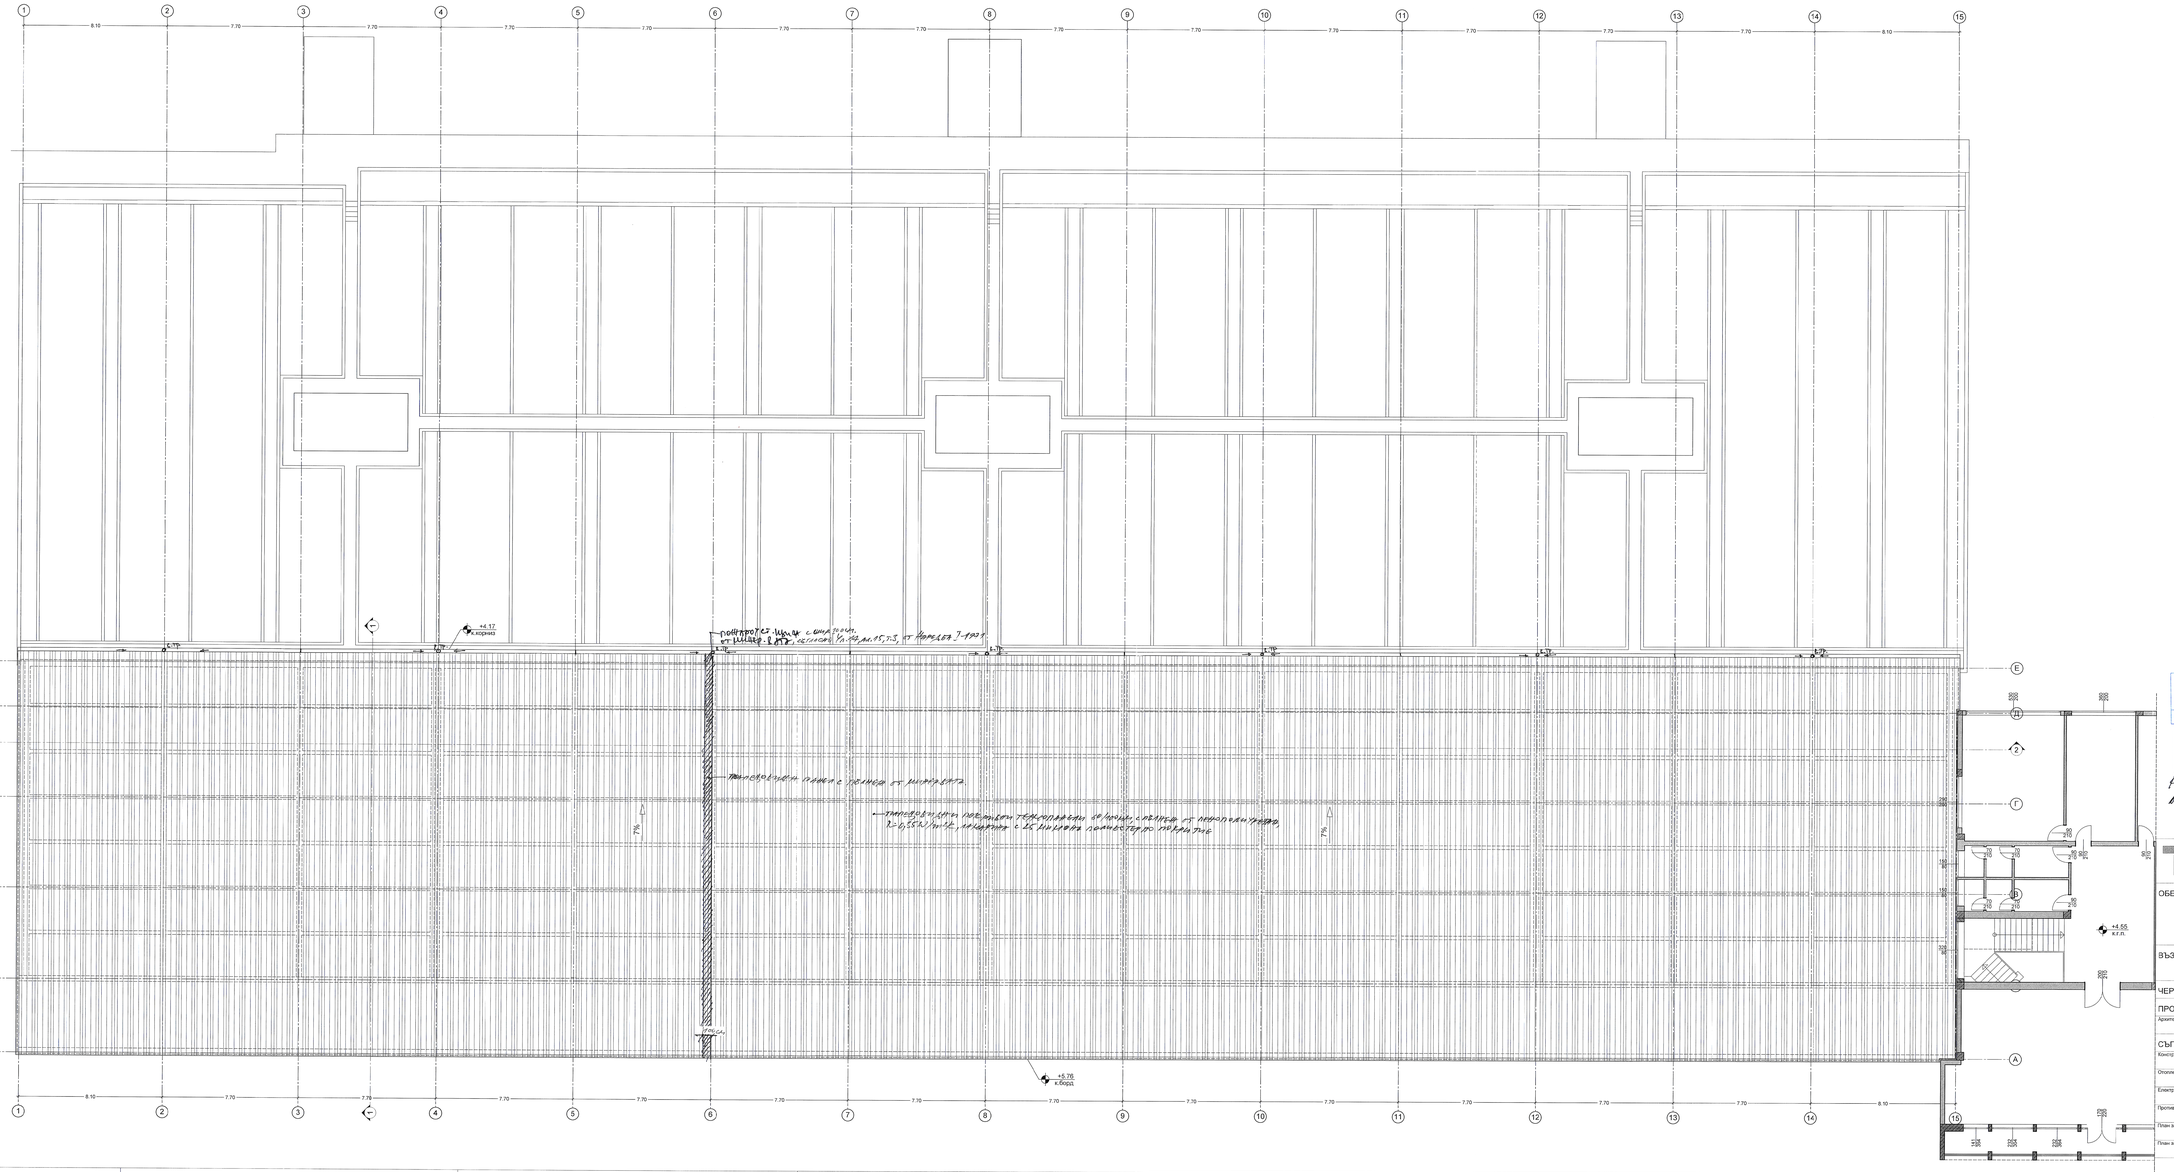

ЛЕГЕНДА

	СЪЩЕСТВУВАЩА СТОМАНОБЕТОННА КОНСТРУКЦИЯ
	СЪЩЕСТВУВАЩА ТУХЛЕНА КОНСТРУКЦИЯ
	ТЕРМОФАСАДА
	ЕЛЕКТРО ТАБЛО
X.XXX к.г.п.	ЕТАЖНА КОТА ОТ ЕЛЕКТРОЕ
XXX XXX	ЕТИКЕТ ЗА РАЗМЕРИ НА ОТВОРИ ЕТ.Г.П.

Корекциата е нанесена от Проектанта.
арх. М. Цекова 08.09.2016г.

ТИА ИНЖЕНЕРИНГ - ООД
гр.София 1505, ул.Драгоянца №8
tia_eng@abv.bg
(+359) 02/489 12 26

ОБЕКТ: Възстановяване носимоспособността и устойчивостта на конструкцията, ремонт покрив и антисеизмично осигуряване на филтърен корпус втори етап на Пречиствателна станция за питейна вода "Панчарево" - град София

ВЪЗЛОЖИТЕЛ: „СТОЛИЧНА ОБЩИНА" ЧРЕЗ КОНЦЕСИОНЕР „СОФИЙСКА ВОДА" АД

ЧЕРТЕЖ: ПОКРИВНИ ЛИНИИ

ПРОЕКТАНТИ:

Архитектура	арх. Мария Цекова
СЪГЛАСУВАЛИ:	
Конструкции	Ръцеш проектант инж. Ангел Ямболиев
Отопление и вентилация	инж. Нели Димитрова
Електроинсталации	инж. Радмила Кременска
Противопожарна безопасност	инж. Ангел Ямболиев
План за безопасност и здраве	инж. Аделина Младенова
План за управление на строителните отпадъци	инж. Андрей Андреев

част	АРХИТЕКТУРНА
мащаб	1:100
фаза	РП
дата	08.2015г.
лист	W262-РП-А-104-00