


АРМИРОВЪЧЕН ПЛАН НА РШ6-2 М1:25


ПЛОЧА ДЪНО

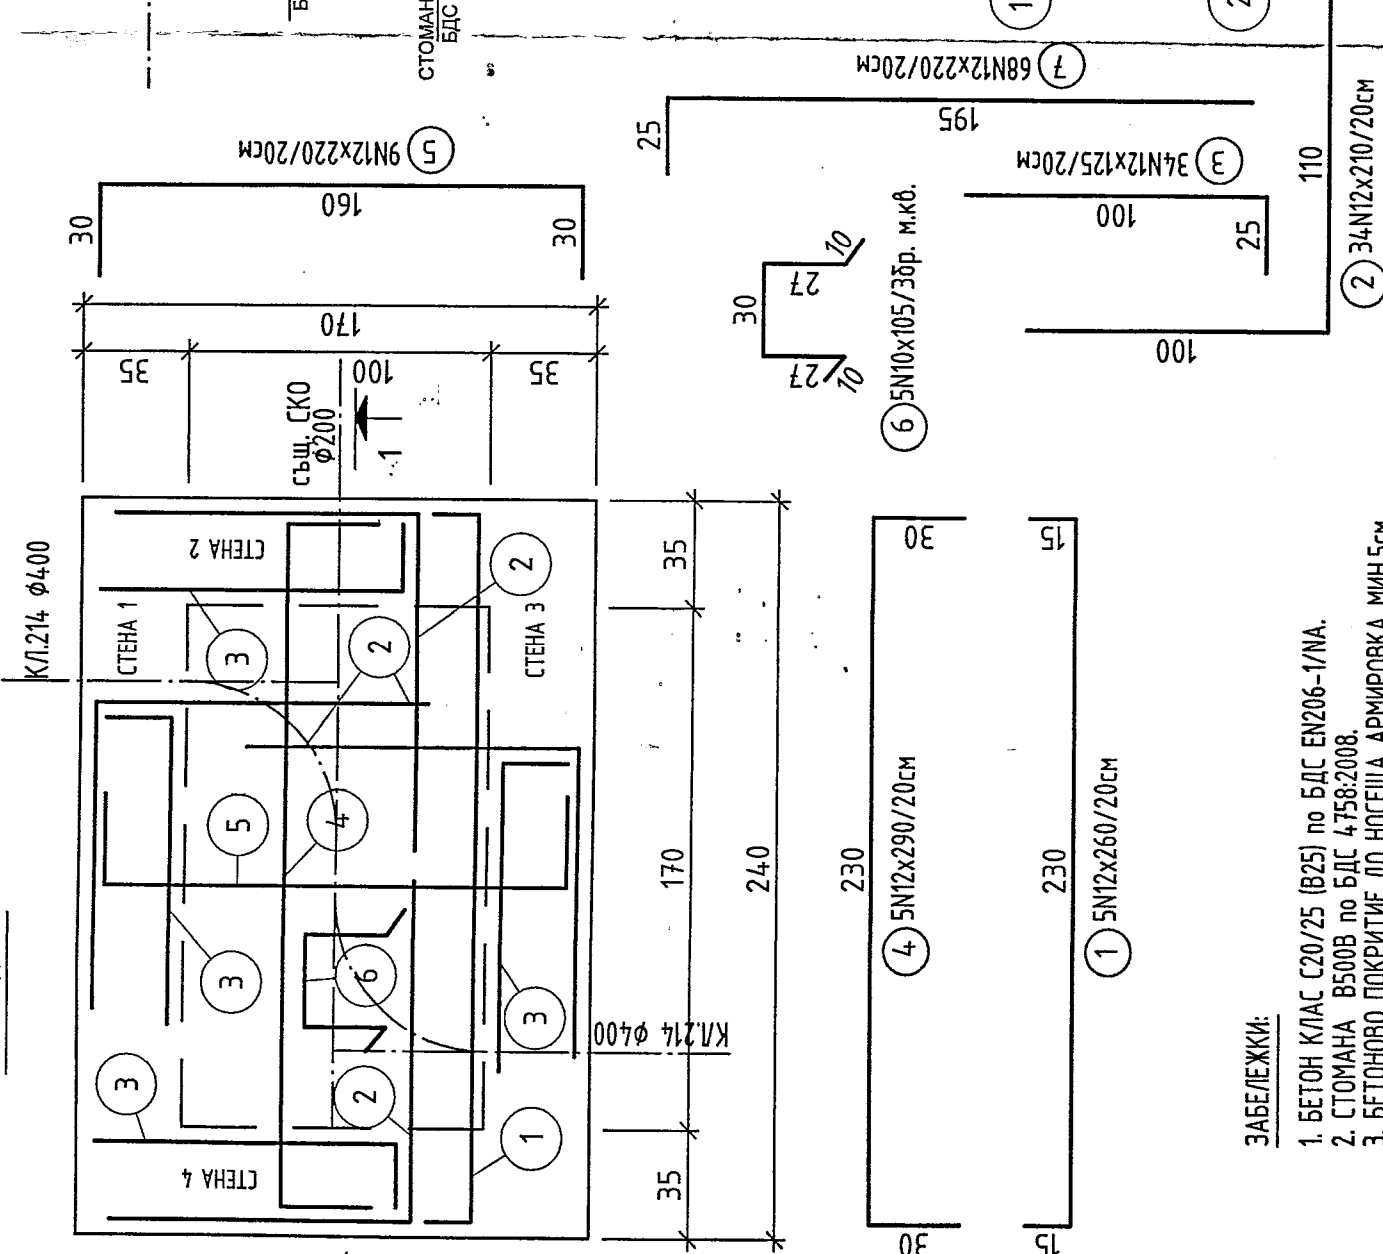


ЗАБЕЛЕЖКИ:

- 1. БЕТОН КЛАС С20/25 (B25) по БДС EN206-1/НА.
- 2. СТОМАНА В500В по БДС 4758:2008.
- 3. БЕТОНОВО ПОКРИТИЕ ДО НОСЕЩА АРМИРОВКА МИН.5см.
- 4. МЕСТАТА НА ОТВОРИТЕ ВИЖ В ТЕХНОЛОГИЧНИЯ ПЛАН.
- 5. НАСТОЯЩИЯ ЧЕРТ. ДА СЕ ГЛЕДА СЪВМЕСТНО С ЧЕРТ. НА РШ6-2 ОТ ЧАСТ КАНАЛИЗАЦИЯ.
- 6. В СТЕНИ 1 И 3 В ШАХТАТА ПОС. 2, 3, 7 И 8 СЕ ИЗРЪЗВАТ В МЕСТАТА НА ОТВОРИТЕ ПО ШАБЛОН.
- 7. В ППО ПОС. 1, 2, 3, 7 И 4 СЕ ИЗРЪЗВАТ В МЕСТАТА НА ОТВОРИТЕ ПО ШАБЛОН.


ПЛАН ПОКРИВНА ПАНЕЛА

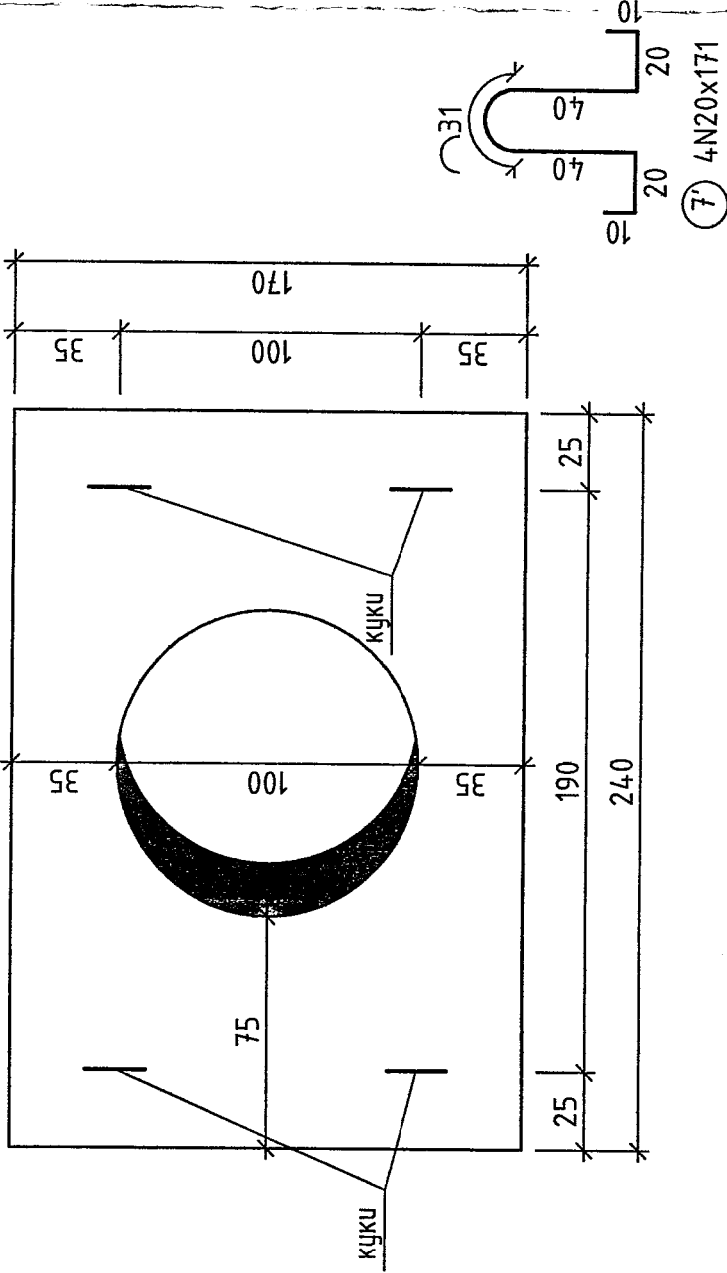


АРМИРОВЪЧЕН ПЛАН НА ППО ЗА РШ6-2 М1:25

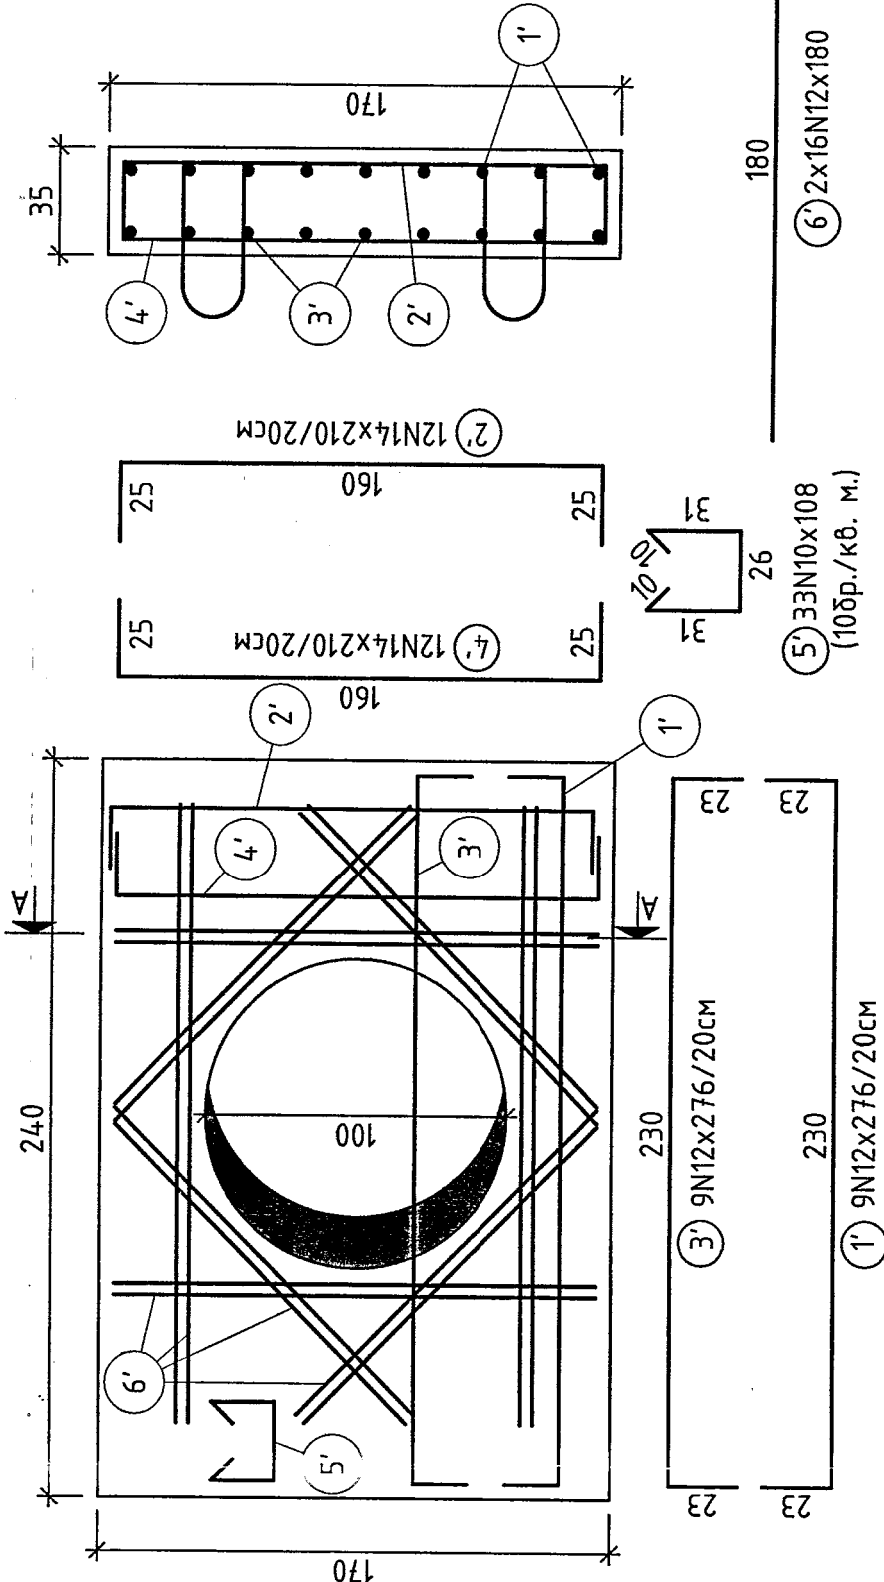


РАЗРЕЗ 1-1

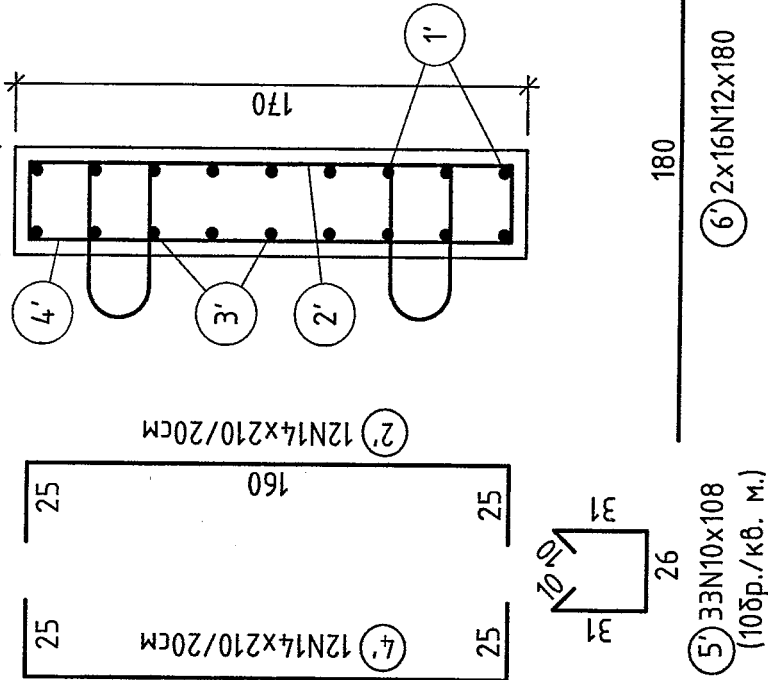


РАЗРЕЗ "1-1"

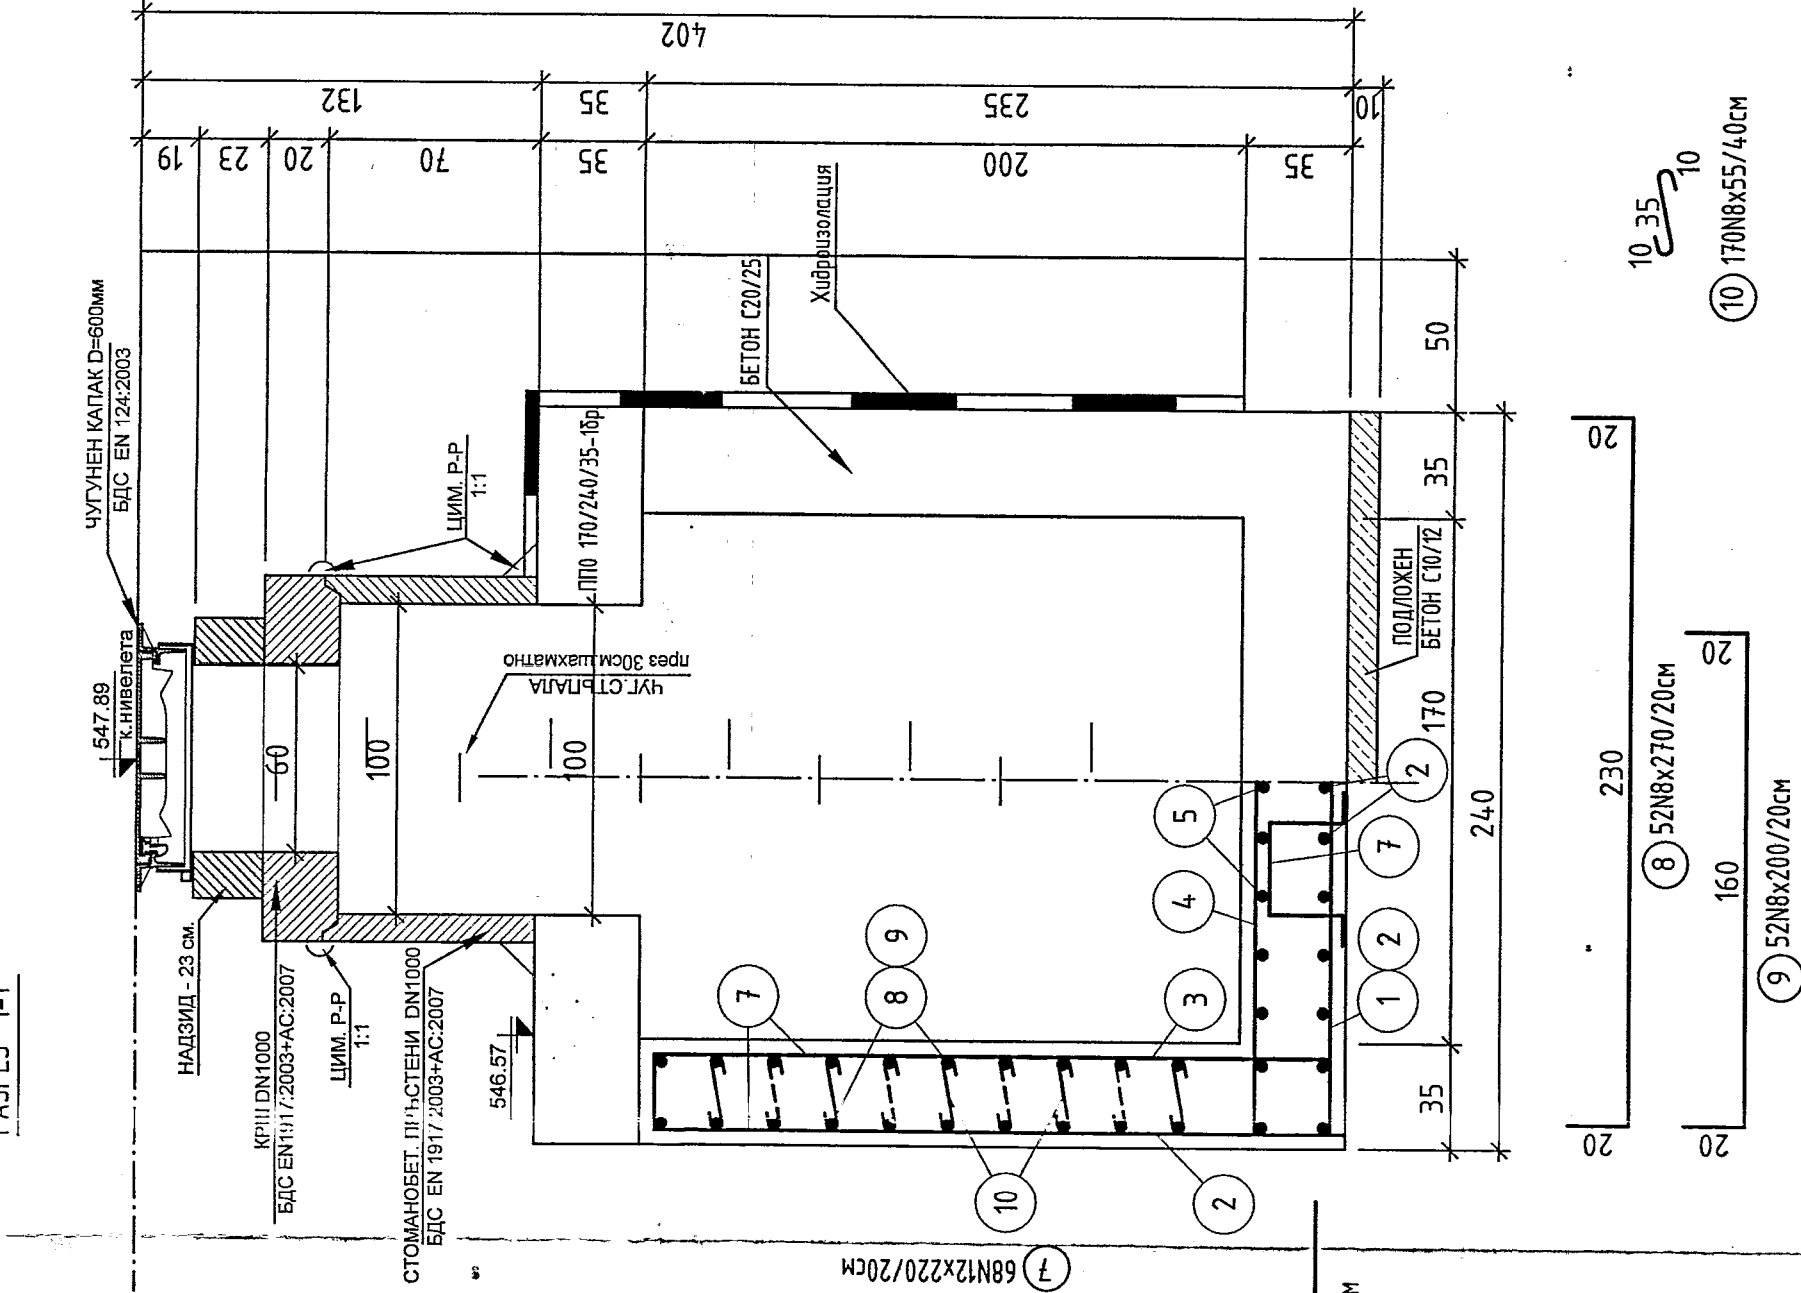


СТЕНА 2 И 4

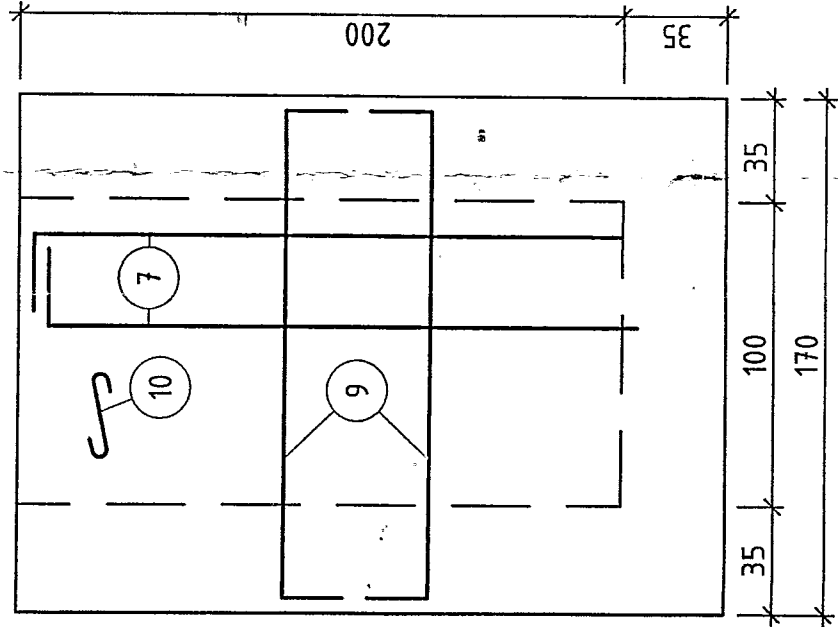

СТЕНА 1 И 3

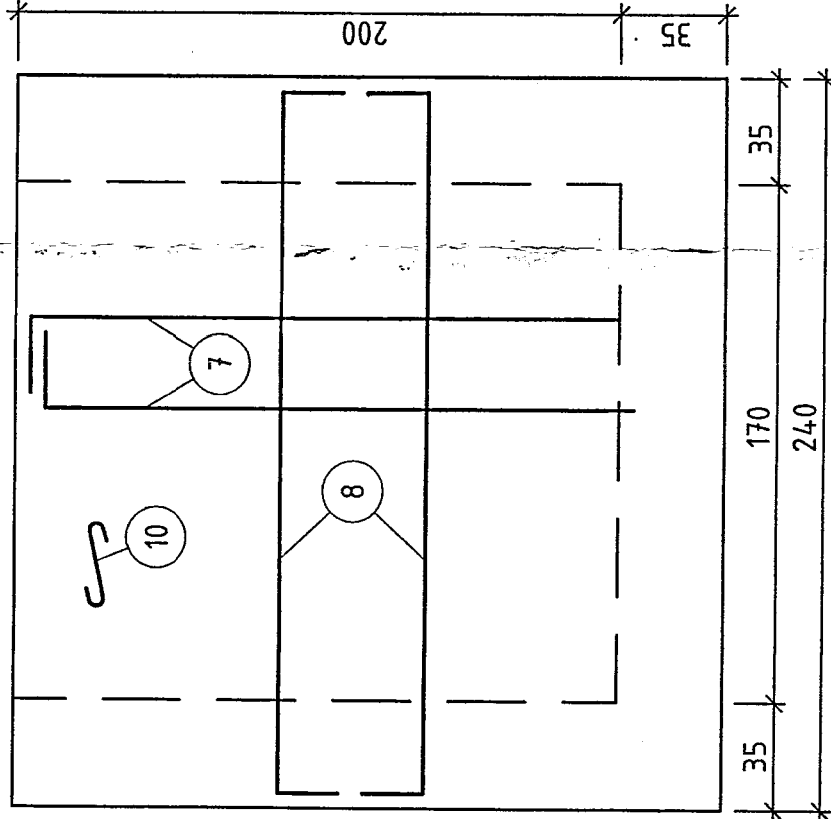



УСИЛВАНЕ НА ОТВОРИ
Ø400мм. В СТЕНА
/виж мястото им в технолог. план/

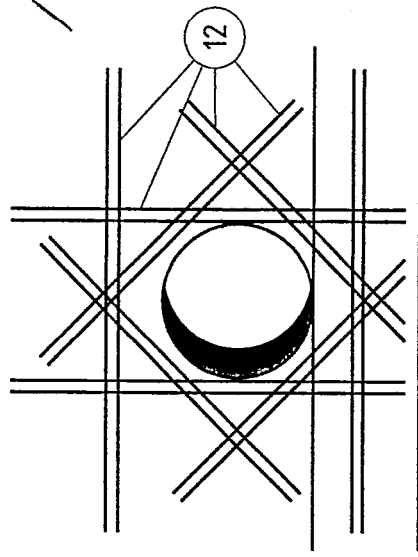

11) 2x2x16N12x140

СТЕДИФИКАЦИЯ НА АРМИРОВКАТА ЗА 1бр. ШАХТА					
ПОЗ. №	ВИД	ДЪЛЖ. [m]	КОЛ. [бр]	ОБЩА ДЪЛЖ. [m]	ТЕГЛО [kg]
1	N12	2,60	5	13,00	0,888
2	N12	2,10	34	71,40	0,888
3	N12	1,25	34	42,50	0,888
4	N12	2,90	5	14,50	0,888
5	N12	2,20	9	19,80	0,888
6	N10	1,05	5	5,25	0,617
7	N12	2,20	68	149,60	0,888
8	N8	2,70	52	140,40	0,395
9	N8	2,00	52	104,00	0,395
10	N8	0,55	170	93,50	0,395
11	N12	1,40	64	89,60	0,888
ВСИЧКО:					492,26

СТЕДИФИКАЦИЯ НА АРМИРОВКАТА ЗА 1бр. ПАНЕЛА					
ПОЗ. №	ВИД	ДЪЛЖ. [m]	КОЛ. [бр]	ОБЩА ДЪЛЖ. [m]	ТЕГЛО [kg]
1'	N12	2,76	9	24,84	0,888
2'	N14	2,10	12	25,20	1,208
3'	N12	2,76	9	24,84	0,888
4'	N14	2,10	12	25,20	1,208
5'	N10	1,08	33	35,64	0,617
6'	N12	1,80	32	57,60	0,888
7'	N20	1,71	4	6,84	2,466
ВСИЧКО:					195,01

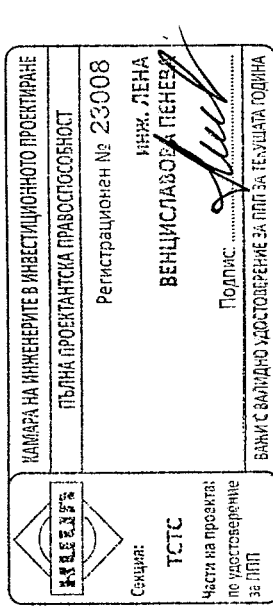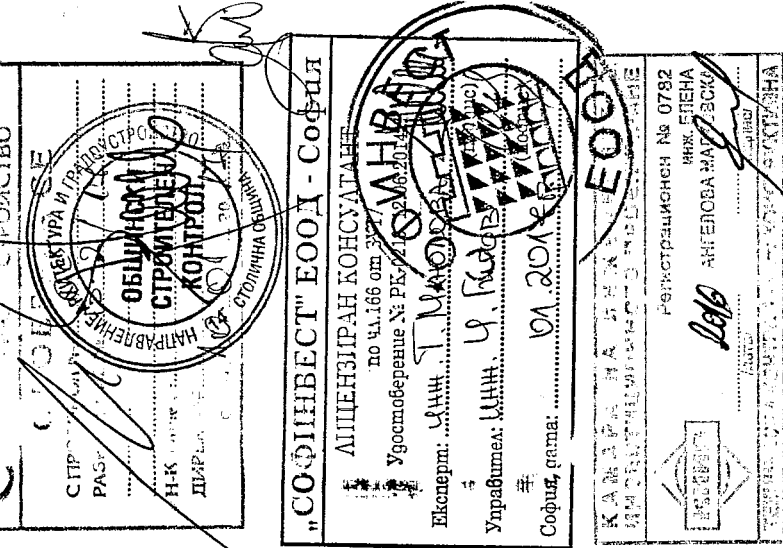

СЪГЛАСУВАЛИ СПЕЦИАЛИСТИ		
КАНАЛИЗАЦИЯ	ПРОЕКТАНТ	ПОДПИС
	ИНЖ. М. МИШЕВА	

ОП „СОФИЯ - ПРОЕКТ“
София 1309, ж.к. Зона Б-19, ул. „Димитър Петков“ № 15-Б, вх. Б, ет. 3,
тел.: 02 929 81 51, факс: 02 929 41 51, e-пошта: sofia@op-project.com

ВЪЗЛОЖИТЕЛ: СТОЛИЧНА ОБЩИНА
ОБЕКТ: ИЗГРАЖДАНЕ, ВЪЗСТАВЯВАНЕ И ОНОВЯВАНЕ НА ПУБЛИЧНИ ПРОСТРАНСТВА
В ЦГЧ НА ГР. СОФИЯ – ЗОНА 2 – ПОДЗЕМНА ИНФРАСТРУКТУРА

ЧАСТ: КОНСТРУКТИВНА – КАНАЛИЗАЦИЯ
ЧЕРТЕЖ: АРМИРОВЪЧЕН ПЛАН НА РШ6-2
ЕГЛП 6 – ПО УЛ. ТРАФ. ЛГНАТИЕВ* ОТ УЛ. „АЛБАНИ“ ДО УЛ. „СОЛНУСНА“

ИМЕ НА ФАЙЛ:	ИМЕ И ФАМИЛИЯ	ПОДПИС	КОДЕ	16043_С
ПРОЕКТАНТ:	ИНЖ. Л. ПЕНЕВА		ФАЖА:	ЛП
Р-Л СЕКТОР:	ИНЖ. Л. ПЕНЕВА		МАЩЕБ:	1:25
Р-Л АЛЕИТЕ:	ИНЖ. С. МИШЕВА		ЧЕРТЕЖ №:	14 ОТ ОБЩО 20
ВОДЕЩ ПРОЕКТАНТ:	ИНЖ. М. МИШЕВА		ЛИСТ №:	1 ОТ ОБЩО 1
ГЛАВЕН ИНЖЕНЕР:	ИНЖ. Г. ЮРДАНОВА		РЕДАКЦИЯ:	0
И.Д. ДИРЕКТОР:	ИНЖ. Р. НАУМОВА		ДАТА:	М. 10. 2016 Г.