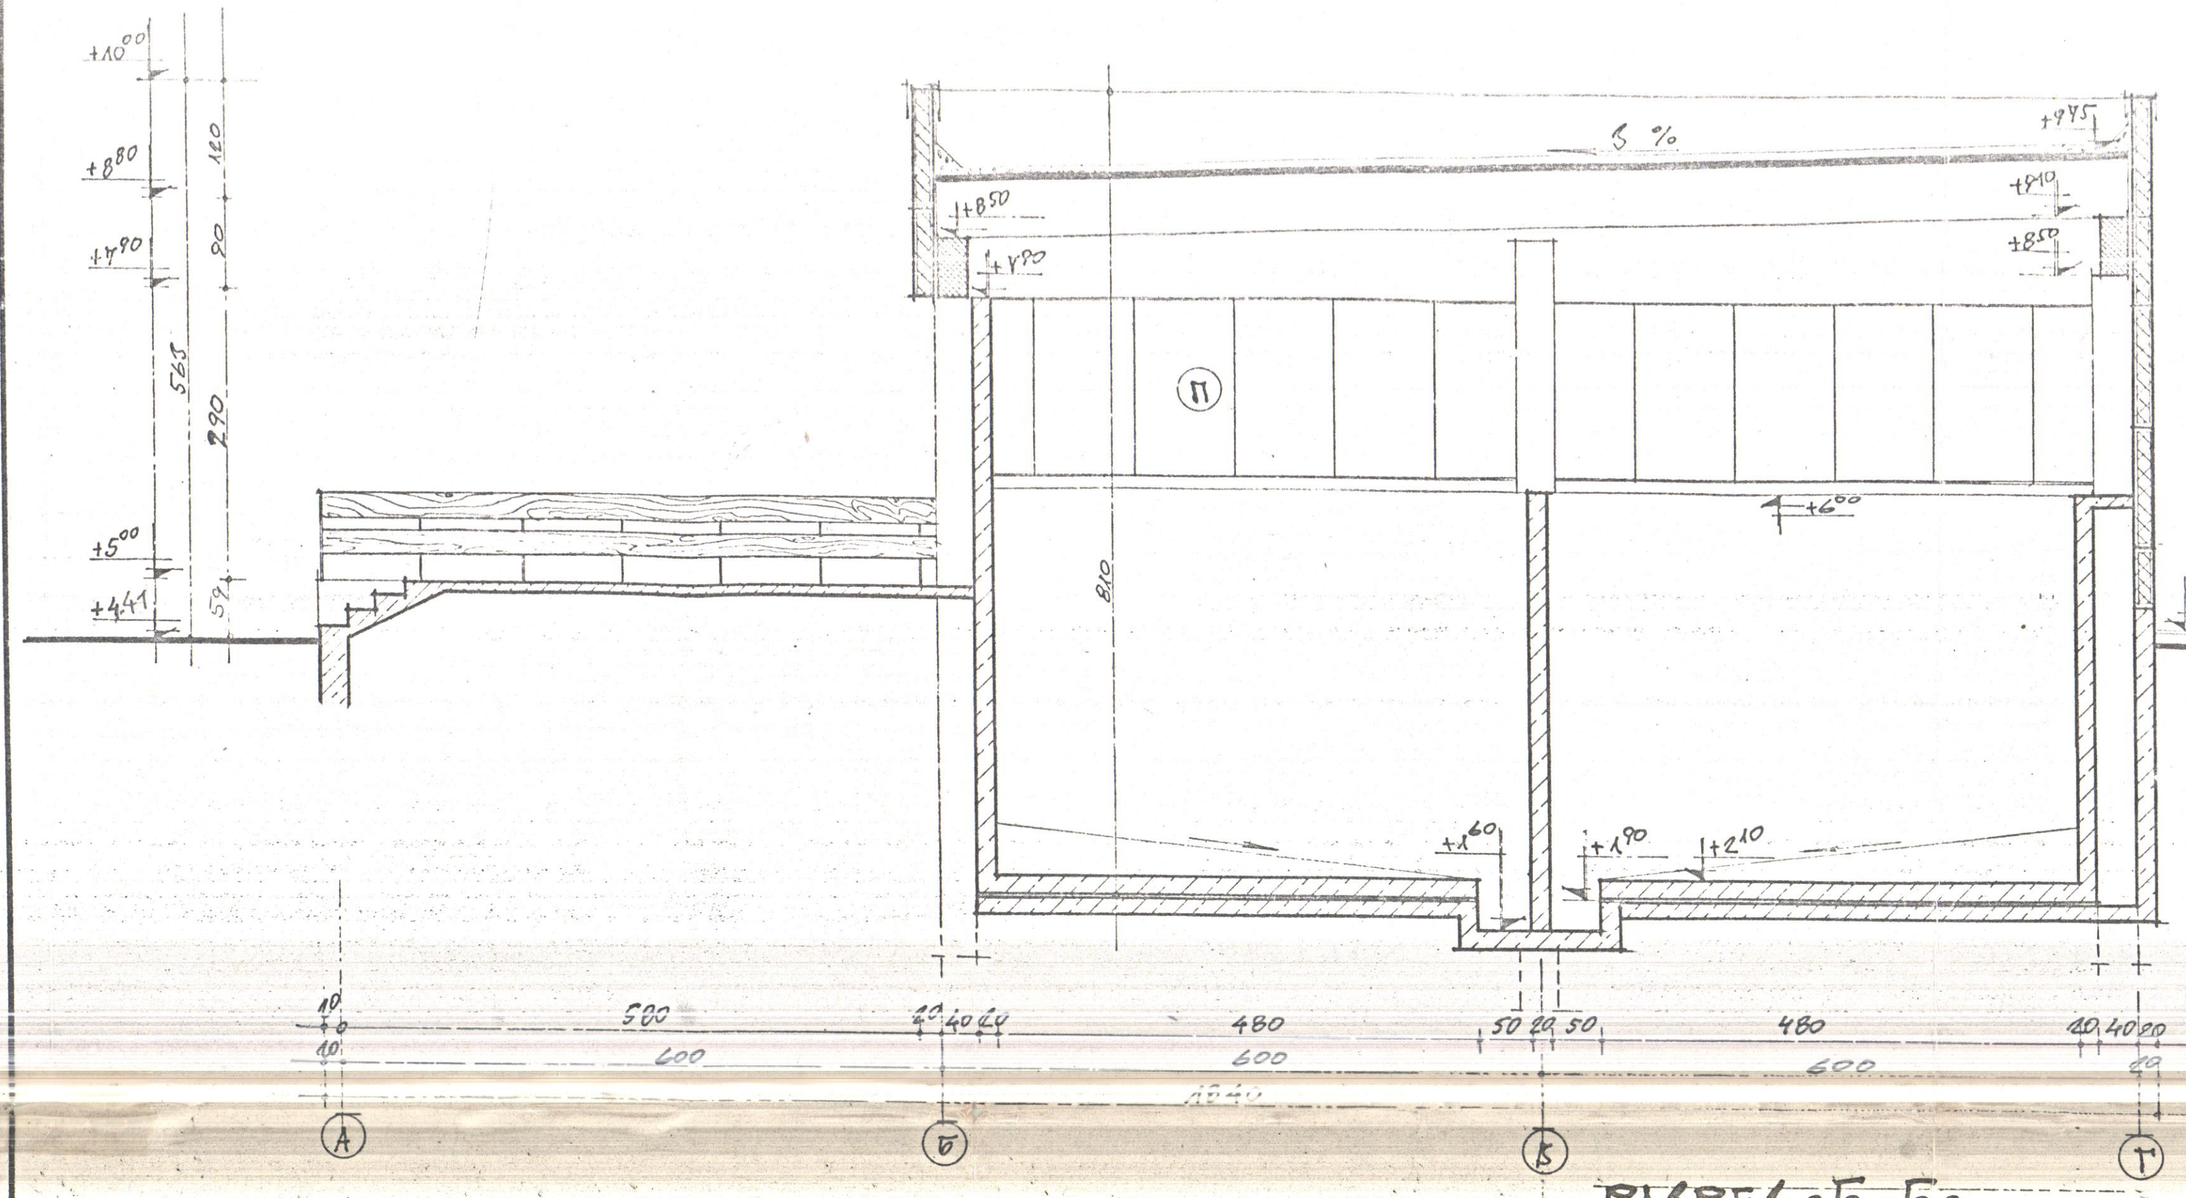

РАЗРЕЗ „Б-Б"

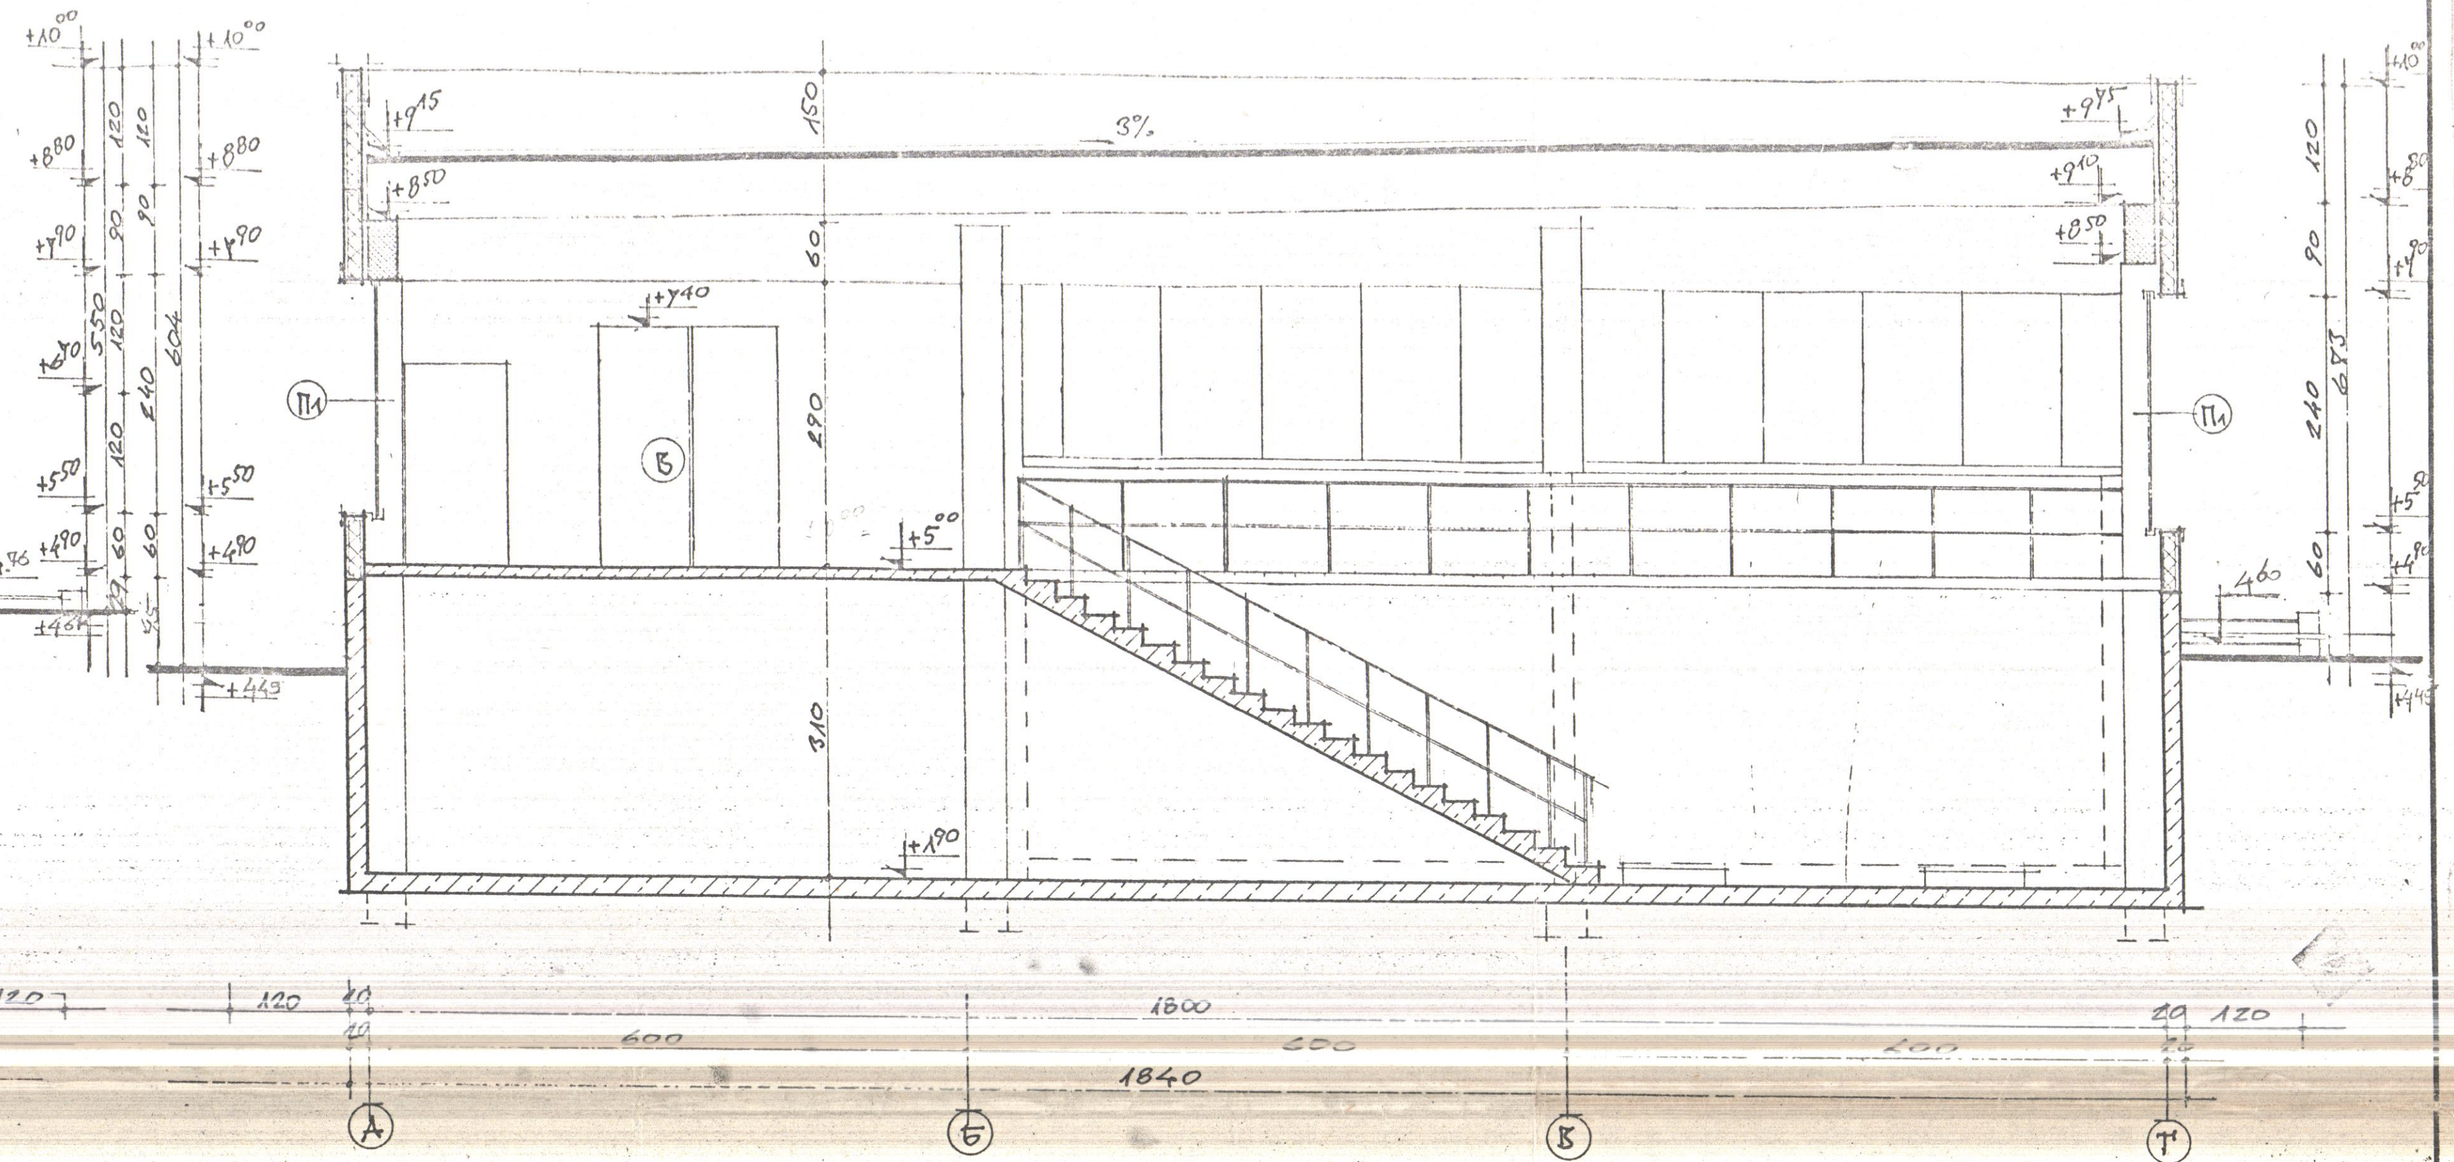

РАЗРЕЗ „Б-Б"

Вони за експлоатация на проекта: РДИ

ЗА ИНВЕСТИТОР

Хм. 84

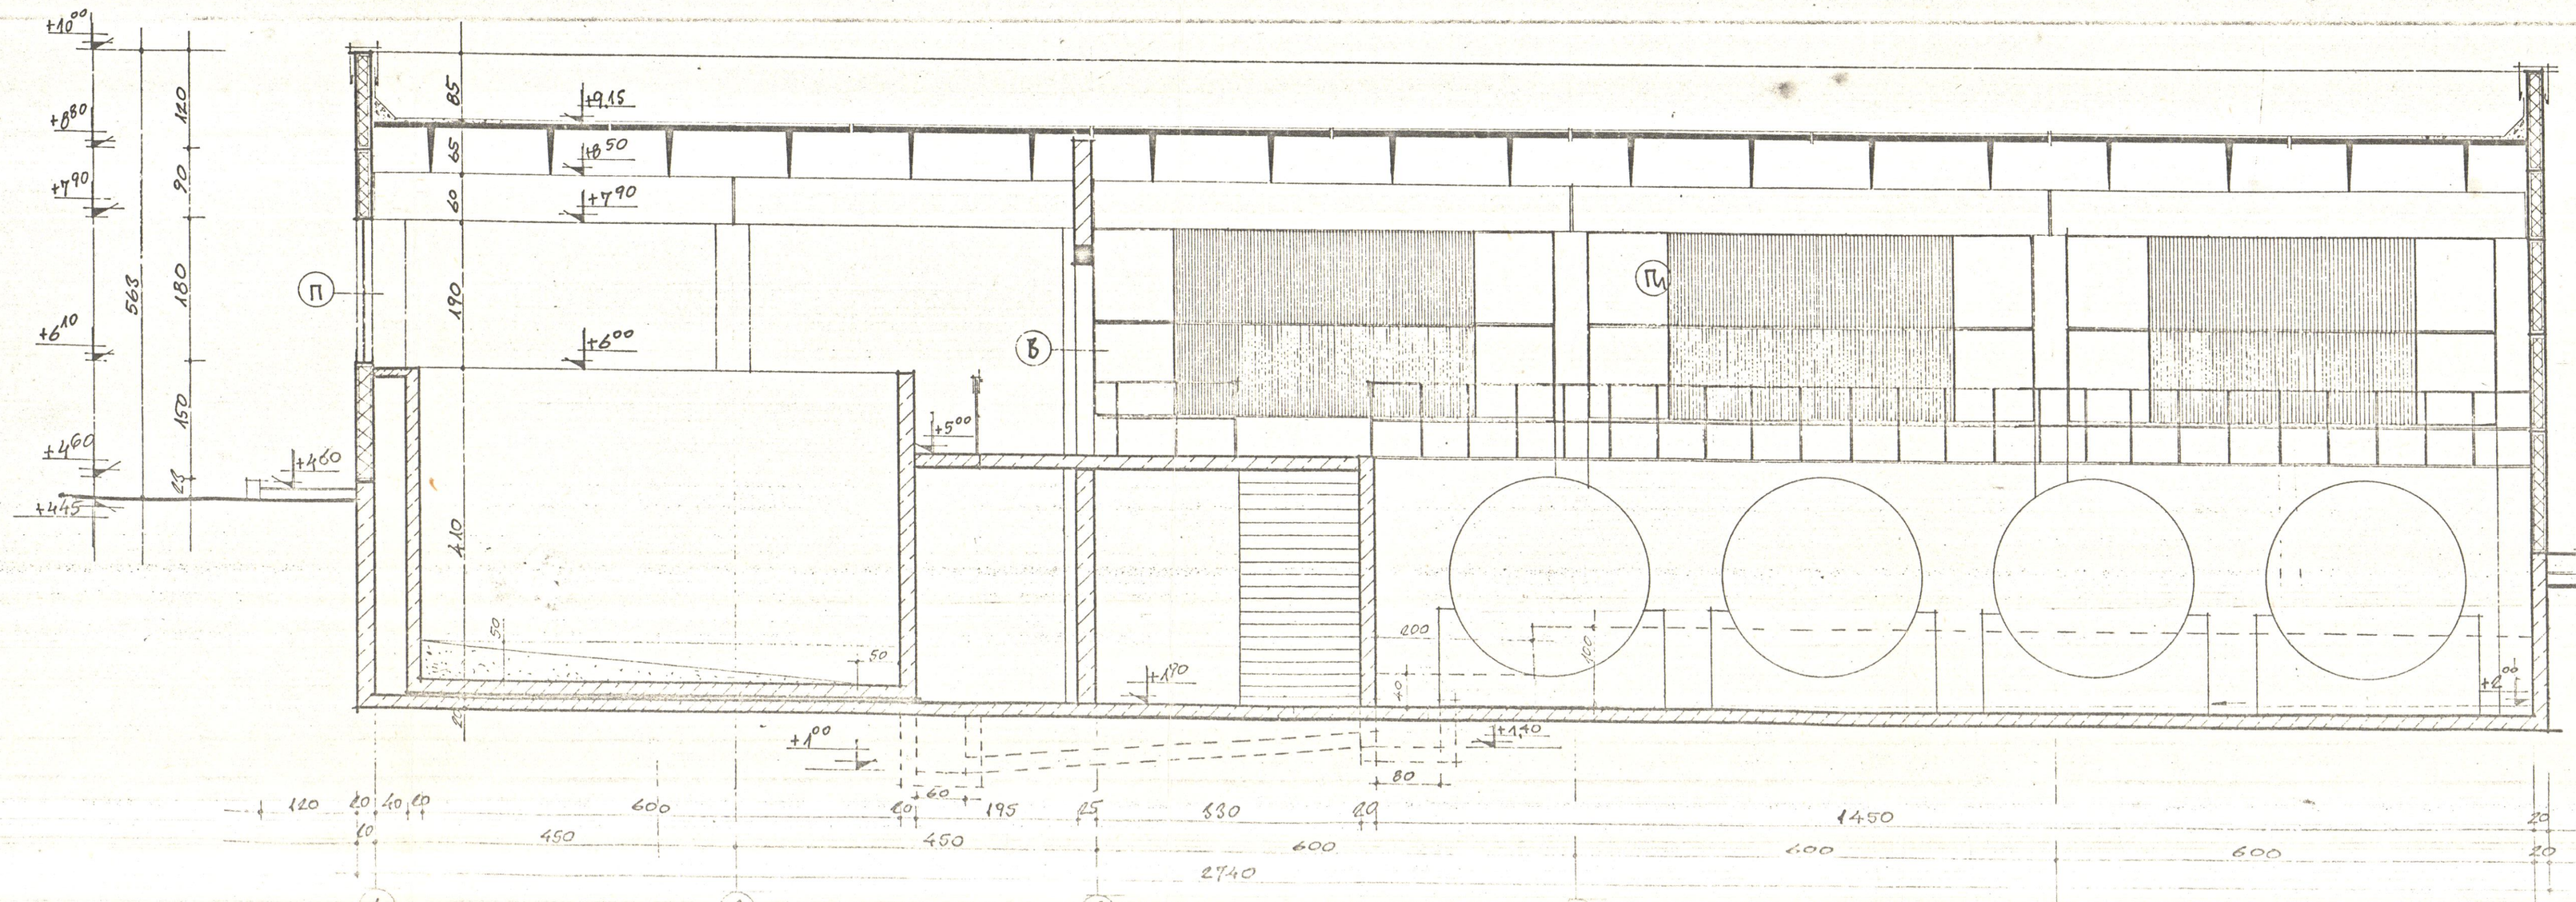

технолог Стефанов
констр. Стойчев
ел. Георгиева
маш. Георгиев
О.В Бояджиева
КИП и А Драмска

директор Радев
Стефанов
Нунев
Желева

Пречиствателна станция за питейни води „Бистрица"

Сграда за водно стъкло и алуминиев сулфат

работна архитектурна

XI 1984 1:50

2703

Разрези

3 4

Хм. 82

конструктор Стойчев
технолог Миков
маш. Георгиев
ел. Димитрова
КИП и А Драмска
ОВ Бояджиева

Директор Дончев
Българова
Нунев
Желева
Илиева

Пречиствателна станция за питейни води „Бистрица"

Сграда за водно стъкло и алуминиев сулфат