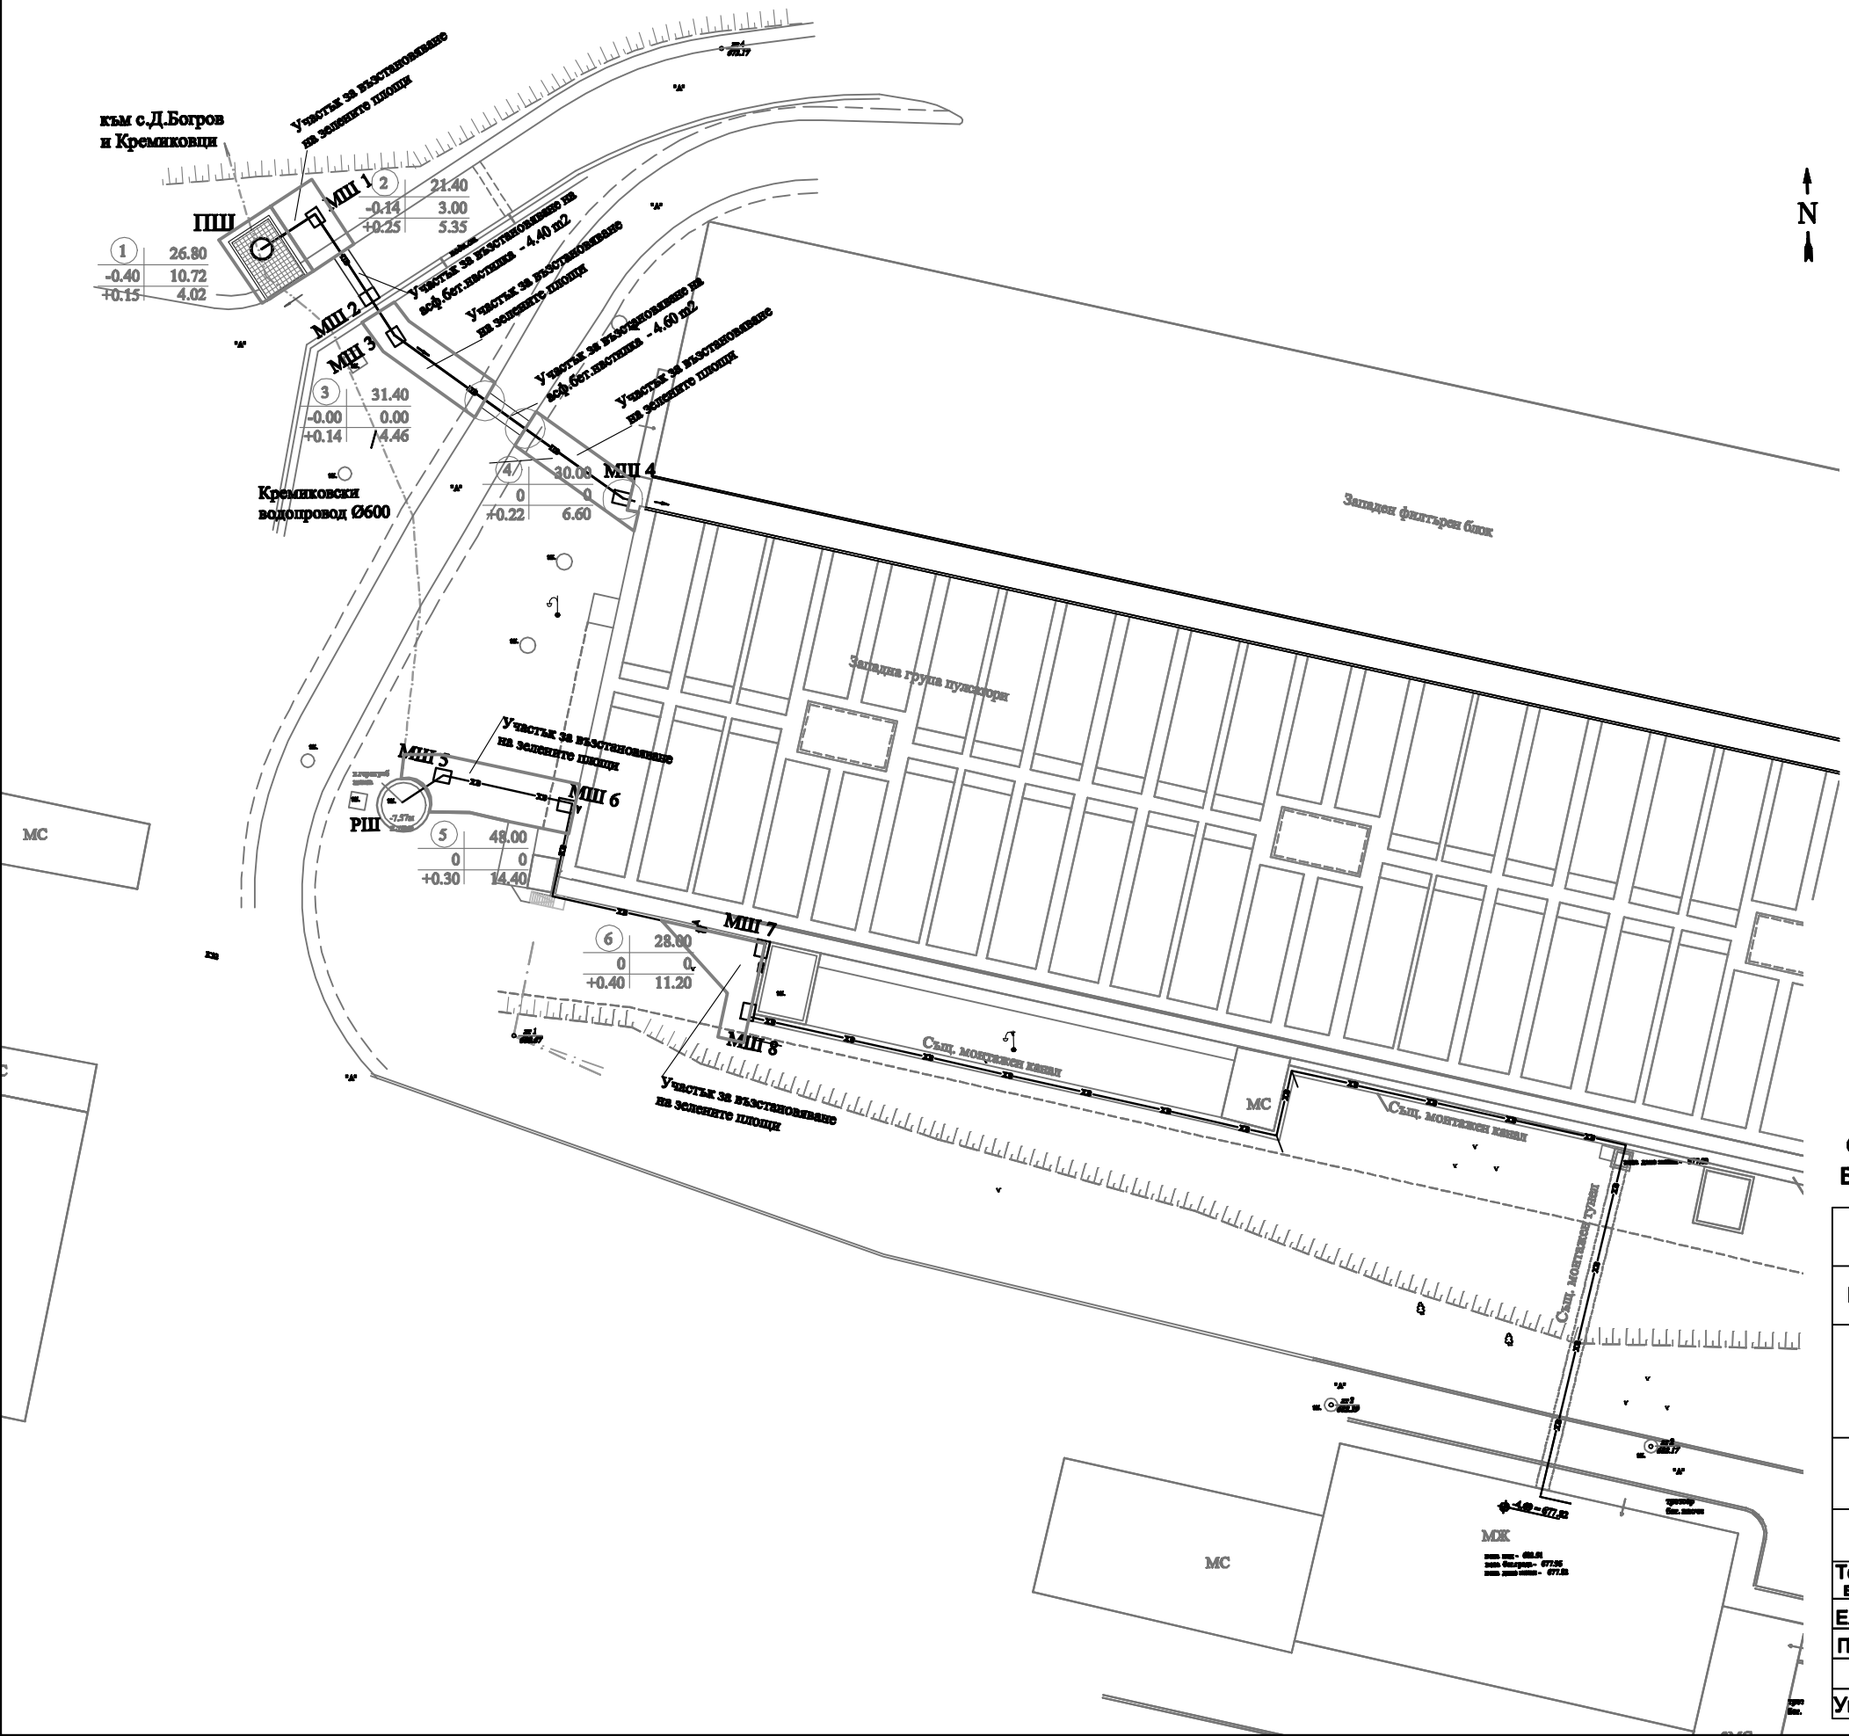

1	26.80
-0.40	10.72
+0.15	4.02

2	21.40
-0.14	3.00
+0.25	5.35

3	31.40
-0.00	0.00
+0.14	4.46

4	30.00
0	0
+0.22	6.60

5	48.00
0	0
+0.30	14.40

6	28.00
0	0
+0.40	11.20

ТАБЛИЦА НА ЗЕМНИТЕ МАСИ

No	Площ	Изкоп		Насип	
1	26.80	-0.40	10.72	0.15	4.02
2	21.40	-0.14	3.00	0.25	5.35
3	31.80	0.00	0.00	0.14	4.46
4	30.00	0.00	0.00	0.22	6.60
5	48.00	0.00	0.00	0.30	11.40
6	28.00	0.00	0.00	0.40	11.20
Сума	186.00		13.72		46.03

РЕКАПИТУЛАЦИЯ

ИЗКОП - З.П. - 14 м3

НАСИП - З.П. - 46 m3

ПОЧИСТВАНЕ НА ПОВЪРХНОСТЕН ХУМУСЕН СЛОЙ - 20 см - 186 м2 (37 м3)

ЛЕГЕНДА

Фигура No	0	0	ПЛОЩ
Ср.раб.кота в изкоп	0.00	0.00	ИЗКОП
Ср.раб.кота в насип	0.00	0.00	НАСИП

Съгласувал

Възложител :

ЕТ "КАЛИ" - Калина Софиянска гр.София, бул."Цар Борис III", №311, ет.2, ап.3, GSM.0888 743 221				
Възложител:	"Софийска вода" АД			
Обект:	Разширение на инсталациите за хлориране на водата в ПСПВ"Панчарево" за допълнително хлориране на водата в Кремиковския водопровод			
Чертеж:	Картограма на земни работи Рекултивация			
Проектант	инж. Р.Кръстев		част	Геодезия и верт.пл.
Технологична-водоснабд.	инж. М.Цветанов		фаза	Р.П.
Електро и КИП и А	инж. Хр.Софиянски		мащаб	1:250
ПБЗ	инж. К.Софиянска		чертеж	4
			вс.черт.	4
Управител фирма	инж. К.Софиянска		дата	12.2017г