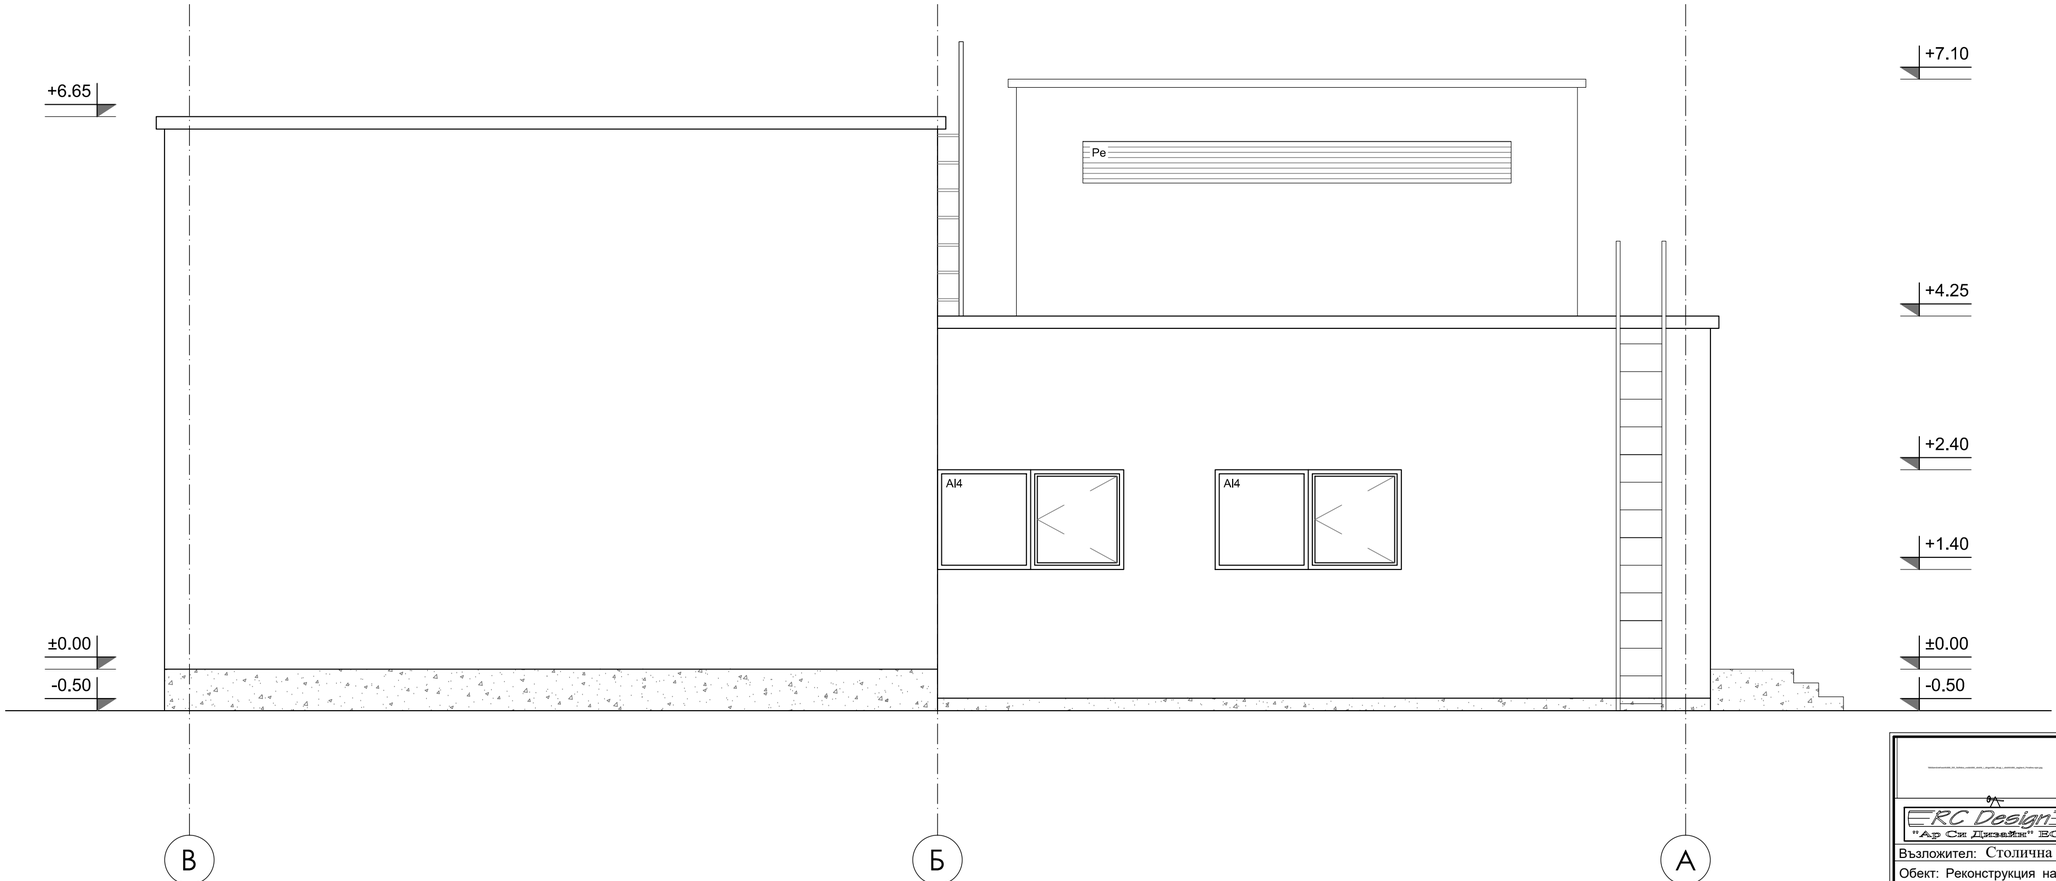

ЛЕГЕНДА:

Р	- Съществуваща дограма
Al	- Алуминиева дограма по спесификация
П	- ПВЦ дограма по спесификация
М	- Метална врата
Ре	- Решетка
Ро	- Ролетна врата
	- Климатик
	- Вид отваряне на дограма
	- Външна мазилка
	- Цокъл с мозайка

Съгласували:	
Част Архитектурна: арх. Георги Палов	
Проектант част Конструктивна и ПБЗ: инж. Живко Иванов	
Проектант част ВиК: инж. Кирил Стаменов	
Проектант част Електро: инж. Георги Кантарев	
Проектант част ПБ: инж. Божидар Марков	
Проектант част ОВК: инж. Тошка Христова	
Проектант част ЕЕ: инж. Захарина Асенова	

ФАСАДА ЮГОИЗТОК

RC Design "Ар Си Дизайн" ЕООД
София, ПК 1336, бул. "Дж. Неру" № 29, Мини МОЛ Люлин ет.2, офис 2, тел.: 02 9277354, факс: 02 9277359, www.rcdesign.bg

Възложител: Столична Община, чрез концесионер „Софийска вода“АД

Обект: Реконструкция на сграда " Помпена станция за СУ" в ПСОВ "Кубратово", находяща се в град София, Столична община- район "Сердика", поземлен имот с идентификатор 68134.519.15

Етап I: Дейности за повишаване енергийната ефективност (съгласно одобрено проектно предложение по ОП „Иновации и конкурентоспособност“, процедура „Повишаване на енергийната ефективност в големи предприятия - BG16RFOP002-3.002)

Архитект: арх. Георги Палов

Съдържание: ФАСАДА ЮГОИЗТОК

Чертеж No:	Мащаб:	Част:	Фаза:	Дата:	Рев.:
5	М 1:50	Архитектура	Работна	2018	0