


СИТУАЦИЯ СГЪСТИТЕЛИ

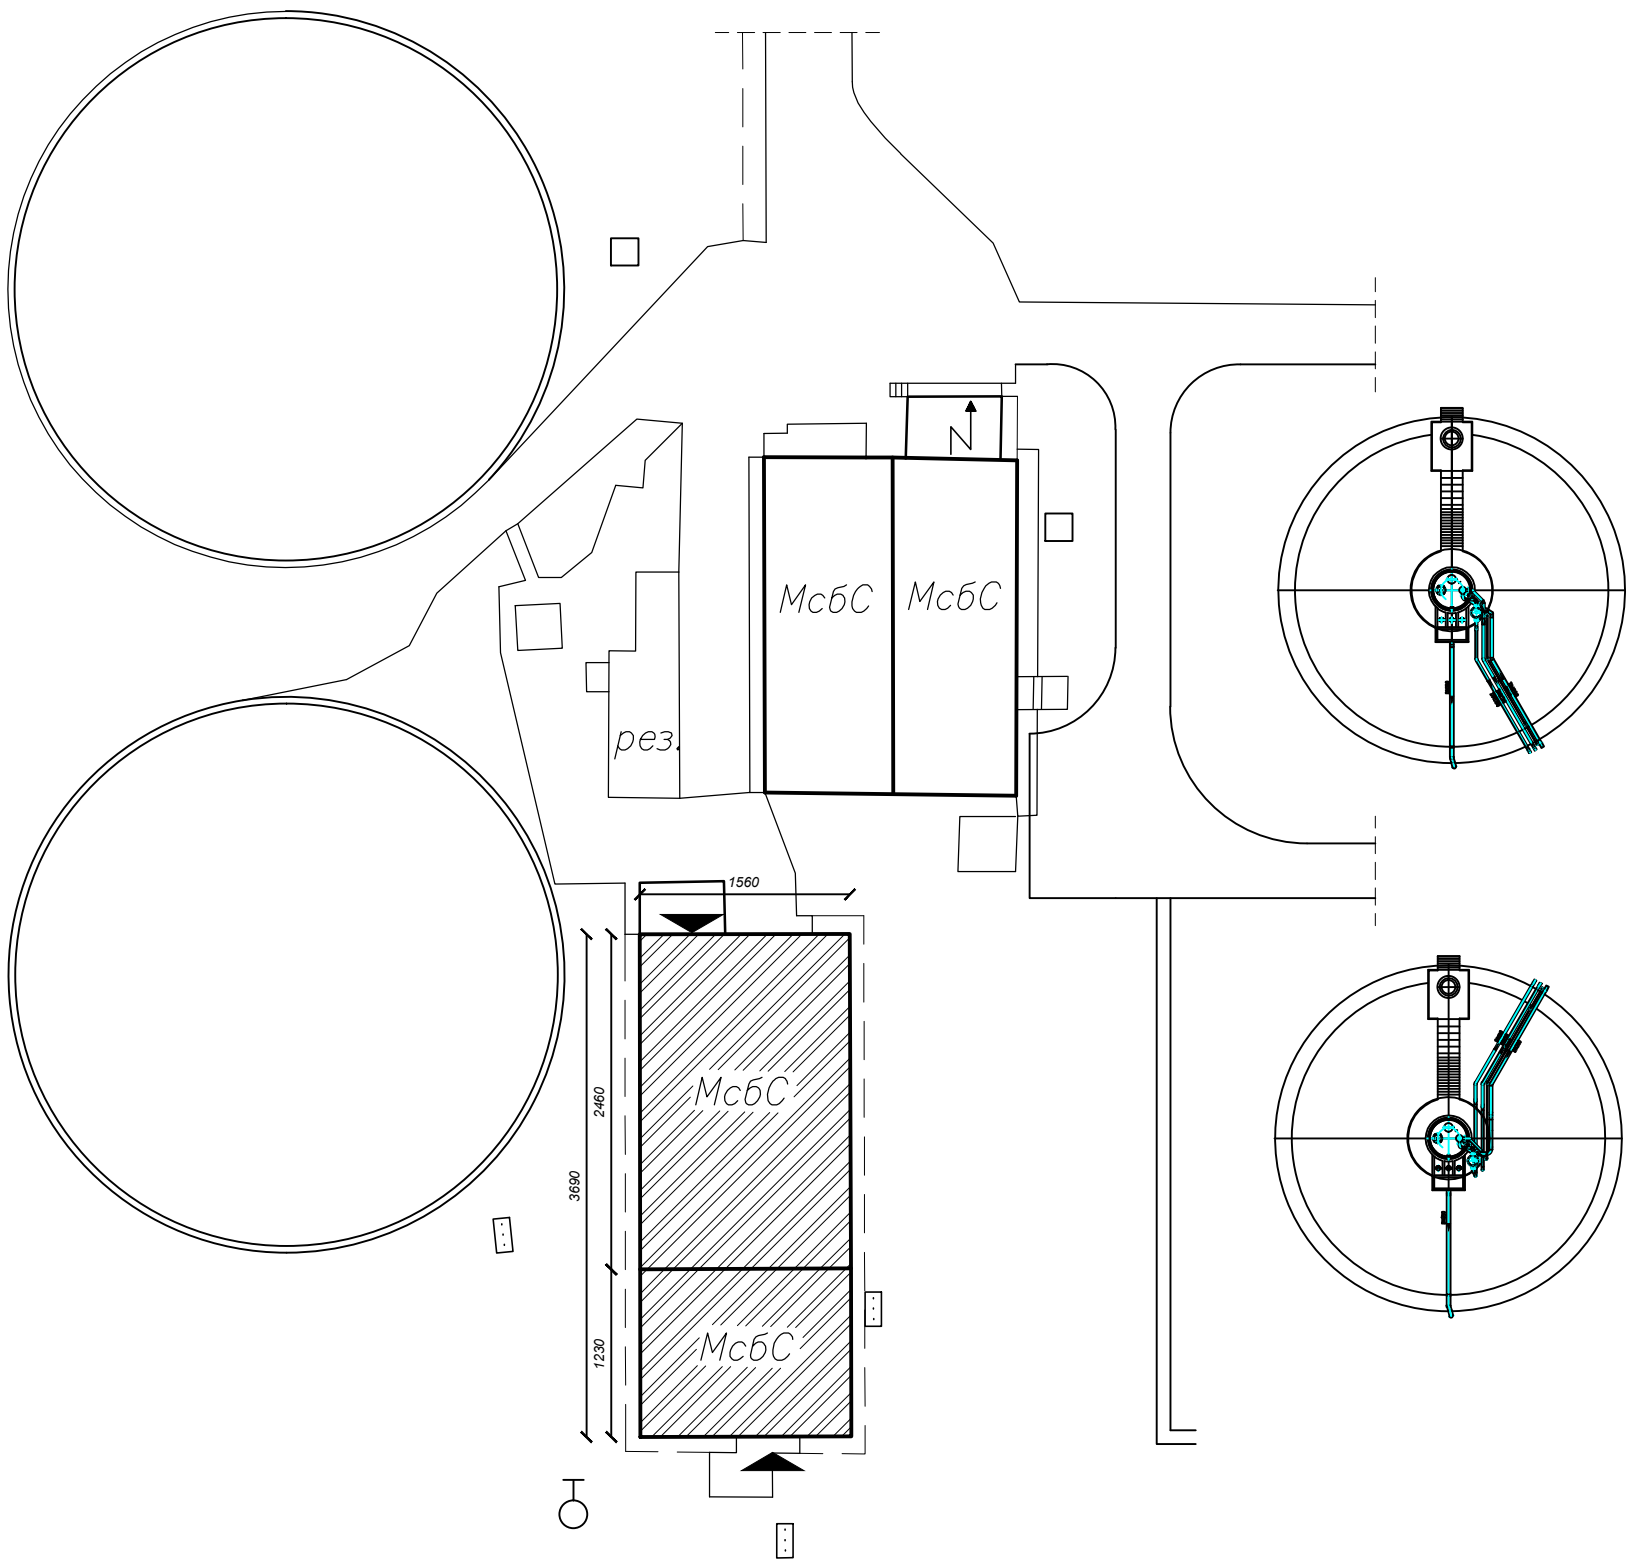

Технико-икономически показатели		
1	РЗП	575.64 кв.м
2	ЗП	575.64 кв.м
3	Кота корниз	8.75 м