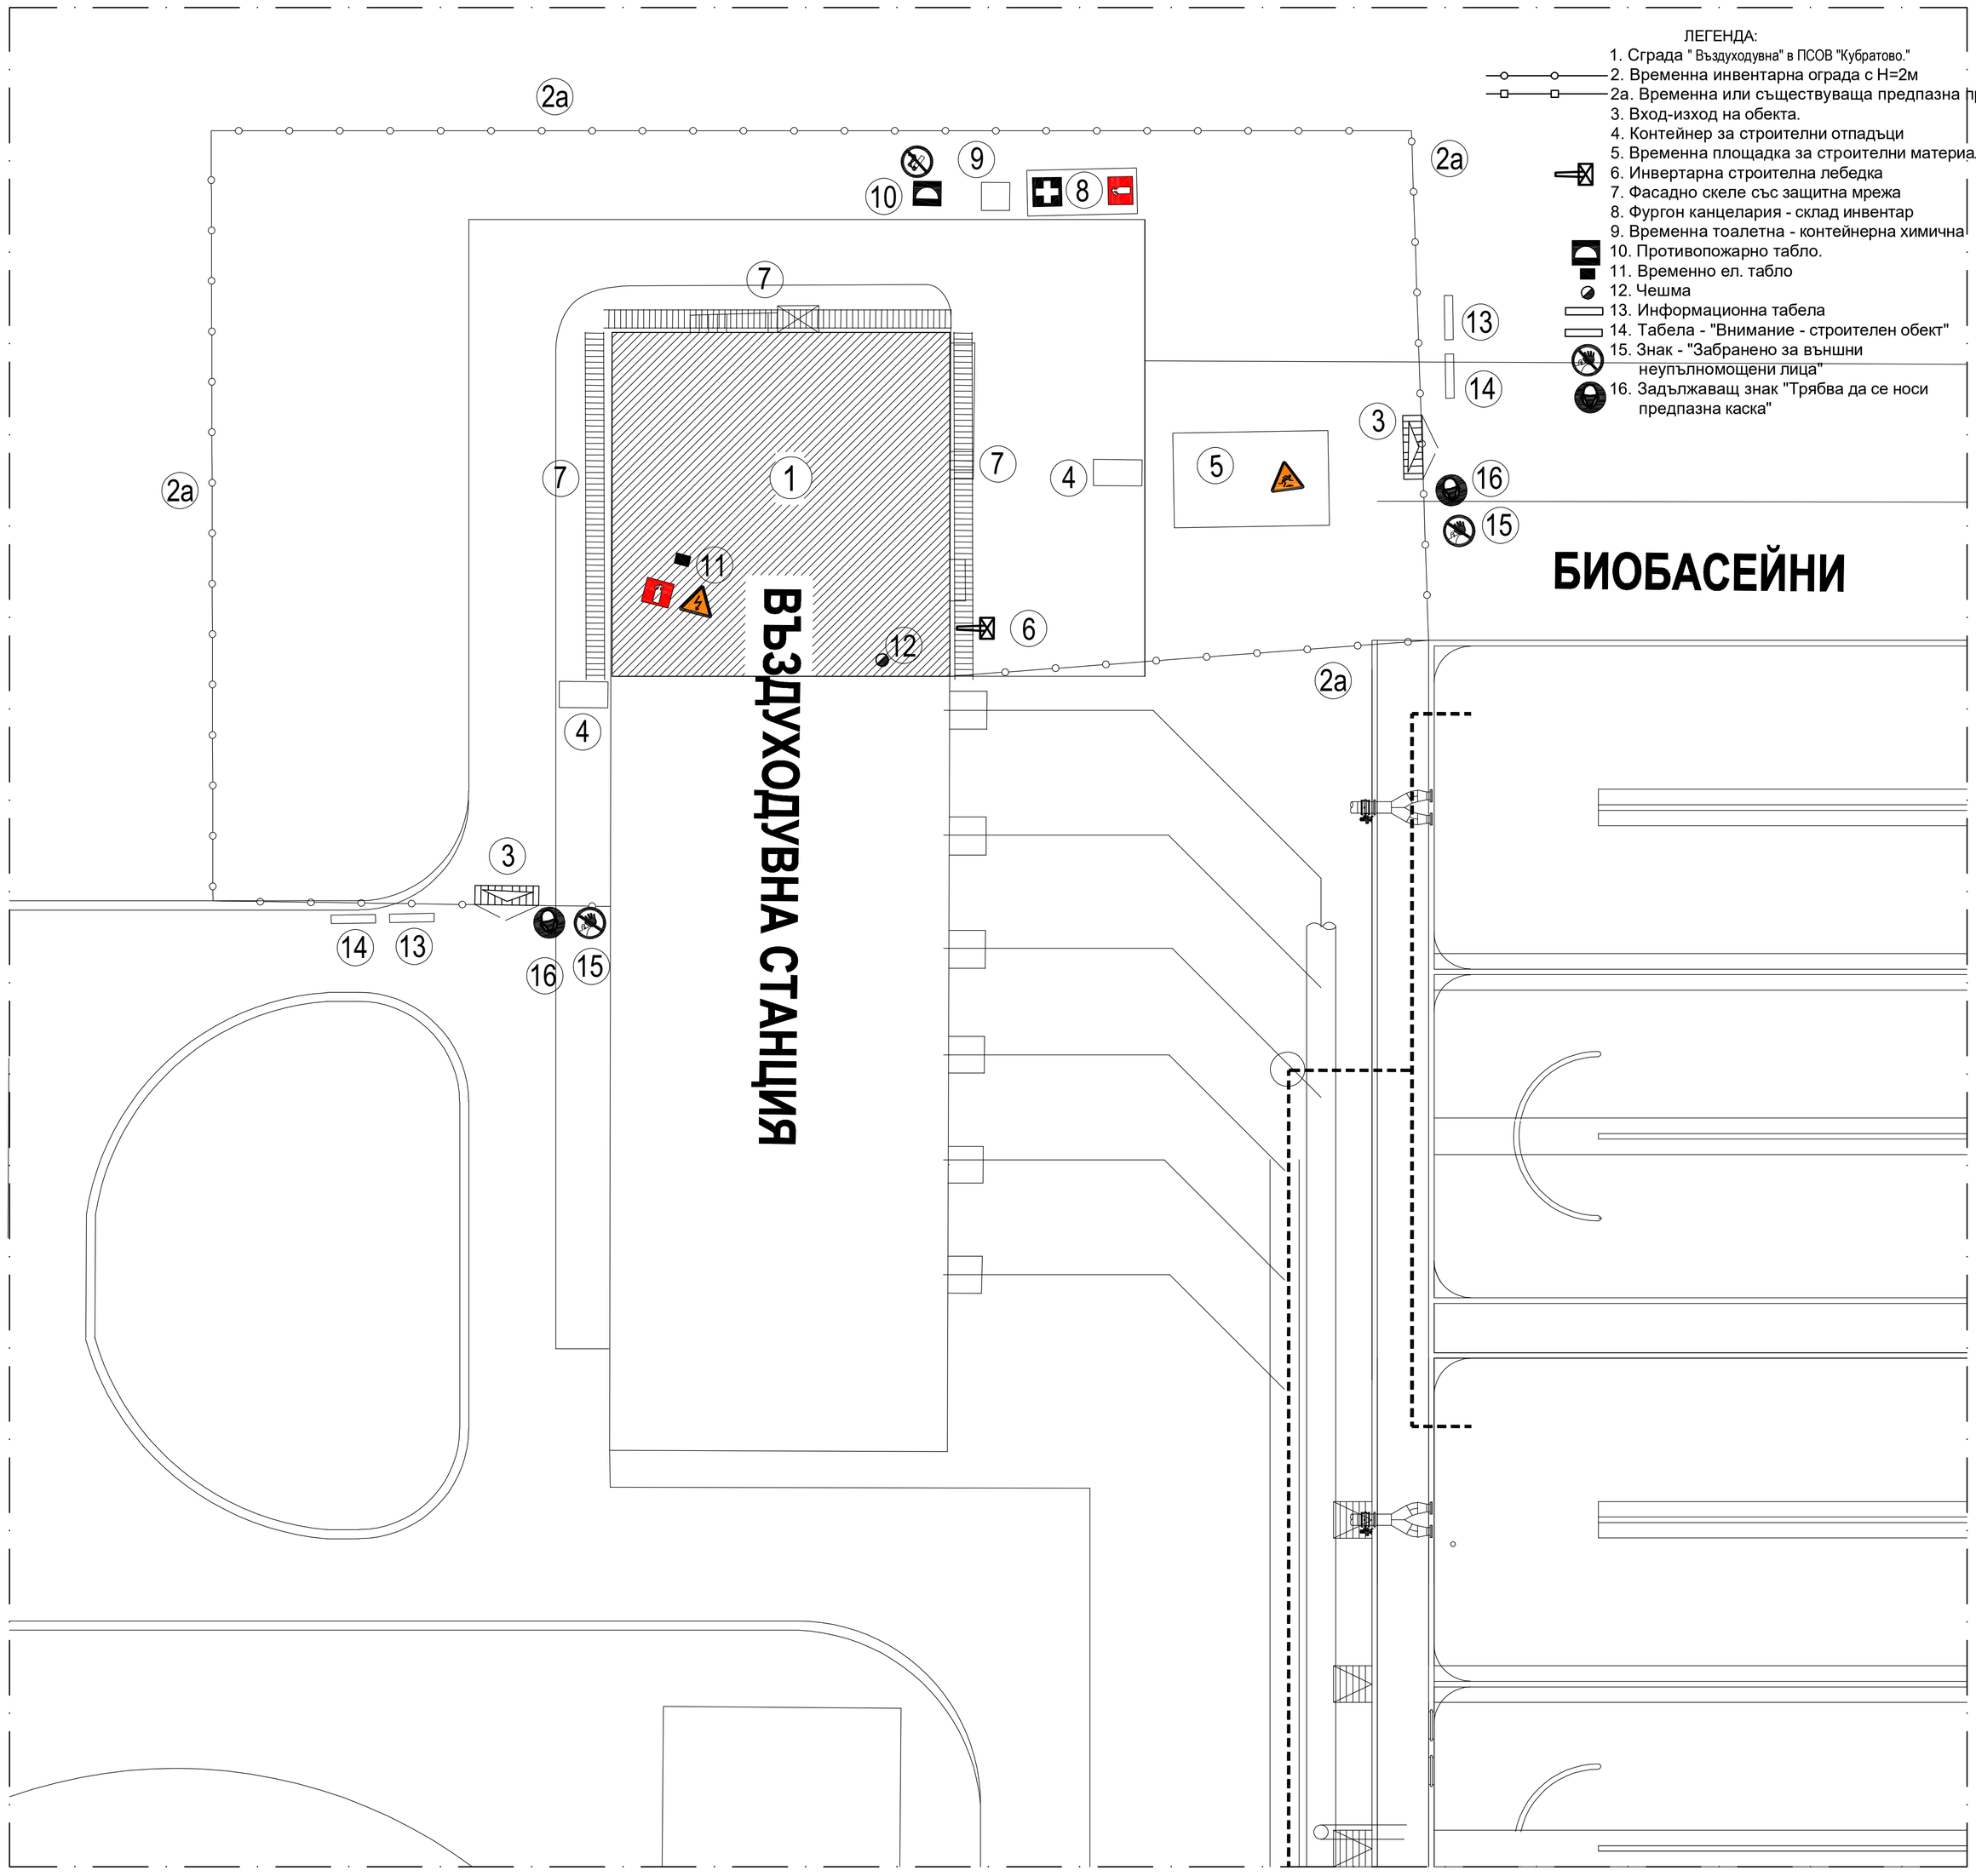

ЛЕГЕНДА:

1. Сграда " Въздуходувна" в ПСОВ "Кубратово."
2. Временна инвентарна ограда с H=2м
2а. Временна или съществуваща предпазна преграда от сигнална лента /мрежа/
3. Вход-изход на обекта.
4. Контейнер за строителни отпадъци
5. Временна площадка за строителни материали и отпадъци
6. Инвертарна строителна лебедка
7. Фасадно скеле със защитна мрежа
8. Фургон канцелария - склад инвентар
9. Временна тоалетна - контейнерна химична
10. Противопожарно табло.
11. Временно ел. табло
12. Чешма
13. Информационна табела
14. Табела - "Внимание - строителен обект"
15. Знак - "Забранено за външни неупълномощени лица"
16. Задължаващ знак "Трябва да се носи предпазна каска"

ЗАБЕЛЕЖКИ:

1. Строителството на обекта да започне след допълнително уточняване на съществуващите комуникации със съответните служби ЕЛ, ВиК, БТК и съгласуване работата с тях. Тези които пречат на новото строителство се изместват на безопасно разстояние, изключват от напрежение или при невъзможност се поставят ограждения или знаци и сигнали за да се осигури безопасно разстояние. Да се следи за неизвестни комуникации !!

2. При изпълнение на СМР да се спазват изискванията на Наредба N2/2004 г. за ЗБУТ при СМР, указанията давани от техническия ръководител, КБЗ, проектанта, на всички нормативни документи, действащи в момента и мерките за осигуряване на безопасност и здраве при изпълнение на СМР дадени към записката.

Обръща се внимание, че при изпълнение на монтажа на фасадното скеле с оглед да се осигури безопасността на пешеходците и обитателите на сградата работния фронт задължително да се сигнализира, като се огради с ярко оцветена сигнална лента /мрежа/.

3. На добре видими места, съгласувано с координатора по БЗ да се поставят инструкции по видове СМР, разработени от Строителя за безопасното им извършване.

4. Техническият ръководител и Координаторът по БЗ ще бъдат отговорни да изискват и постоянно да наблюдават и проверяват за наличието на табели по чл. 65/2/ на Наредба 2/2004г., поставени ли са на съответните места, както и за знаци и сигналите за минималните изисквания за знаци и сигнали за безопасност и здраве при работа на Наредба N РД-07/8-2008г.:

- Внимание опасност - поставя се непосредствено до опасните зони
- Опасност от електрически ток - поставя се непосредствено до ел. източници и табла
- Опасност от падане - поставя се непосредствено до строителните отвори
- Опасност от спъване - поставя се в зоните за складиране
- Забранено е стифирането и складирането - поставя се на пътя за евакуация
- Указателен знак "Пожарогасител"
- Телефон при пожар
- Забранено е пушенето и паленето на открит огън - поставя се на входовете
- Място за аптечка и легло за оказване на първа помощ

По преценка на техническия ръководител и КБЗ могат де се монтират други знаци и табели, свързани със специфичните рискове, пожарната безопасност, както и да се укаже начин за сигнализация.

Съгласували:	
Част Архитектурна: арх. Георги Палов	
Проектант част Конструктивна и ПБЗ: инж. Живко Иванов	
Проектант част ВиК и ПУСО: инж. Кирил Стаменов	
Проектант част Електро: инж. Георги Кантарев	
Проектант част ПБ: инж. Божидар Марков	
Проектант част ОВК: инж. Тошка Христова	
Проектант част ОВК: инж. Захарина Асенова	

ЕВРОПЕЙСКИ СЪЮЗ
ЕВРОПЕЙСКИ ФОНД ЗА РЕГИОНАЛНО РАЗВИТИЕ

ОПЕРАТИВНА ПРОГРАМА ИНОВАЦИИ И КОНКУРЕНТОСПОСОБНОСТ

RC Design "Ар Си Дизайн" ЕООД
София, ПК 1336, бул. "Дж. Неру" № 29, Мини МОЛ Люлин ет.2, офис 2, тел.: 02 9277354, факс: 02 9277359, www.rcdesign.bg

Възложител: Столична Община, чрез концесионер „Софийска вода"АД

Обект: Реконструкция на сграда " Въздуходувна" в ПСОВ "Кубратово", находяща се в град София, Столична община- район "Сердика", поземлен имот с идентификатор 68134.519.15

Етап I: Дейности за повишаване енергийната ефективност (съгласно одобрено проектно предложение по ОП „Иновации и конкурентоспособност", процедура „Повишаване на енергийната ефективност в големи предприятия - BG16RFOP002-3.002)

ПБЗ:
инж. Живко Иванов

Съдържание:
СТРОИТЕЛЕН СИТУАЦИОНЕН ПЛАН

Чертеж No:	Мащаб:	Част:	Фаза:	Дата:	Рев.:
01/01	М 1:200	ПБЗ	Работна	2018	0