


Предпазен паралел

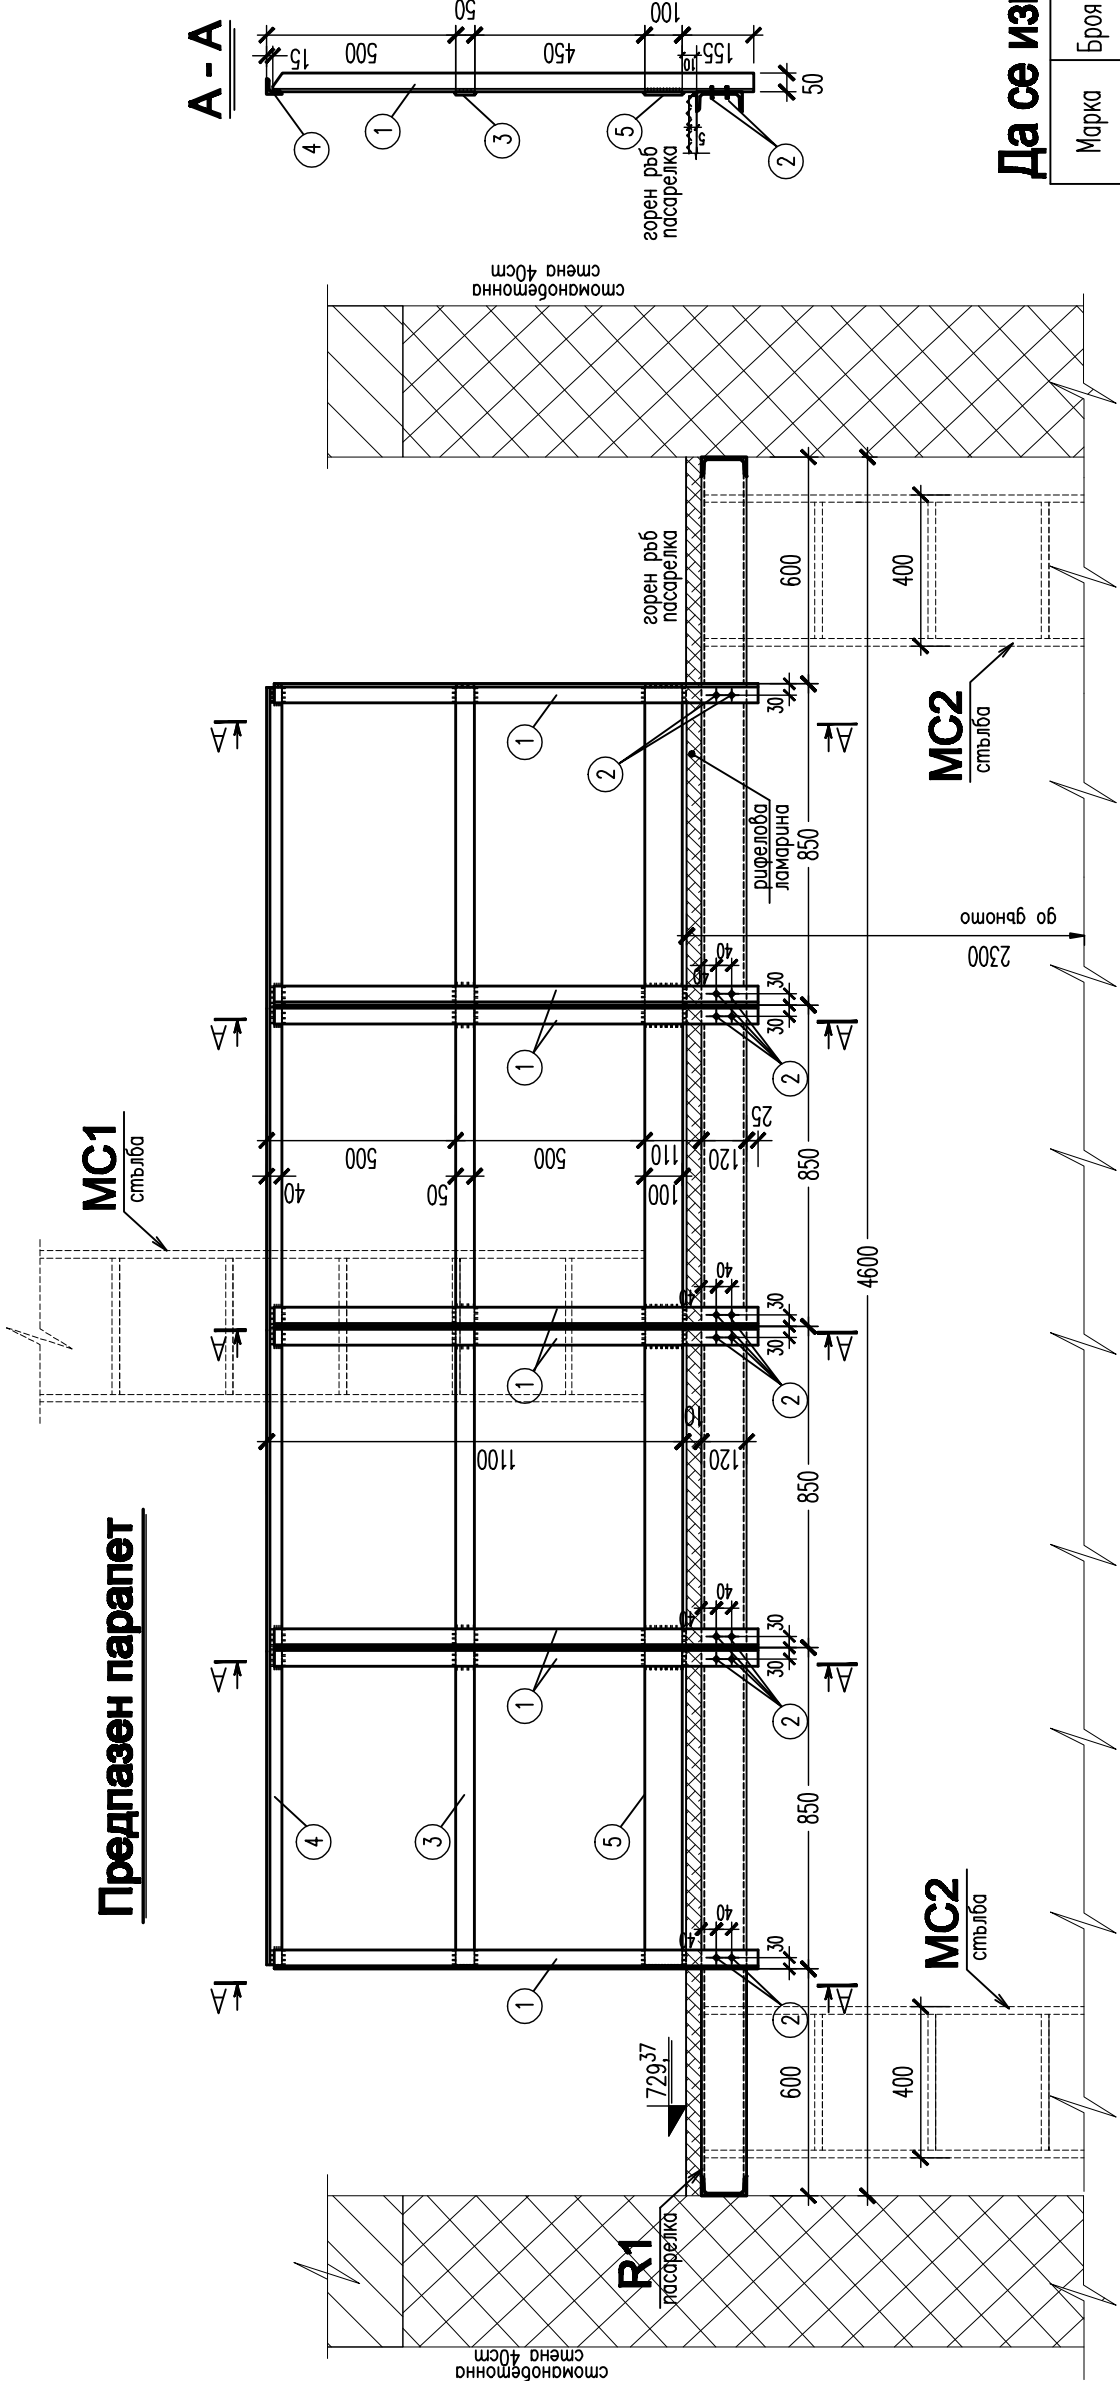

Да се изготвят:

Марка	Броя	Тегло/kg/един.	общо
P1	1	71	71
			Общо: 71 кг.

Съгласували:

Геодезия	
Вик	инж. П. Кавлакова
ПБЗ	
ПУСО	

"ПСН Инженеринг"ООД
София 1000, ул. "Т.С. Раковски" №187б, тел. +359-2-6997973
Sofia 1000, 187b "T.S. Rakovski" str., E-mail: psn_eng%0040b.bg

ВЪЗЛОЖИТЕЛ: Столична община чрез концесионер "Софияград вент" АД
Експерт: инж. З. Топал

Обект: Изграждане на водопроводна шахта на водопровод "Икар" в охранителната зона на АТ "Зем мания", гр.София

Редуктор: инж. А. Романов

Чертеж: Предпазен паралел към стоманена пасарелка

Изпълнител: инж. АЛЕКСИ РОМАНОВ

Проектиран: инж. А. Романов

Част: Конструкция

Редуктор: инж. А. Романов

Масштаб: 6:1

Лист: 6

Сечение: 6:1

В. 2018

Масштаб: 6:1

5	— 6x100	3380	1	15.9	16	ВСпЗкп	
4	L 40.40.4	3380	1	8.2	8	ВСпЗкп	
3	— 6x50	3380	1	7.9	8	ВСпЗкп	
2	болт М10	50	16	—	—	клас 4.8	с отв. ф2 заваряване
1	L 50.50.5	1240	8	4.8	39	ВСпЗкп	стомана
позиция	сечение	дължина	брой	единично	общо	тегло/kg/	зобележи
Марка							

Забележки:

Конструкцията на стълбата да се изгради джукратно с грунт ПО-02 и да се боядиса с алкидна боя в цвят по желание на Възложителя

- Материали: стомана СпЗкп по БДС 2592–71.
- Болтове М10 клас 4.8.
- Заваръчна тел за полуавтоматизирано заваряване в среда на CO₂: 38–08Г2С по БДС 5084–86..
- Електроди за ръчно заваряване Е46 по БДС 5517–17.
- Всички заб. шебове с капет 4мм, освен означените.
- Всички отвори ф12, освен означените.