

СХЕМА на пътищата за снеготопчестване

Обект I. 1.

в ПСПВ "Бистрица"

обща дължина: 2700 м
обща площ: 12 000 м²

вътрешно площадкови пътища
на три нива

III ниво

II ниво

I ниво

подош

понижение
в СОЗ

булевард

ул. Хосе Марти

булевард


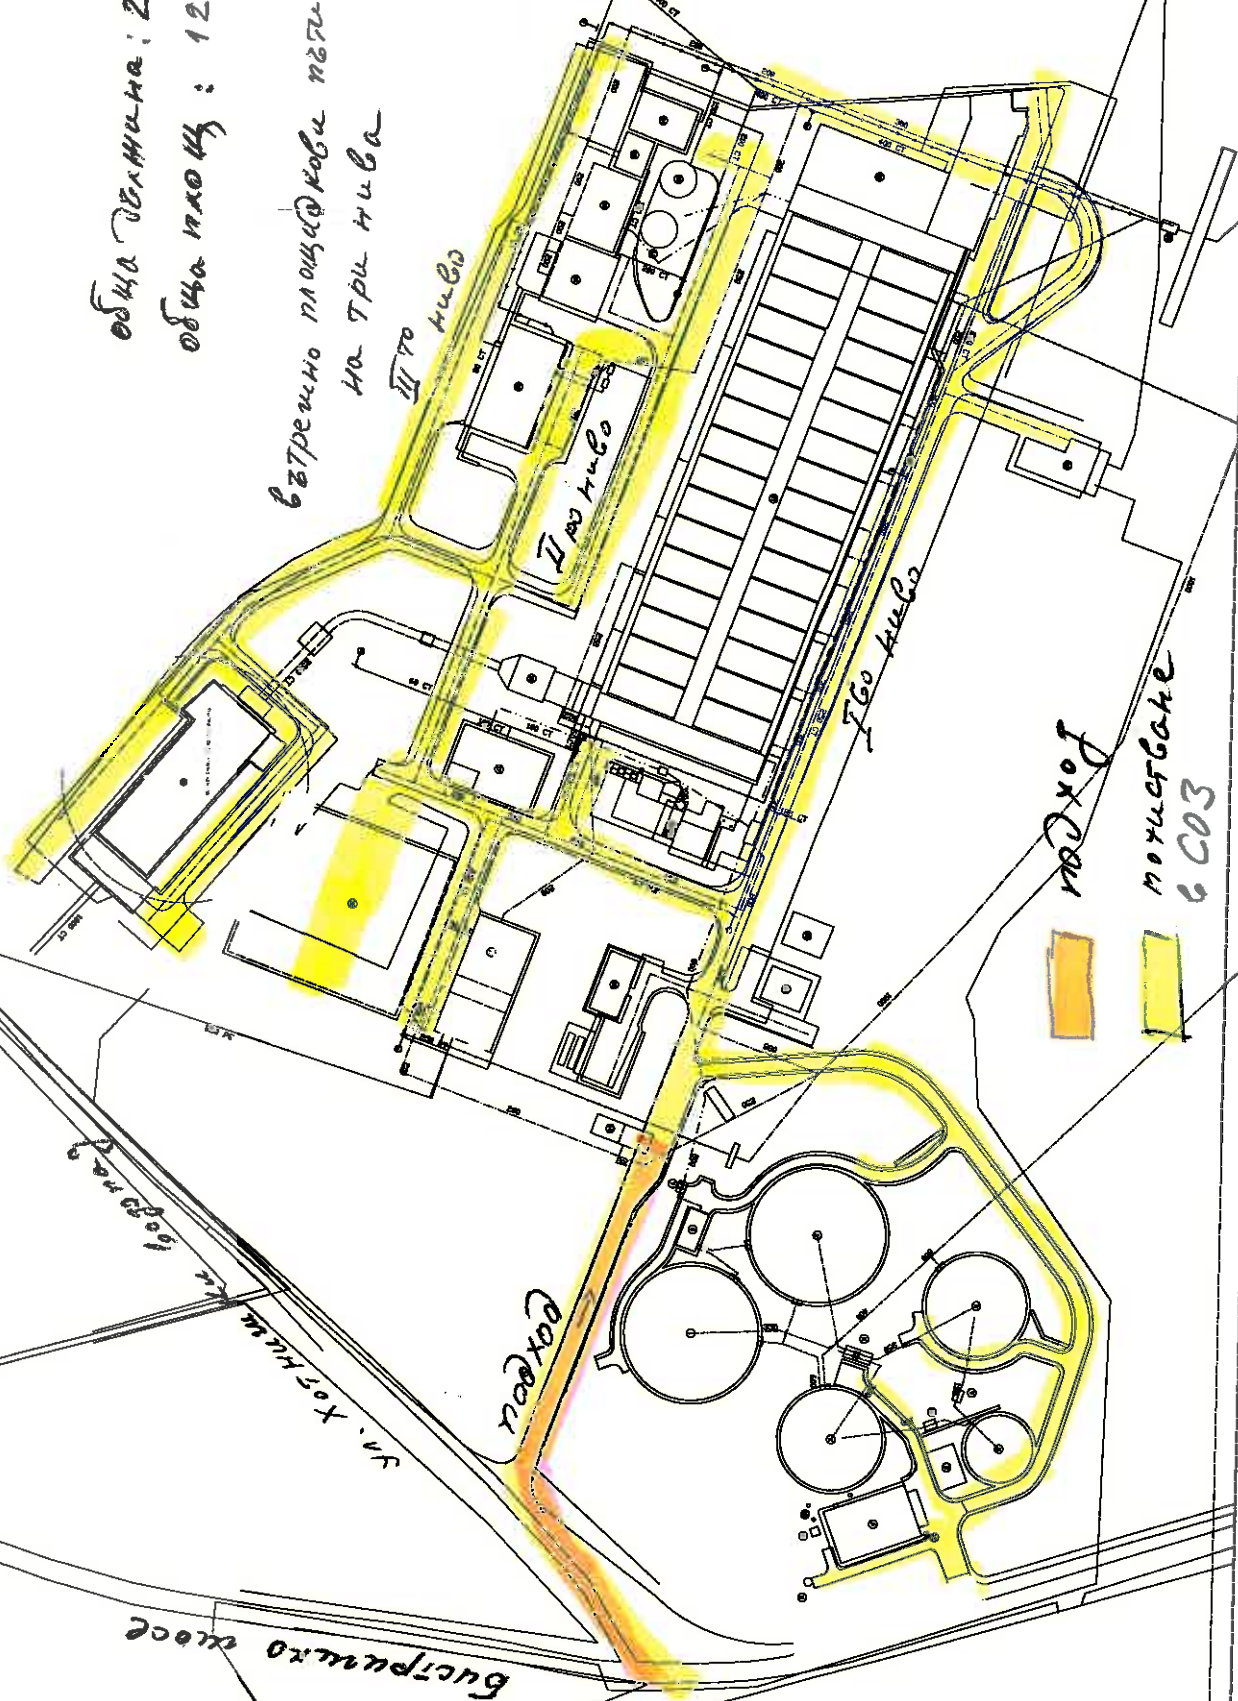


СХЕМА СНЕГОПОЧУЩВАНИЕ ПСПВ "Танярево"

Обект Т. 2.

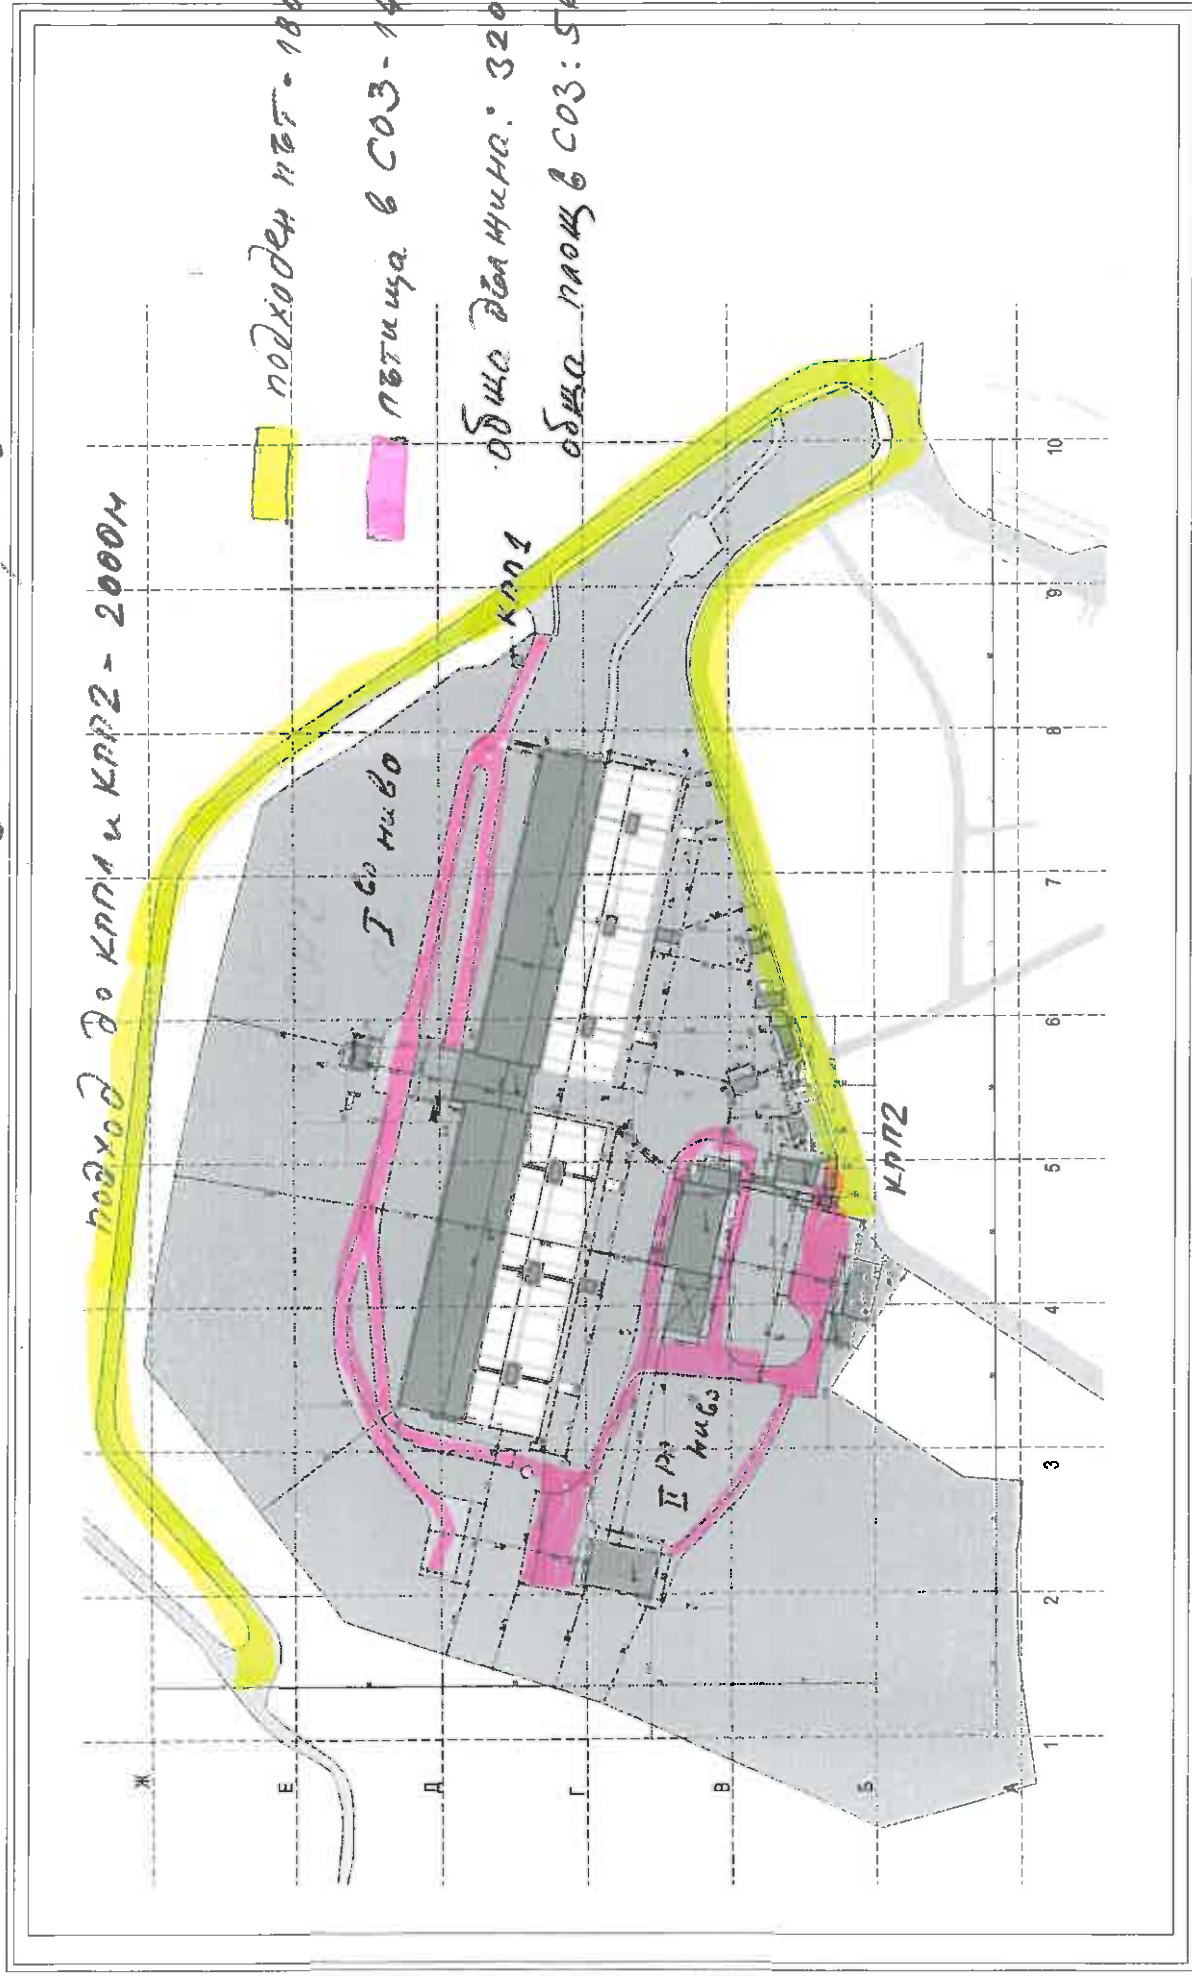

ПСНВ "Тасарел"

СХЕМА СЧЕГО ПОУЧЕСТВА НЕ



Обект I. 3.