


обект III.1

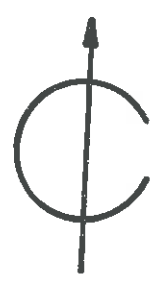

750

785

700

Р. ИСКЪР

БЕНТ „ХОКАЛЯНЕ“

ВЕЦ „ПАСАРЕЛ“

СКЛАД ХЛОР

НЕУТР. ЯМА

ВОДА

ЗА СОФИЯ

ЗА САМОКОВ

725

ДУВ НАГОРЕН ТРЪБОЛР.  
АКСЕН НАГОРЕН ТРЪБОЛР.

СНЕГОПОУЩАВАНЕ НЕ В СОЗ

ПОДХОД

750

### “СОФИЙСКА ВОДА” - АД



Обект: Хлораторна станция “ВЕЦ-ПАСАРЕЛ”  
СХЕМА СНЕГОПОУЩАВАНЕ

Ситуация и СОЗ “А”

Част: технологична  
чертеж №1

Н-к отдел ДВС:	инж. Д. Чакърски	фаза:	заснемане
Съставил:	инж. Д. Димитров	мащаб:	1:1000
Начертал:	инж. Д. Димитров	дата:	11.2000 г.

обект III. 2

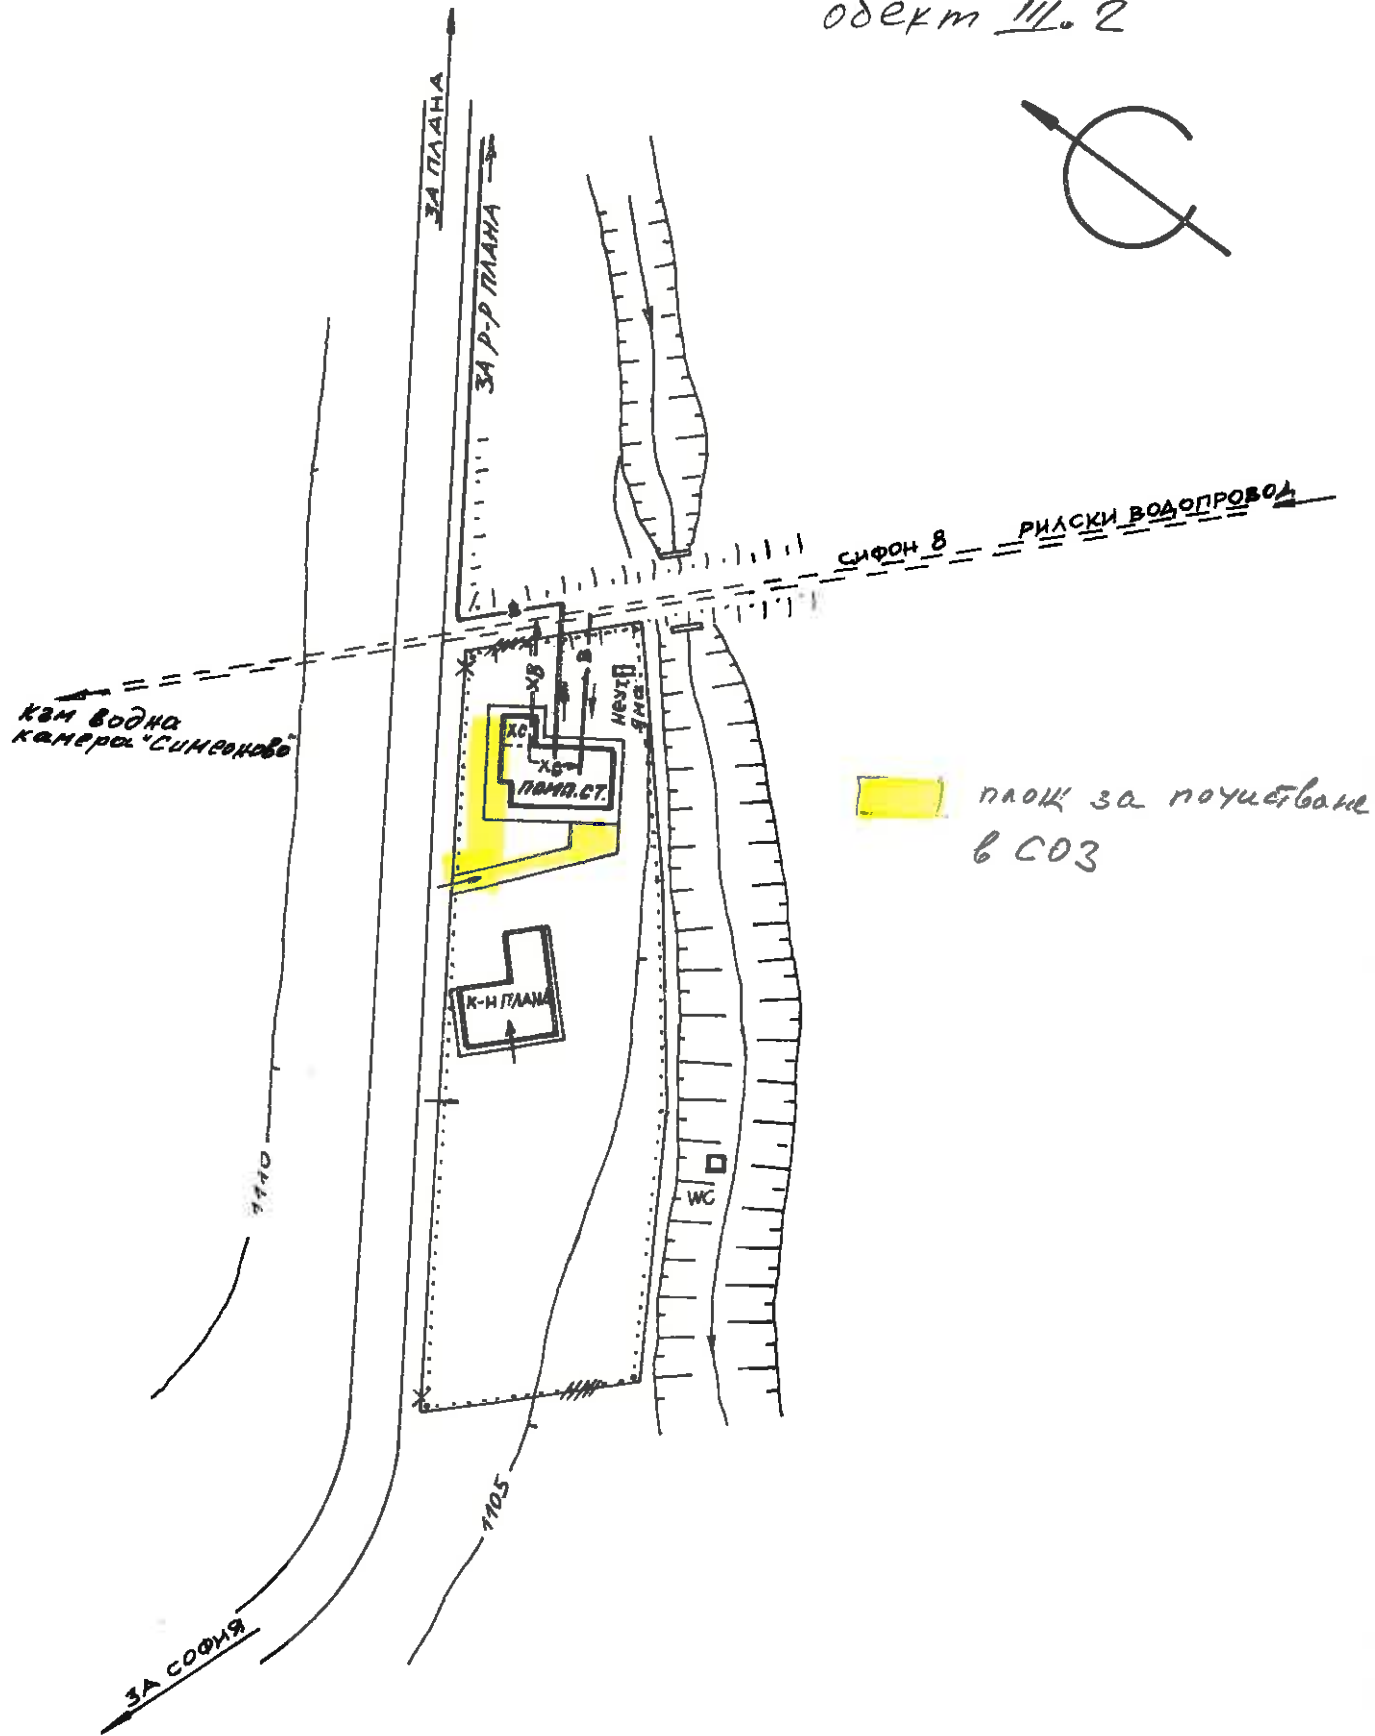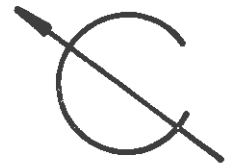



**“СОФИЙСКА ВОДА” – АД**

**Обект: Помпена и хлораторна станция “ПЛАНА”**  
**СХЕМА С НЕГОРОЧИСТВАНЕ**

Ситуация и СОЗ “А”

Част: технологична  
чертеж № 1

Н-к отдел ДВС:	инж. Д. Чакърски	фаза:	заснемане
Съставил:	инж. Д. Димитров	мащаб:	1 : 1000
Начертал:	инж. Д. Димитров	дата:	11.2000 г.

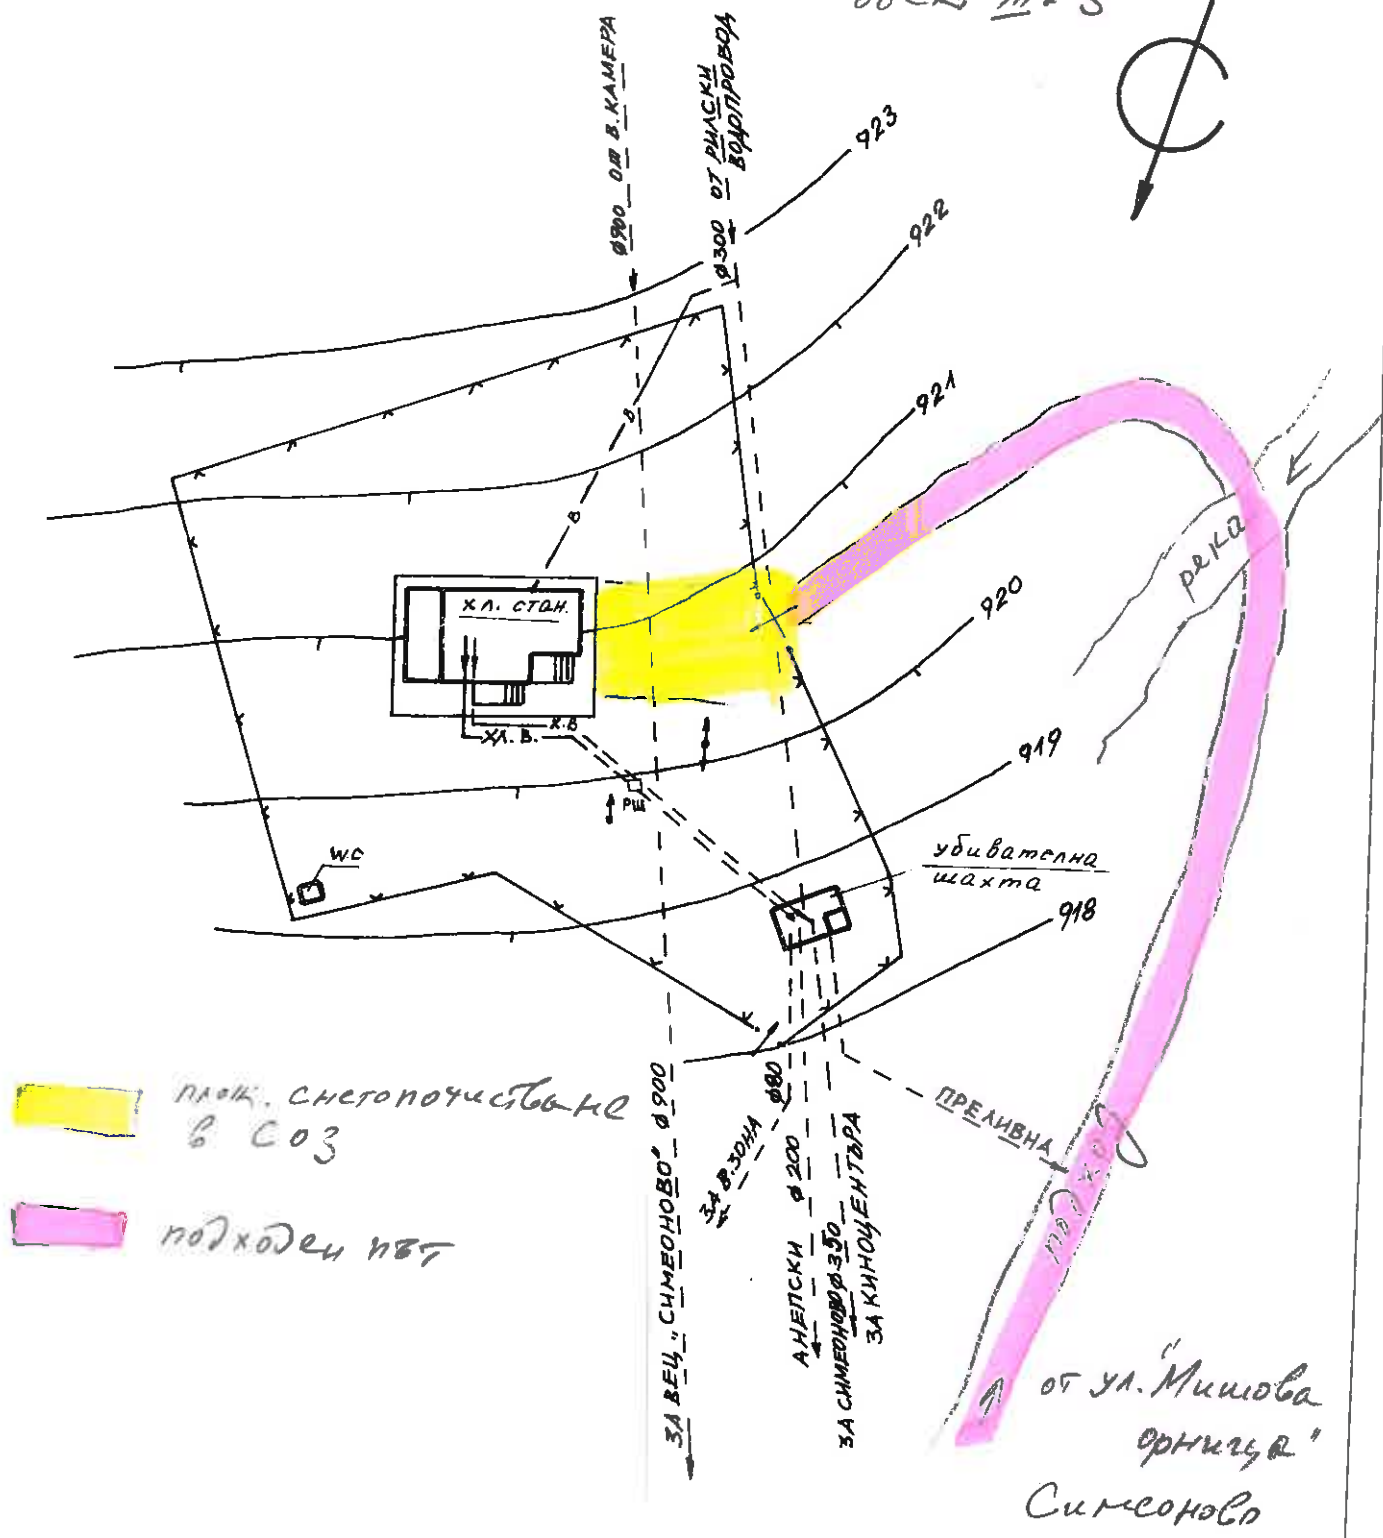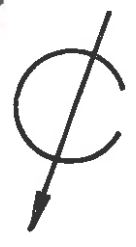



парк. снегоочистване в СОЗ  
 подходи път

<b>“СОФИЙСКА ВОДА” – АД</b>				
<b>Обект: Хлораторна станция “СИМЕОНОВО”</b> <i>схема снегоочистване</i>				
<i>Ситуация и СОЗ “А”</i>				Част: технологична чертеж № 1
Н-к отдел ДВС:	инж. Д. Чакърски		фаза:	заснемане
Съставил:	инж. Д. Димитров		машаб:	1:500
Начертал:	инж. Д. Димитров		дата:	11.2000 г.

към с. ЖИТОН

към с. Доброславци  
и с. Балша

обект III. 4

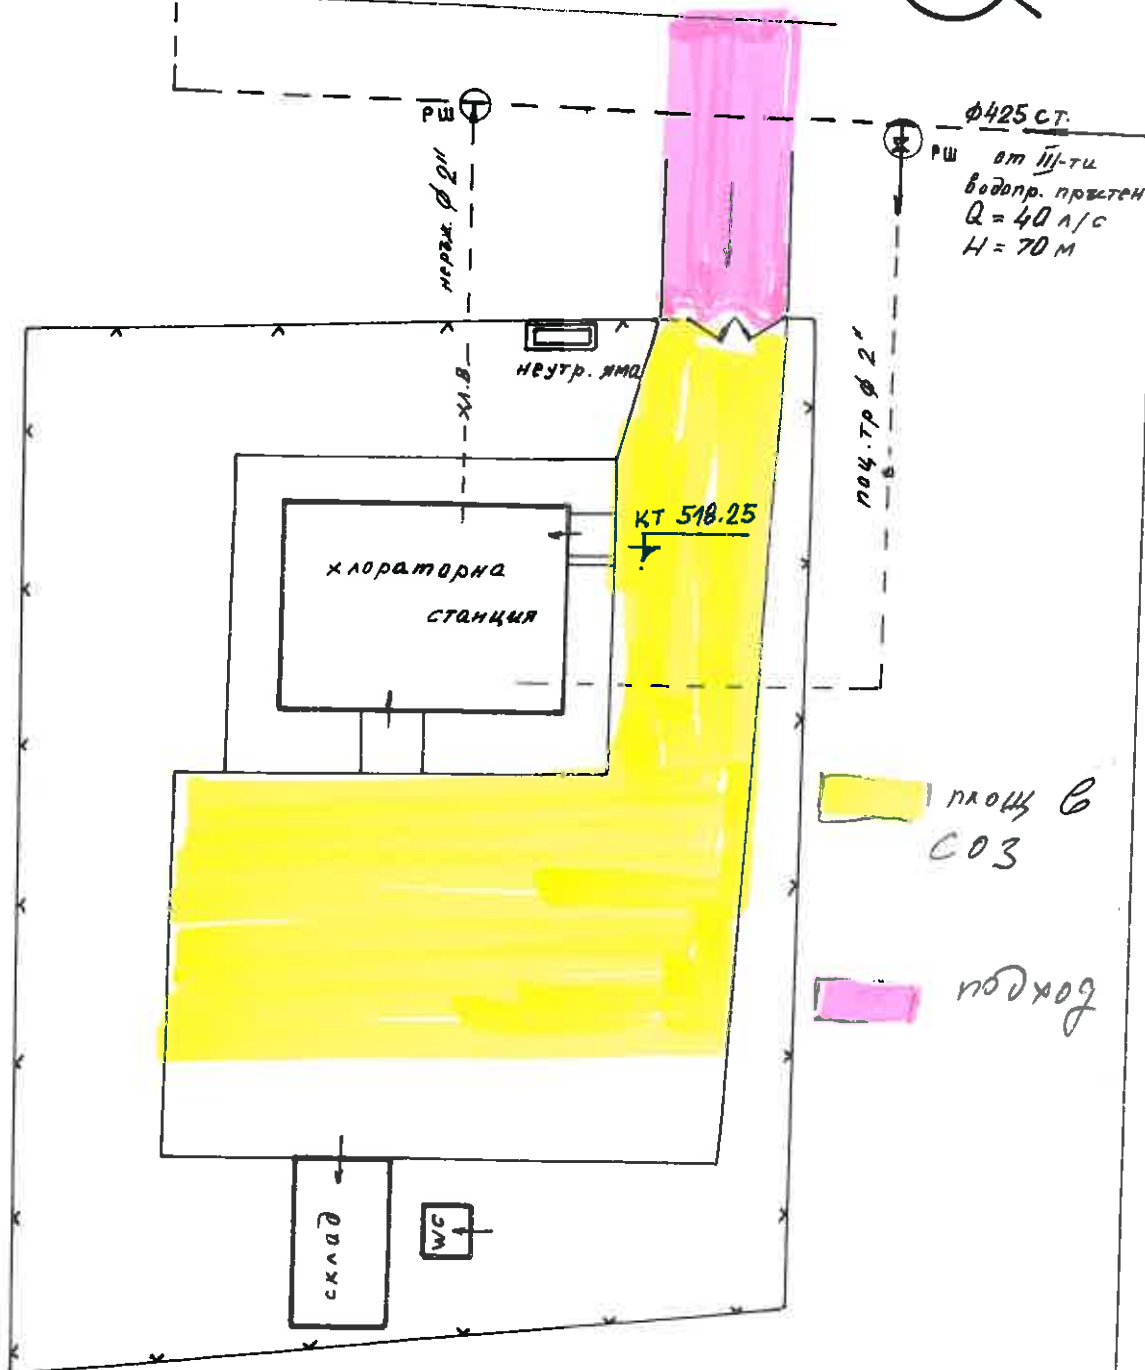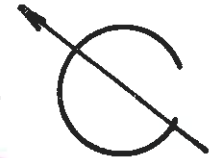

**“СОФИЙСКА ВОДА” - АД**

**Обект:** Хлораторна станция “МРАМОР”  
*схема снеготочистване*

*Ситуация и СОЗ “А”*

Част: технологична  
чертеж №1

Н-к отдел ДВС:	инж. Д. Чакърски	фаза:	заснемане
Съставил:	инж. Д. Димитров	мащаб:	1:250
Начертал:	инж. Д. Димитров	дата:	11.2000 г.