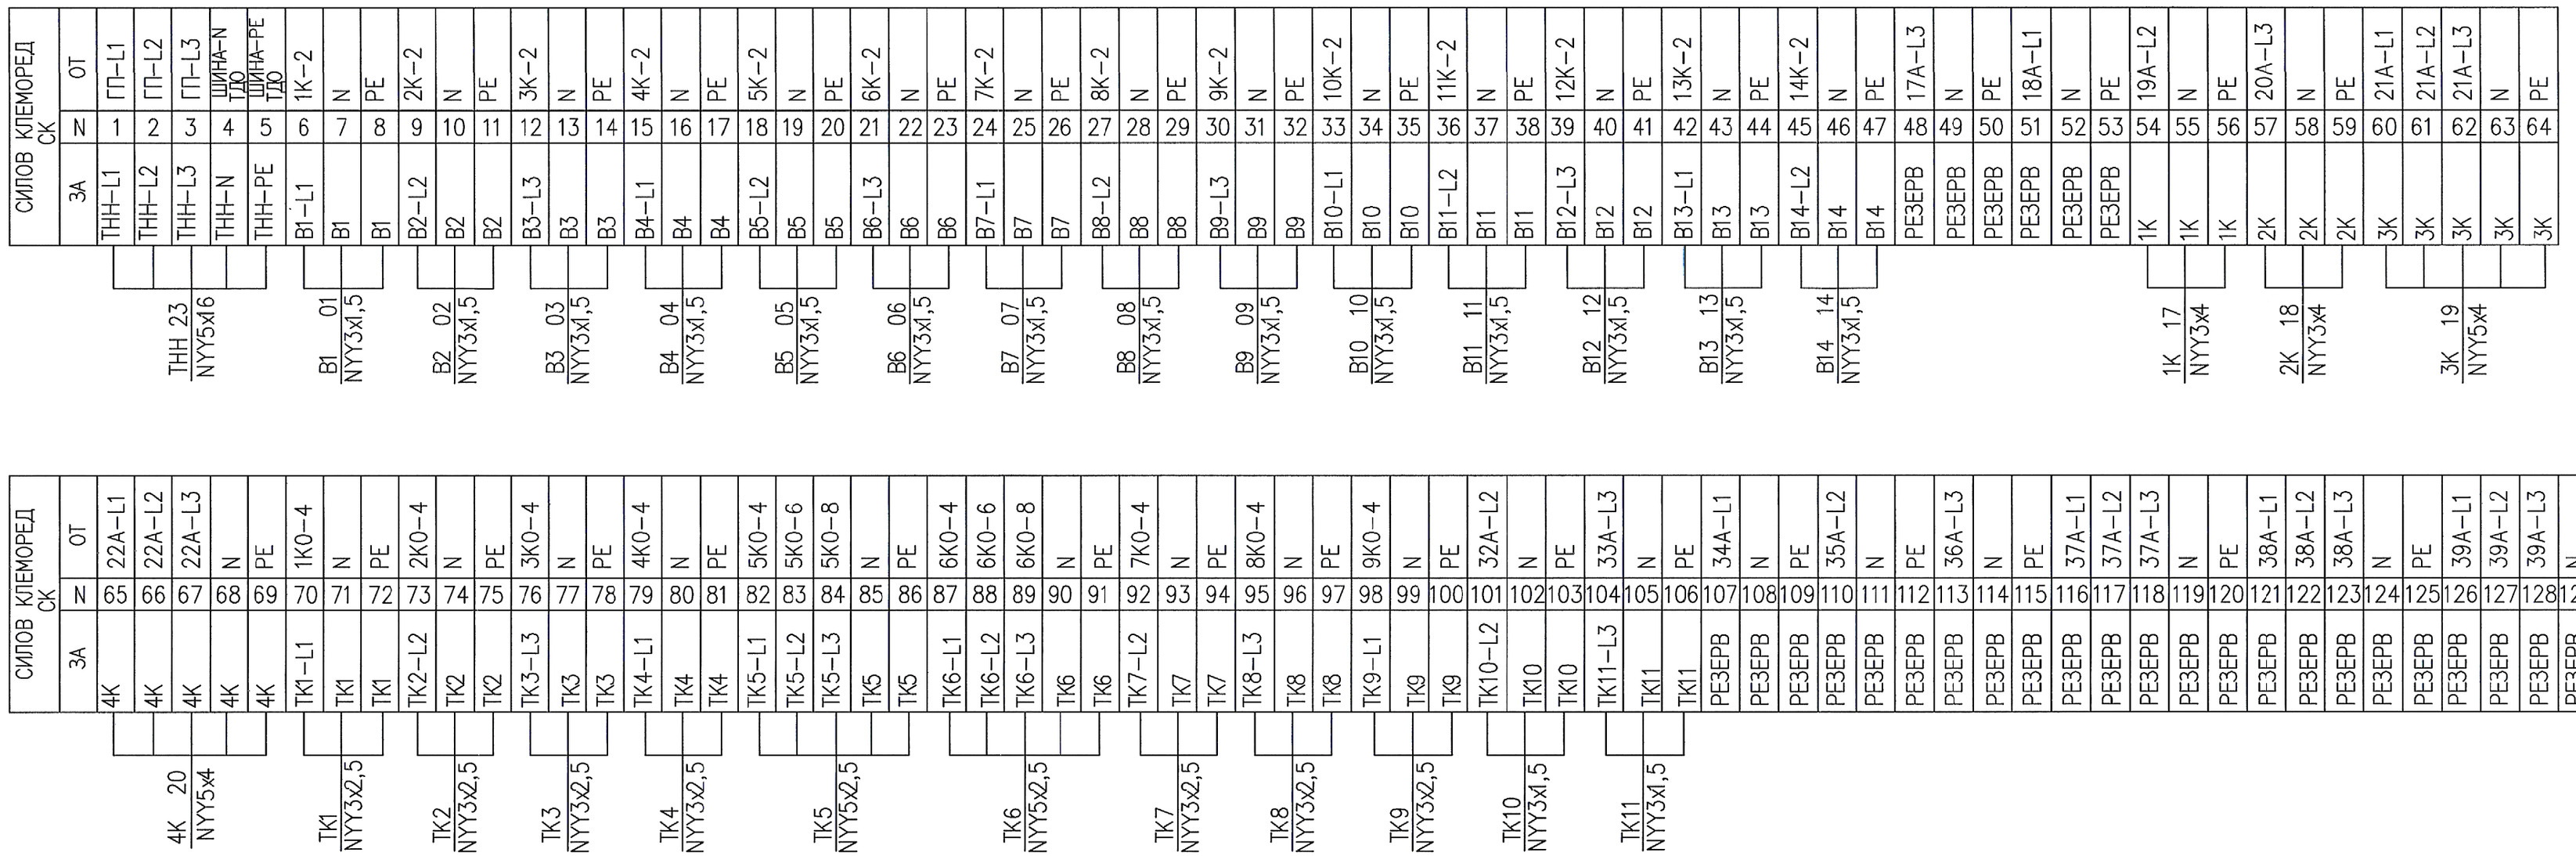

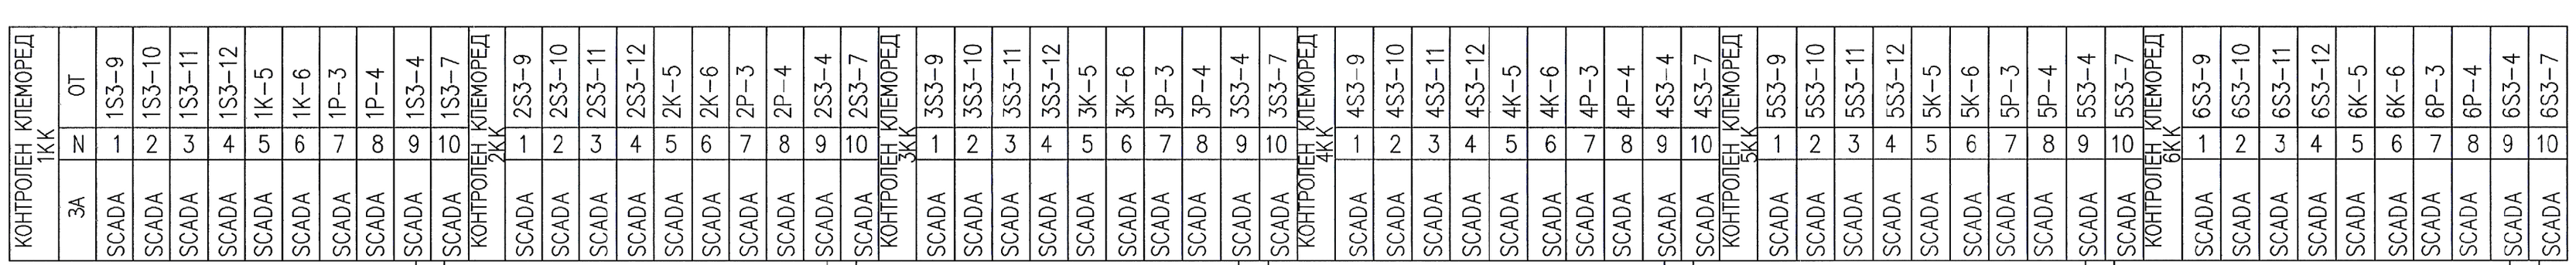

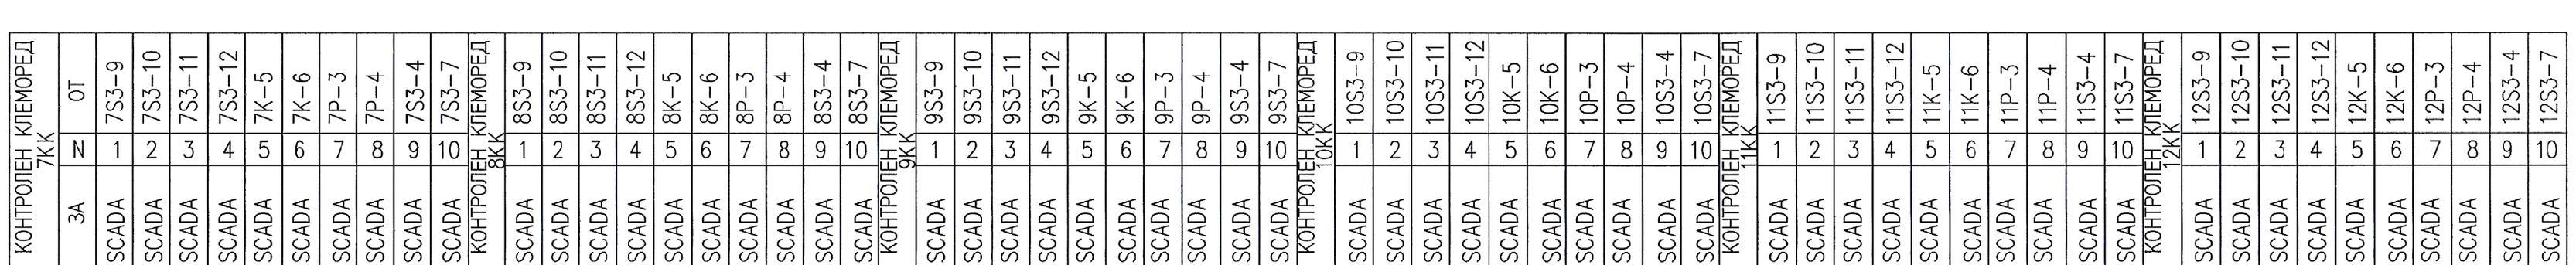

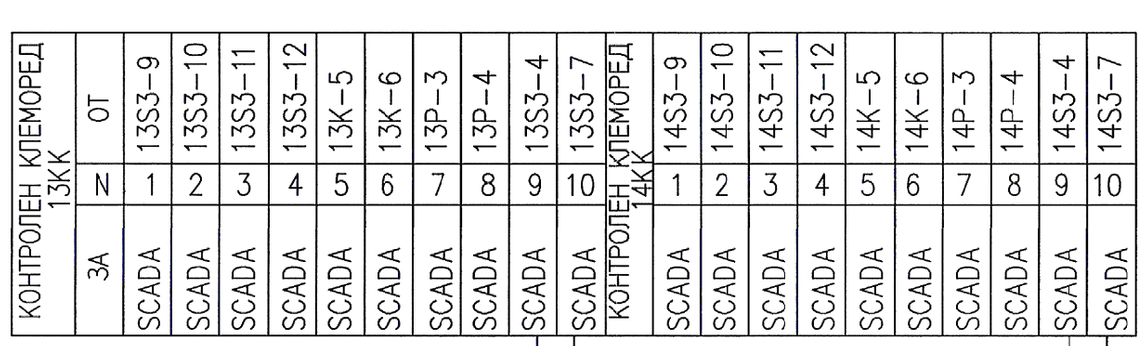

ЗАБЕЛЕЖКА:

1. Чертежът се разглежда съвместно с чертеж N6 и N7.

КАМАРА НА ИНЖЕНЕРИТЕ В ИНВЕСТИЦИОННОТО ПРОЕКТИРАНЕ
ПЪЛНА ПРОЕКТАНТСКА ПРАВОСПОСОБНОСТ
Регистрационен № 01555
инж. РАДМИЛА ИВАНОВА КРЕМЕНСКА
Подпис
Камара на инженерите в инвестиционното проектиране
Секция ЕАСТ
Член на адвокатска колегия
Вписан в адвокатския списък на ПЪЛНА ПРОЕКТАНТСКА ПРАВОСПОСОБНОСТ

ТИА ИНЖЕНЕРИНГ - ООД
гр.София 1505, ул.Драговица №8
tia_eng@abv.bg
(+359) 02/489 12 26

ОБЕКТ: Възстановяване носимоспособността и устойчивостта на конструкцията, ремонт покрив и антисеизмично осигуряване на филтърен корпус втори етап на Пречиствателна станция за питейна вода "Панчарево" - град София

ВЪЗЛОЖИТЕЛ: „СТОЛИЧНА ОБЩИНА“ ЧРЕЗ КОНЦЕСИОНЕР „СОФИЙСКА ВОДА“ АД

ЧЕРТЕЖ: СХЕМА НА КЛЕМОРЕДИ ЗА ТАБЛО ТДО

ПРОЕКТАНТИ:

Електроинсталации: инж. Радмила Кременска

СЪГЛАСУВАЛИ:

Архитектура: арх. Мария Цекова

Конструкция: Вносен проектант инж. Ангел Ямболиев

Отопление и вентилация: инж. Нели Димитрова

Противопожарна безопастност: инж. Ангел Ямболиев

План за безопастност и здраве: инж. Аделина Младенова

План за управление на строителните отпадъци: инж. Андрей Андреев

КАМАРА НА ИНЖЕНЕРИТЕ В ИНВЕСТИЦИОННОТО ПРОЕКТИРАНЕ
КИИП
Регистрационен № 01555
инж. РАДМИЛА ИВАНОВА КРЕМЕНСКА
ЕАСТ
Подпис
ПЪЛНА ПРОЕКТАНТСКА ПРАВОСПОСОБНОСТ

част	ЕЛ
мащаб	-
фаза	РП
дата	11.2015г.
лист	8/12