ВОДОСНАБДЯВАНЕ

МОНТАЖЕН ПЛАН

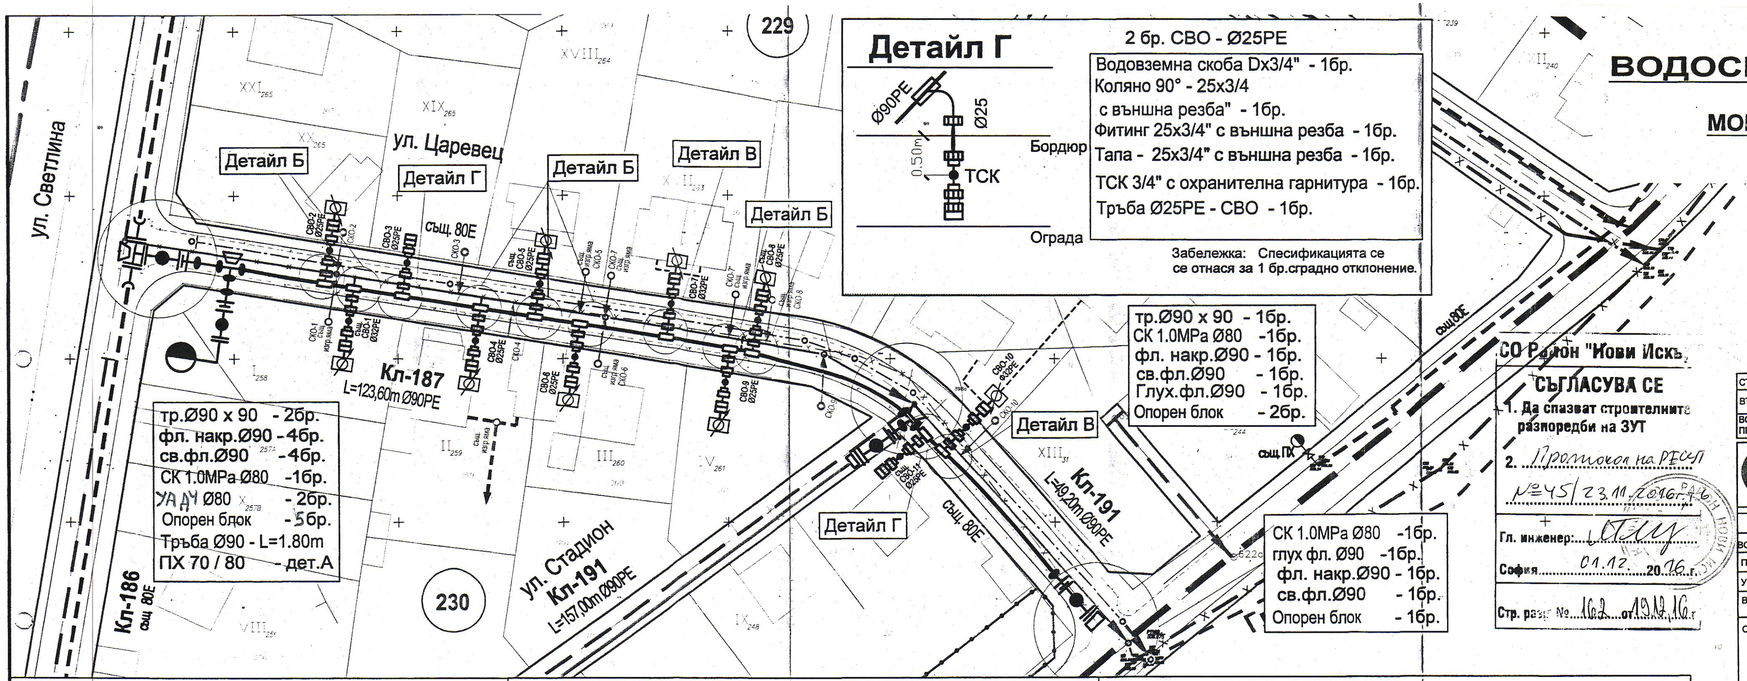

Детайл Г

2 бр. СВО - Ø25PE

Водовземна скоба Dx3/4" - 1бр.
Коляно 90° - 25x3/4
с външна резба" - 1бр.
Фитинг 25x3/4" с външна резба - 1бр.
Тапа - 25x3/4" с външна резба - 1бр.
ТСК 3/4" с охранителна гарнитура - 1бр.
Тръба Ø25PE - СВО - 1бр.

Забележка: Спесификацията се се отнася за 1 бр.сградно отклонение.

тр.Ø90 x 90 - 2бр.
фл. накр.Ø90 - 4бр.
св.фл.Ø90 - 4бр.
СК 1.0MPa Ø80 - 1бр.
УАДЧ Ø80 - 2бр.
Опорен блок - 5бр.
Тръба Ø90 - L=1.80m
ПХ 70 / 80 - дет.А

тр.Ø90 x 90 - 1бр.
СК 1.0MPa Ø80 - 1бр.
фл. накр.Ø90 - 1бр.
св.фл.Ø90 - 1бр.
Глух.фл.Ø90 - 1бр.
Опорен блок - 2бр.

СК 1.0MPa Ø80 - 1бр.
глух фл. Ø90 - 1бр.
фл. накр.Ø90 - 1бр.
св.фл.Ø90 - 1бр.
Опорен блок - 1бр.

Детайл А

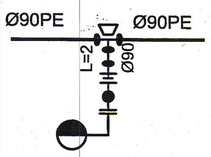

ПХ70/80-1бр.
СК1.0Ø80-1бр.
Коляно фланш.-петаØ80-1бр.
L=2м Ø90PE
фланшов накр.Ø90-1бр.
св.фл.Ø90 1-бр.

Детайл Б

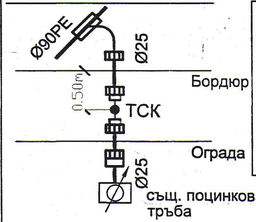

6 бр. СВО - Ø25PE

Водовземна скоба Dx3/4" - 1бр.
Коляно 90° - 25x3/4
с външна резба" - 1бр.
Фитинг 25x3/4" с външна резба - 1бр.
Фитинг 25x3/4" с вътрешна резба - 1бр.
ТСК 3/4" с охранителна гарнитура - 1бр.
Тръба Ø25PE - СВО - 1бр.

Забележка: Спесификацията се се отнася за 1 бр.сградно отклонение.

сущ. поцинкована тръба

Детайл В

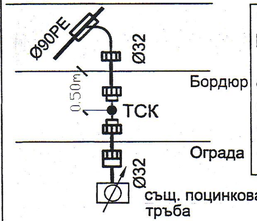

3 бр. СВО - Ø32PE

Водовземна скоба Dx1" - 1бр.
Коляно 90° - 32x1" - 25x3/4
с външна резба" - 1бр.
Фитинг 32x1" с външна резба - 1бр.
Фитинг 32x1" с вътрешна резба - 1бр.
ТСК 1" с охранителна гарнитура - 1бр.
Тръба Ø32PE - СВО - 1бр.

Забележка: Спесификацията се се отнася за 1 бр.сградно отклонение.

сущ. поцинкована тръба

СО Район "Нови Искър"
СЪГЛАСУВА СЕ
1. Да спазват строителните разпоредби на ЗУТ
2. Протокол на РЕСУ №45/23.11.2016г.
Гл. инженер:
София 01.12.2016г.
Стр. разр. № 162 от 19.12.16г.

СО Направление "АРХИТЕКТУРА И ГРАДОУСТРОЙСТВО"
СЪГЛАСУВА СЕ
ЕКСПЕРТ ВК:
Н-к ОТДЕЛ:
ГЛ. ИНЖЕНЕР:
София

СЪГЛАСУВАЛИ:		ПОДПИС
ВЪЗЛОЖИТЕЛ:	СТОЛИЧНА ОБЩИНА р-н "Нови Искър"	
ВОДЕЩ ПРОЕКТАНТ:	инж. Нели Грънчарова	

АКВА ДИЗАЙН 6000 НГ
София ул. Ралевица 96 бл.2
e-mail: nellyg@abv.bg
GSM: 0898 556 830
ВиК мрежи, съоръжения и инсталации

	ПРОЕКТАНТИ	ПОДПИС
ВОДЕЩ ПРОЕКТ	инж. Нели Грънчарова	
ПРОЕКТАНТ	инж. Мария Бучкова	
УПРАВИТЕЛ	инж. Нели Грънчарова	
ВЪЗЛОЖИТЕЛ	СТОЛИЧНА ОБЩИНА р-н "Нови Искър"	ДОГОВОР №
ОБЕКТ 2	Уличен водопровод - кл.- 187 - по ул. „Царевец" от ул. „Светлина" ОТ897 до ул. „Стадион" с ОТ622, м. гр. Нови Искър, р-н "Нови Искър"	ЧАСТ Водоснабдяване
ЧЕРТЕЖ	Монтажен план	ФАЗА РП
FILENAME		М 1:500
РЕВИЗИОНЕН ИНДЕКС 1 2 3 4 5 6 7 8	ДАТА 09.2016г.	ЧЕРТЕЖ № 5

КАМАРА НА ИНЖЕНЕРИТЕ В ИНВЕСТИЦИОННОТО ПРОЕКТИРАНЕ
ПЪЛНА ПРОЕКТАНТСКА ПРАВОСПОСОБНОСТ
Регистрационен № 00988
инж. НЕЛИ КОЕВА ГРЪНЧАРОВА
Подпис
Секция: ВС
Части на проекта: по удостоверение за ПИП
ВАЧИ С ВАЛИДНО УДОСТОВЕРЕНИЕ ЗА ПИП ЗА ТЕКУЩАТА ГОДИНА