


ВРЕМЕННА ОРГАНИЗАЦИЯ НА ДВИЖЕНИЕТО
M=1:1000

ЕТАП 3

ЕТАП 2

ЕТАП 1

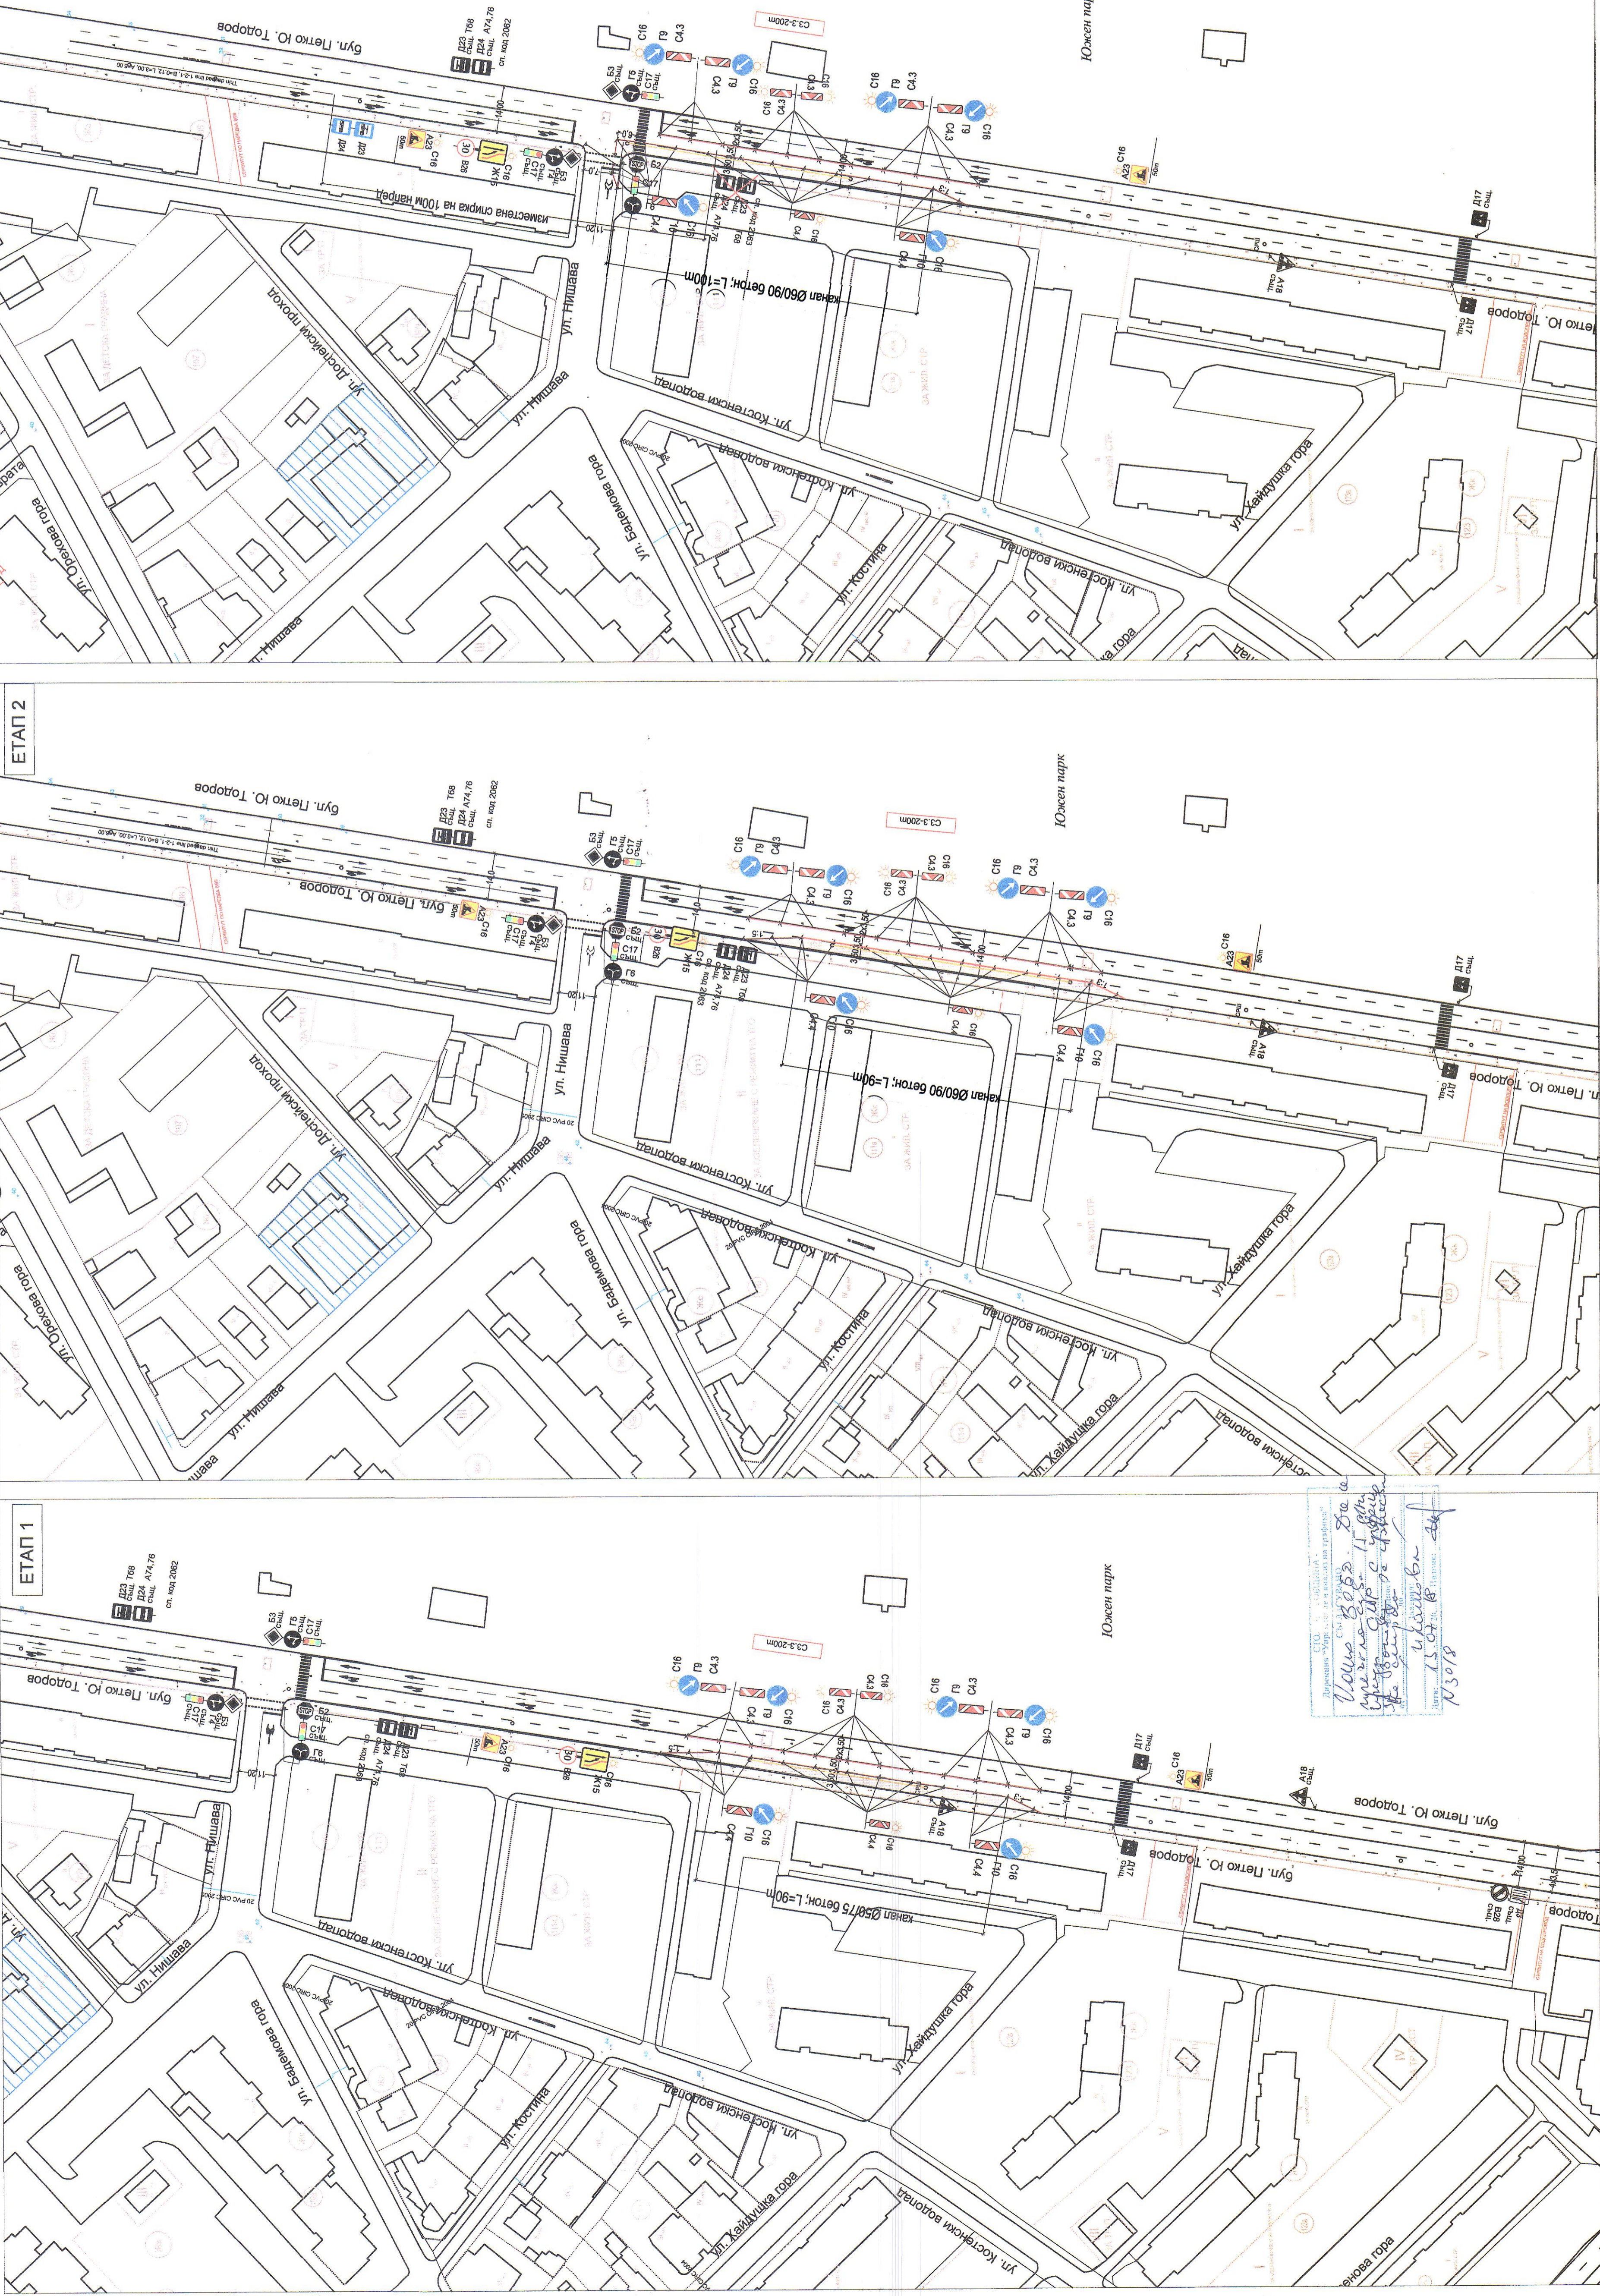

*15/09 одобрява проектния план
30.07.2018, 10:18*

- ЛЕГЕНДА:**
- ↑ Д4 същ. съществуващ пътен знак
 - ↗ Д4 същ. съществуващ пътен знак, който трябва да се закрие
 - ⚠ А23 временен пътен знак
 - ⚠ А23 съгласно БДС 1517-1 типоразмер
- бетонен канал, който ще се рехабилитира

ЗАБЕЛЕЖКИ:

1. Рехабилитацията на канала ще се изпълни безплатно на три етапа.
2. По време на изпълнението няма да се спира движението на колите на обществения транспорт.
3. Да се пази от повреди въздушната контактна мрежа на МГТ.
4. Знаците за ВОД са II типоразмер.
5. След приключване на СМР, строителният да въстанови постоянната организация на движението.

ЦЕНТЪР ЗА ГРАДСКА МОБИЛНОСТ БАН
Съгласувано: Да се изпълнява, съгласно заповед на Столична община.
Да се преглежда с график за СМР
Директор: *Иван Димитров*
Дата: *12.07.2018* Писмо: *18/11/18*

ЦЕНТЪР ЗА ГРАДСКА МОБИЛНОСТ БАН
Съгласувано: Да се изпълнява, съгласно заповед на Столична община.
Да се преглежда с график за СМР
Директор: *Иван Димитров*
Дата: *12.07.2018* Писмо: *18/11/18*

Решението
1. С одобрено предложение за промяна на
въздушната контактна мрежа, която е в изпитателен
срок, при наличие на аварийна ситуация, трябва да
се вземат мерки за безопасност на движението и да
се вземат мерки за безопасност на движението и да
се вземат мерки за безопасност на движението и да



Содружеска вода	Содружеска вода	Содружеска вода	Содружеска вода
ВЪЗЛОЖИТЕЛ	Содружеска вода	Содружеска вода	Содружеска вода
ОБЕКТ	Рехабилитация по технология "Община с използване на место (СМР) на участък № 10/1000, кв. "Тринадни" на въздушната мрежа на ул. "Нишава", ж.к. Стрелбище, СО-район Тринадни	
ЧЕРТЕЖ	ВРЕМЕННА ОРГАНИЗАЦИЯ НА ДВИЖЕНИЕТО	ЧЕРТЕЖ	ВРЕМЕННА ОРГАНИЗАЦИЯ НА ДВИЖЕНИЕТО
ПРОЕКТАНТИ	инж. А. ГАРАУШКОВА	ПРОЕКТАНТИ	инж. А. ГАРАУШКОВА
Р-ДОПЪЛН	инж. А. ЯНЕВА	Р-ДОПЪЛН	инж. А. ЯНЕВА
СТ-ПРОЕКТАНТ	инж. А. ЯНЕВА	СТ-ПРОЕКТАНТ	инж. А. ЯНЕВА
ПРОЕКТАНТ	инж. А. ЯНЕВА	ПРОЕКТАНТ	инж. А. ЯНЕВА
ВЪЗЛОЖИТЕЛ	инж. Я. ДИЛОВ	ВЪЗЛОЖИТЕЛ	инж. Я. ДИЛОВ
Част:	ПЪТНА	Част:	ПЪТНА
Фаза:	РТ	Фаза:	РТ
Дата:	07.2018г.	Дата:	07.2018г.
М:	1:1000	М:	1:1000
Лист:	1/1	Лист:	1/1