


ВРЕМЕННА ОРГАНИЗАЦИЯ НА ДВИЖЕНИЕТО
ЕТАП 2

М 1:500

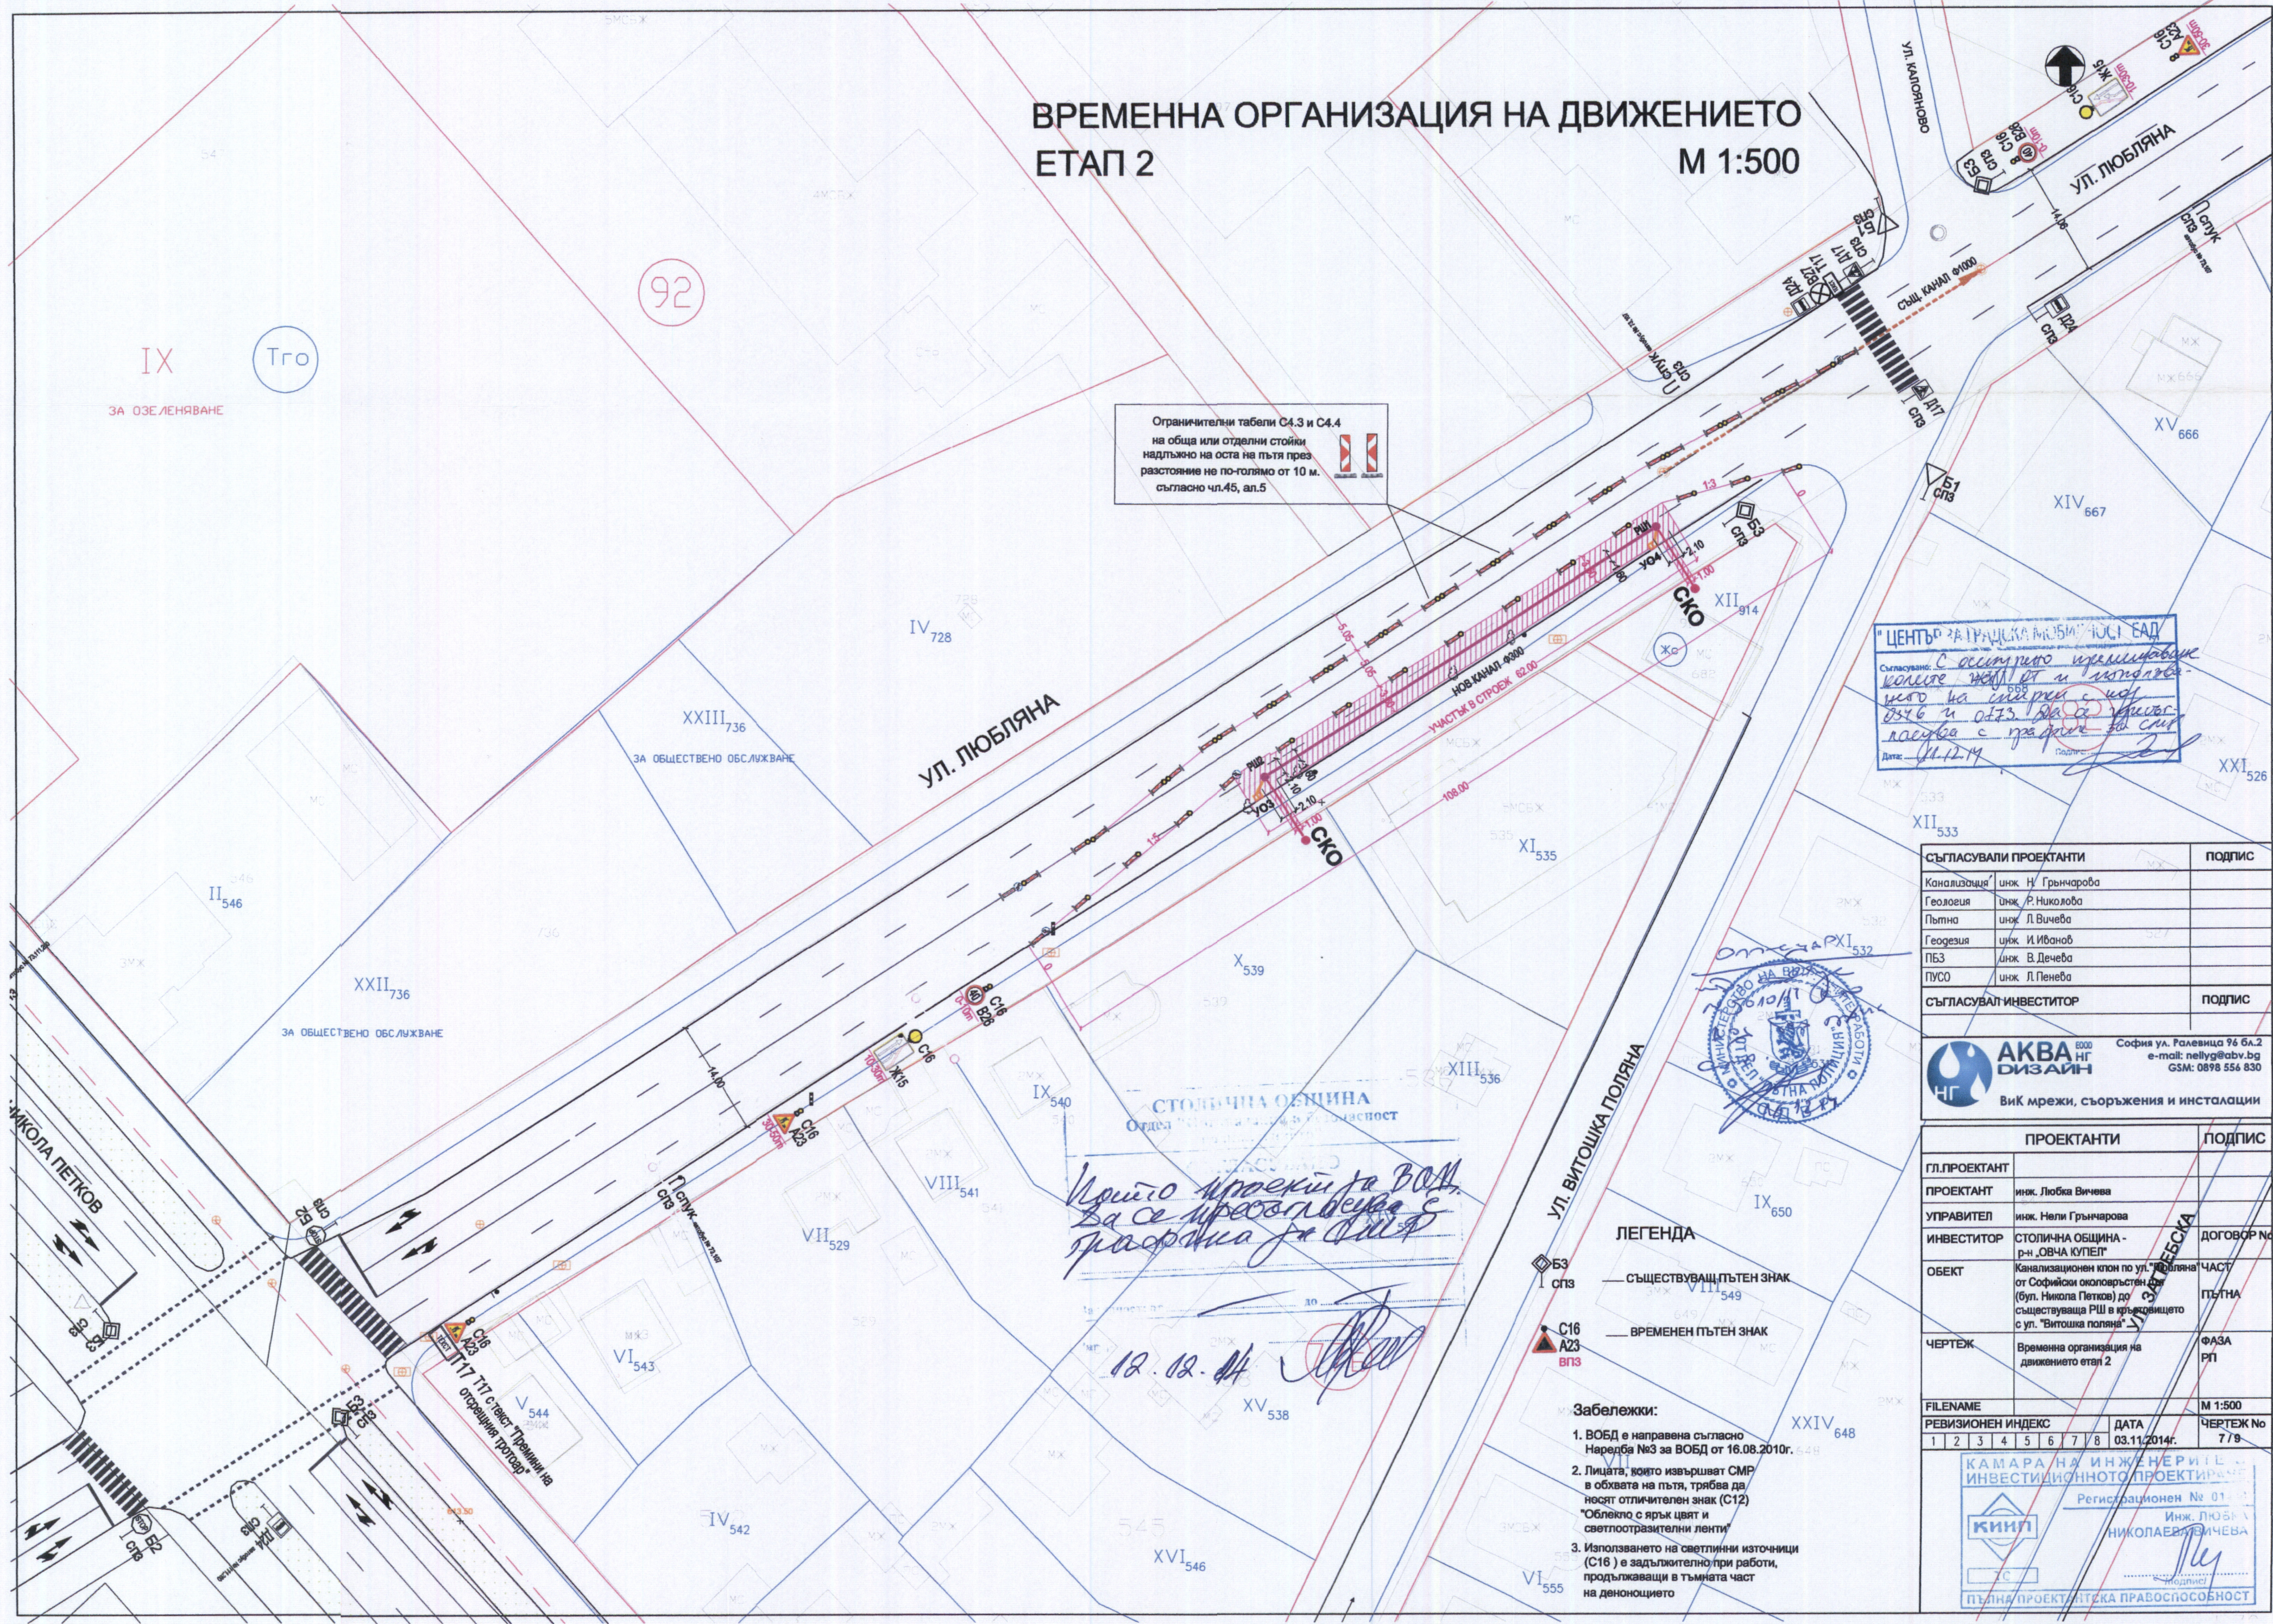

Ограничителни табели С4.3 и С4.4
на обща или отделни стойки
надлъжно на оста на пътя през
разстояние не по-голямо от 10 м.
съгласно чл.45, ал.5

СЪГЛАСУВАНО С ОБЩНОТО ПРЕДИДВИЖАЩЕ
КОЛЕТО НА ПЪТЯ И ПОСЛЕДНО
МОТО НА ПЪТЯ С КОИ
ОБЩО И ОБЩО НА ПЪТЯ
ПОСЛЕДНО С ПЪТЯ С ПЪТЯ

СЪГЛАСУВАЛИ ПРОЕКТАНТИ		ПОДПИС
Канализация	инж. Н. Грънчарова	
Геология	инж. Р. Николова	
Пътна	инж. Л. Вичева	
Геодезия	инж. И. Иванов	
ПБЗ	инж. В. Дечева	
ПУСО	инж. Л. Пенева	
СЪГЛАСУВАЛ ИНВЕСТИТОР		ПОДПИС

АКВА ДИЗАЙН
София ул. Ралевница 96 бл.2
e-mail: nellyg@abv.bg
GSM: 0898 556 830
ВиК мрежи, съоръжения и инсталации

ПРОЕКТАНТИ		ПОДПИС
ГЛ.ПРОЕКТАНТ		
ПРОЕКТАНТ	инж. Любка Вичева	
УПРАВИТЕЛ	инж. Нели Грънчарова	
ИНВЕСТИТОР	СТОЛИЧНА ОБЩИНА - р-н "ОБЧА КУПЕЛ"	ДОГОВОР №
ОБЕКТ	Канализационен клон по ул. "Любляна" от София до окопирстен (бул. Никола Петков) до съществуваща РШ в кръстовището с ул. "Витошка поляна"	ПЪТНА
ЧЕРТЕЖ	Временна организация на движението етап 2	ФАЗА РП
FILENAME		М 1:500
РЕВИЗИОНЕН ИНДЕКС		ЧЕРТЕЖ № 7/9

КАМАРА НА ИНЖЕНЕРИТЕ
ИНВЕСТИЦИОННО ПРОЕКТИРАНЕ
Регистрационен № 01
Инж. ЛЮБКА ВИЧЕВА
ПЪТНА ПРОЕКТИРСКА ПРАВОСПОСОБНОСТ

ЛЕГЕНДА

- БЗ СПЗ
- С16 А23 ВПЗ
- СЪЩЕСТВУВАЩ ПЪТЕН ЗНАК
- ВРЕМЕНЕН ПЪТЕН ЗНАК

Забележки:

- ВОбД е направена съгласно Наредба №3 за ВОбД от 16.08.2010г.
- Лицата, които извършват СМР в обхвата на пътя, трябва да носят отличителен знак (С12) "Облекло с ярък цвят и светлоотразителни ленти"
- Използването на светлинни източници (С16) е задължително при работи, продължаващи в тъмната част на денонощието