


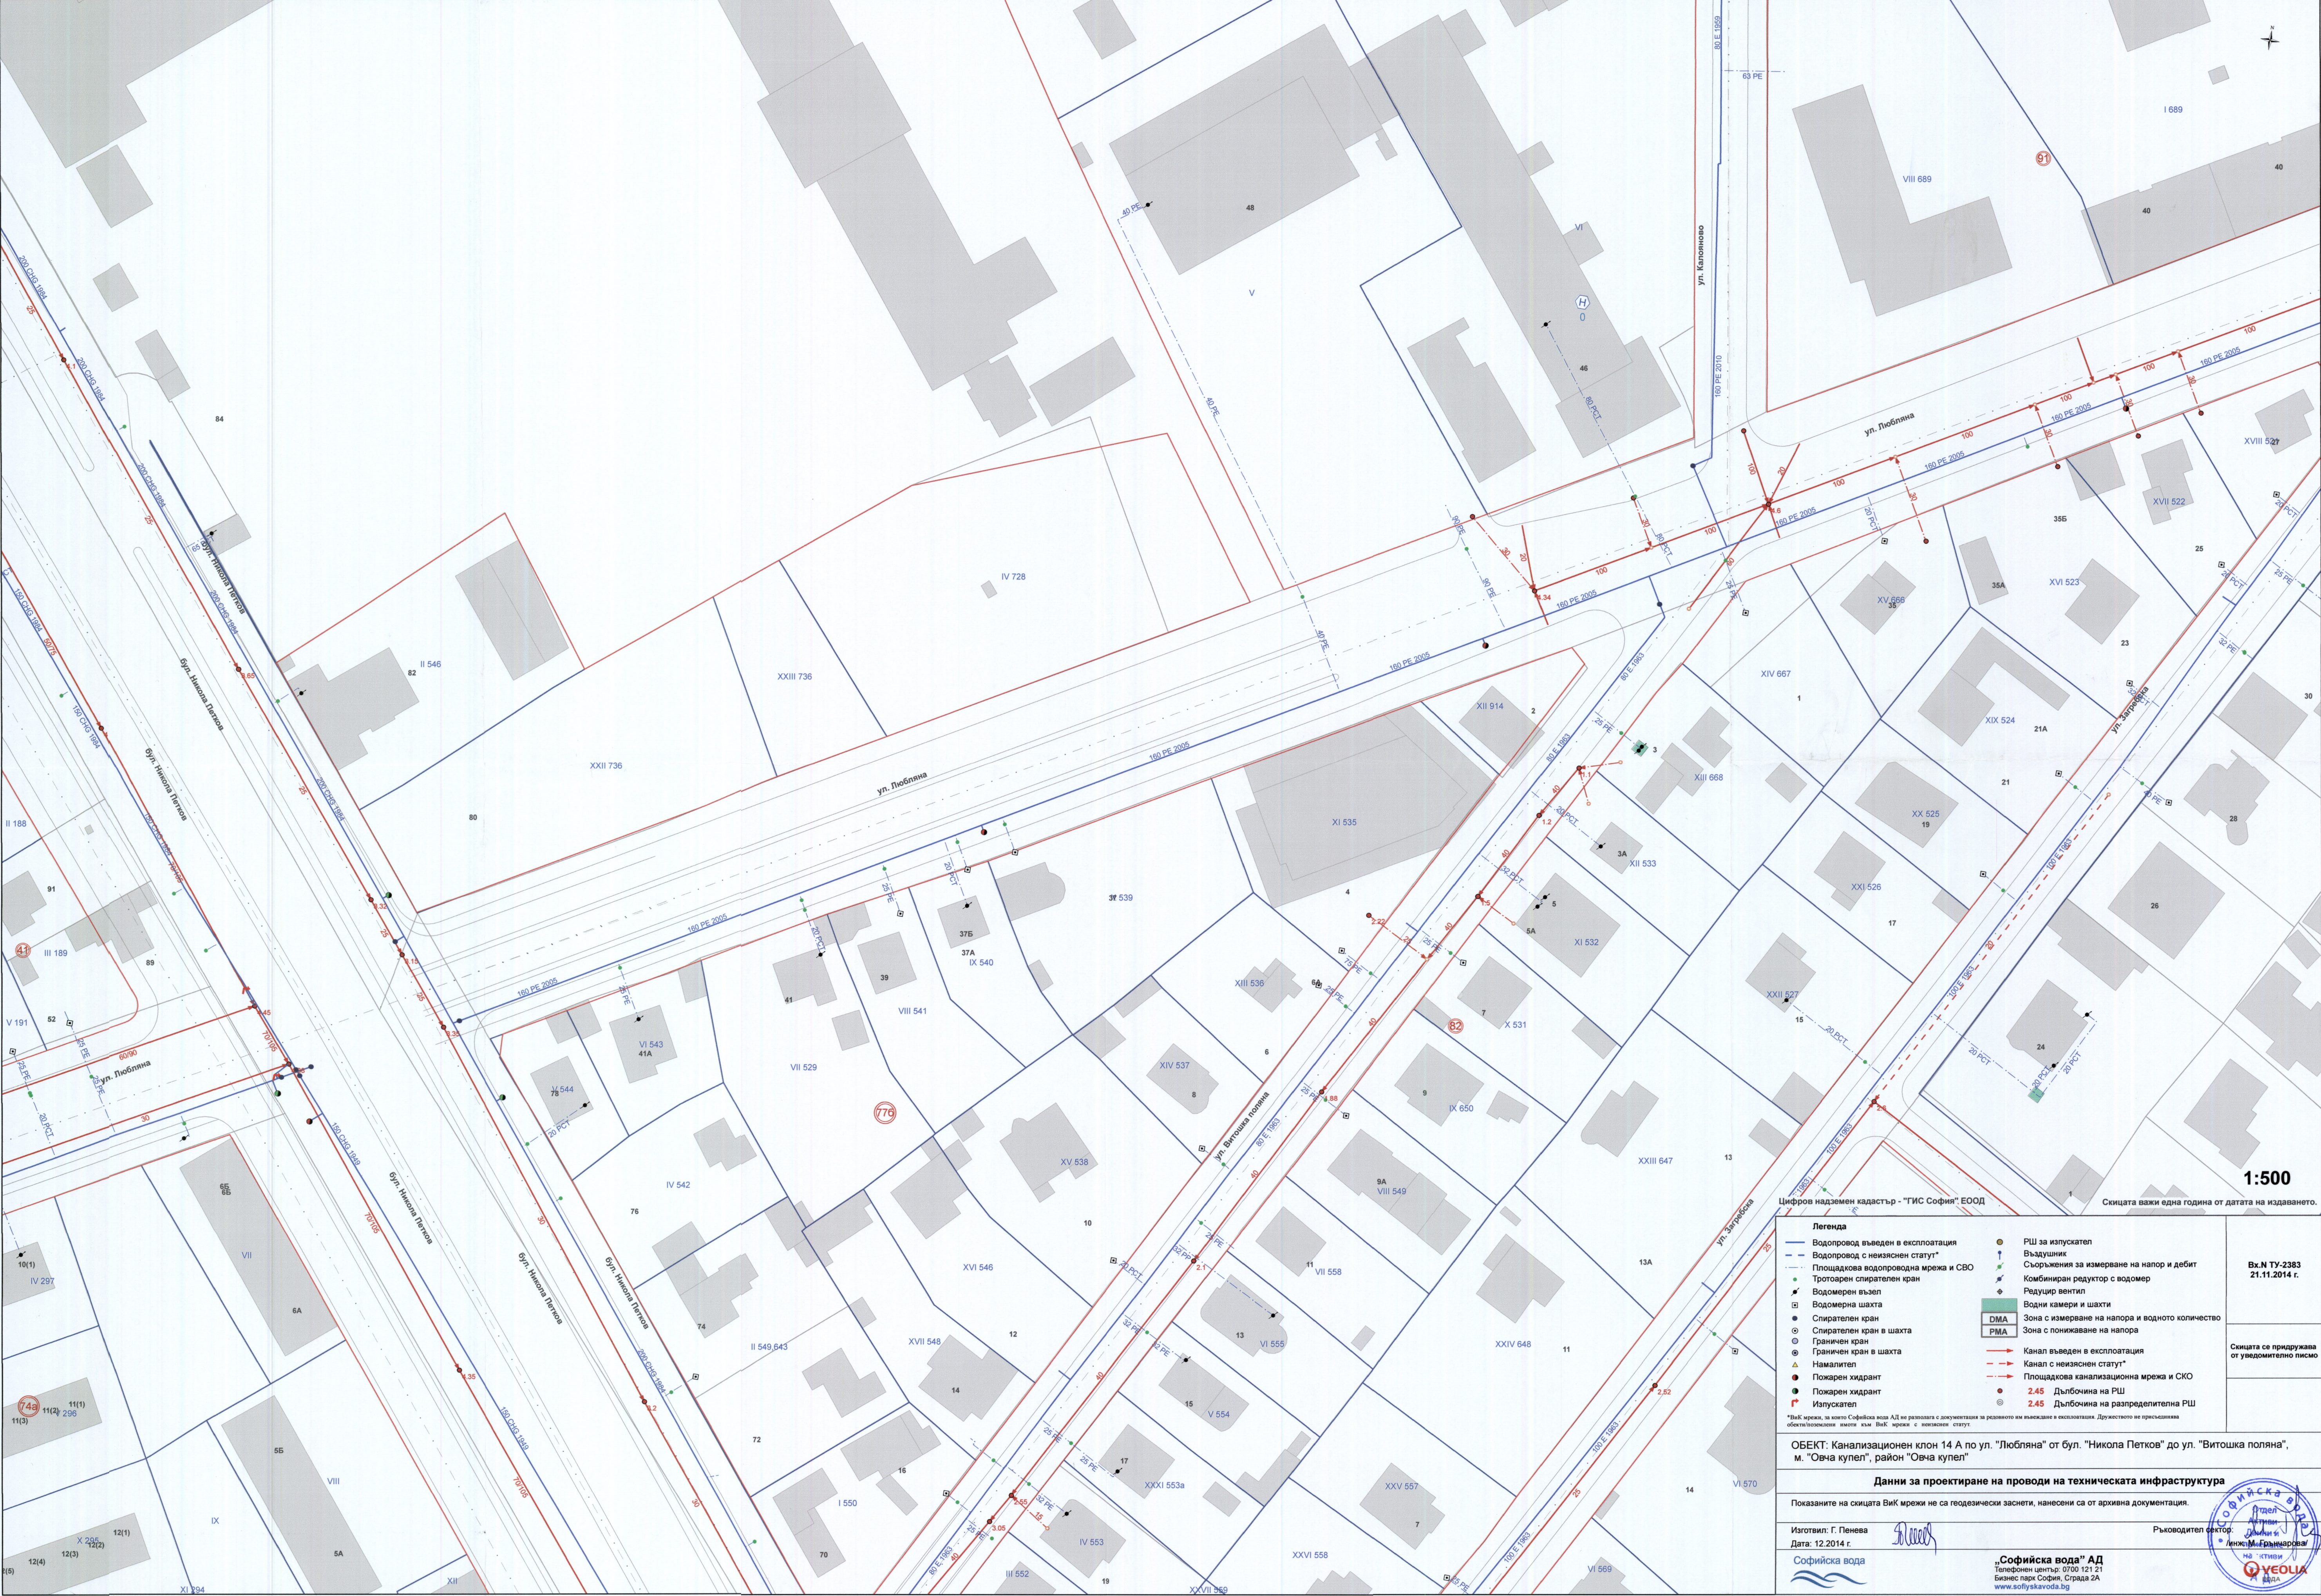

1:500

Цифров надземен кадастр - "ГИС София" ЕООД

Легенда

- Водопровод, въведен в експлоатация
- Водопровод с неизяснен статут
- Площадкова водопроводна мрежа и СВО
- Протоарен спирателен кран
- Водомерен възел
- Водомерна шахта
- Спирателен кран
- Граничен кран
- Граничен кран в шахта
- Намалител
- Пожарен хидрант
- Пожарен хидрант
- Изпускател

- РШ за изпускател
- Въздушен
- Съоръжения за измерване на напор и дебит
- Комбиниран редуктор с водомер
- Редуктор вентил
- Водни камери и шахти
- Зона с измерване на напора и водното количество
- DMA
- RMA
- Зона с понижаване на напора

- Канал, въведен в експлоатация
- Канал с неизяснен статут
- Площадкова канализационна мрежа и СКО
- 2.45 Дълбочина на РШ
- 2.45 Дълбочина на разпределителна РШ

ОБЕКТ: Канализационен клон 14 А по ул. "Любляна" от бул. "Никола Петков" до ул. "Витошка поляна", м. "Овча купел", район "Овча купел"

Данни за проектиране на проводи на техническата инфраструктура

Показаните на скицата ВМК мрежи не са геодезически заснети, нанесени са от архивна документация.

Изготвил: Г. Пенева

Дата: 12.2014 г.

Софийска вода

Ръководител сектор:

„Софийска вода“ АД

Телефонен център: 0700 121 21

Бизнес парк София, Сграда 2А

www.sofiyaskavoda.bg

Вх. N TY-2383

21.11.2014 г.

Скицата се придружава от уведомително писмо