


ВРЕМЕННА ОРГАНИЗАЦИЯ НА ДВИЖЕНИЕТО  
ЕТАП 1

М 1:500

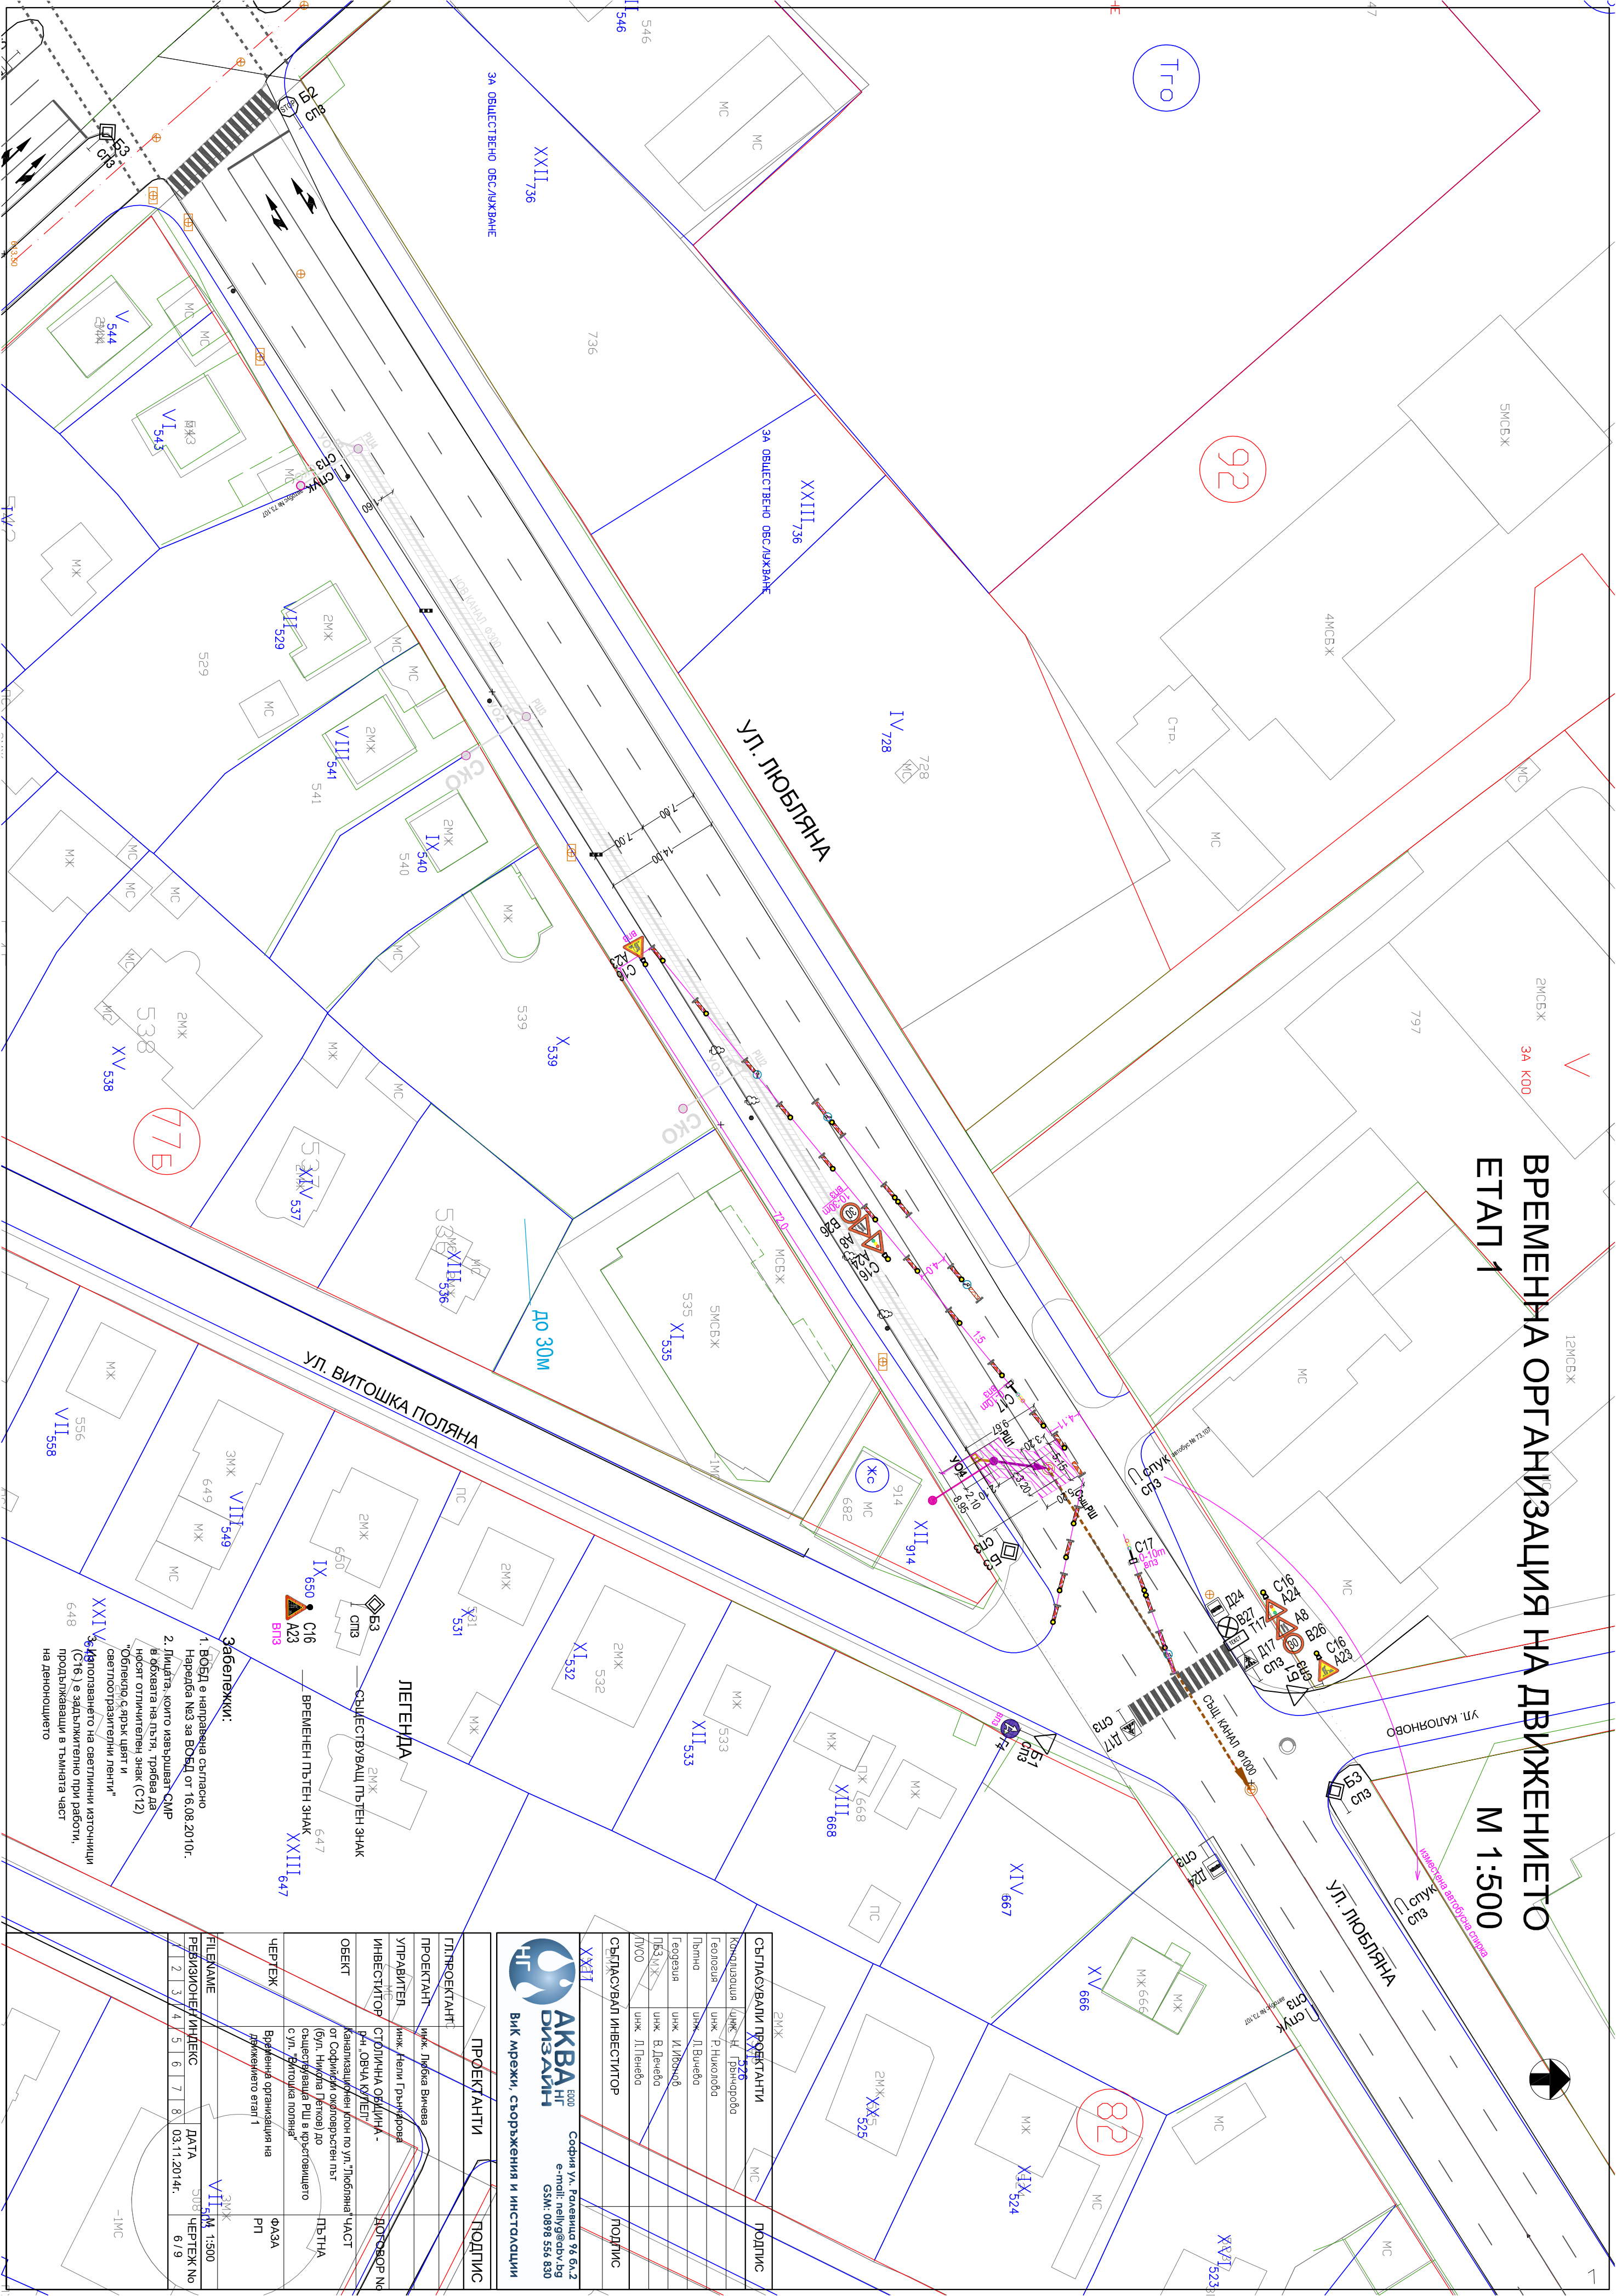

| СЪГЛАСУВАНИ ПРОЕКТАНТИ |                   | ПОДПИС |
|------------------------|-------------------|--------|
| Консултация            | инж. Н. Грещерова |        |
| Геология               | инж. Р. Николова  |        |
| Пътна                  | инж. Д. Вучева    |        |
| Геодина                | инж. И. Личева    |        |
| ПСЗМЖ                  | инж. В. Денева    |        |
| ПМО                    | инж. Д. Пенева    |        |
| СЪГЛАСУВАЛ ИНВЕСТИТОР  |                   | ПОДПИС |
| XXI                    |                   |        |

|        |     |                         |
|--------|-----|-------------------------|
|        |     | СГМ: 0898 556 830       |

Вик мрежи, съоръжения и инсталации

| ПРОЕКТАНТИ        |                                                                    | ПОДПИС   |
|-------------------|--------------------------------------------------------------------|----------|
| ЧЕРТЕЖ            | Временна организация на движението етап 1                          | ФА3А РП  |
| РЕВИЗИОНЕН ИНДЕКС | DATA                                                               | ЧЕРТЕЖ № |
| 1 2 3 4 5 6 7 8   | 03.11.2014г.                                                       | 6/9      |