


ВРЕМЕННА ОРГАНИЗАЦИЯ НА ДВИЖЕНИЕТО
ЕТАП 2
М 1:500

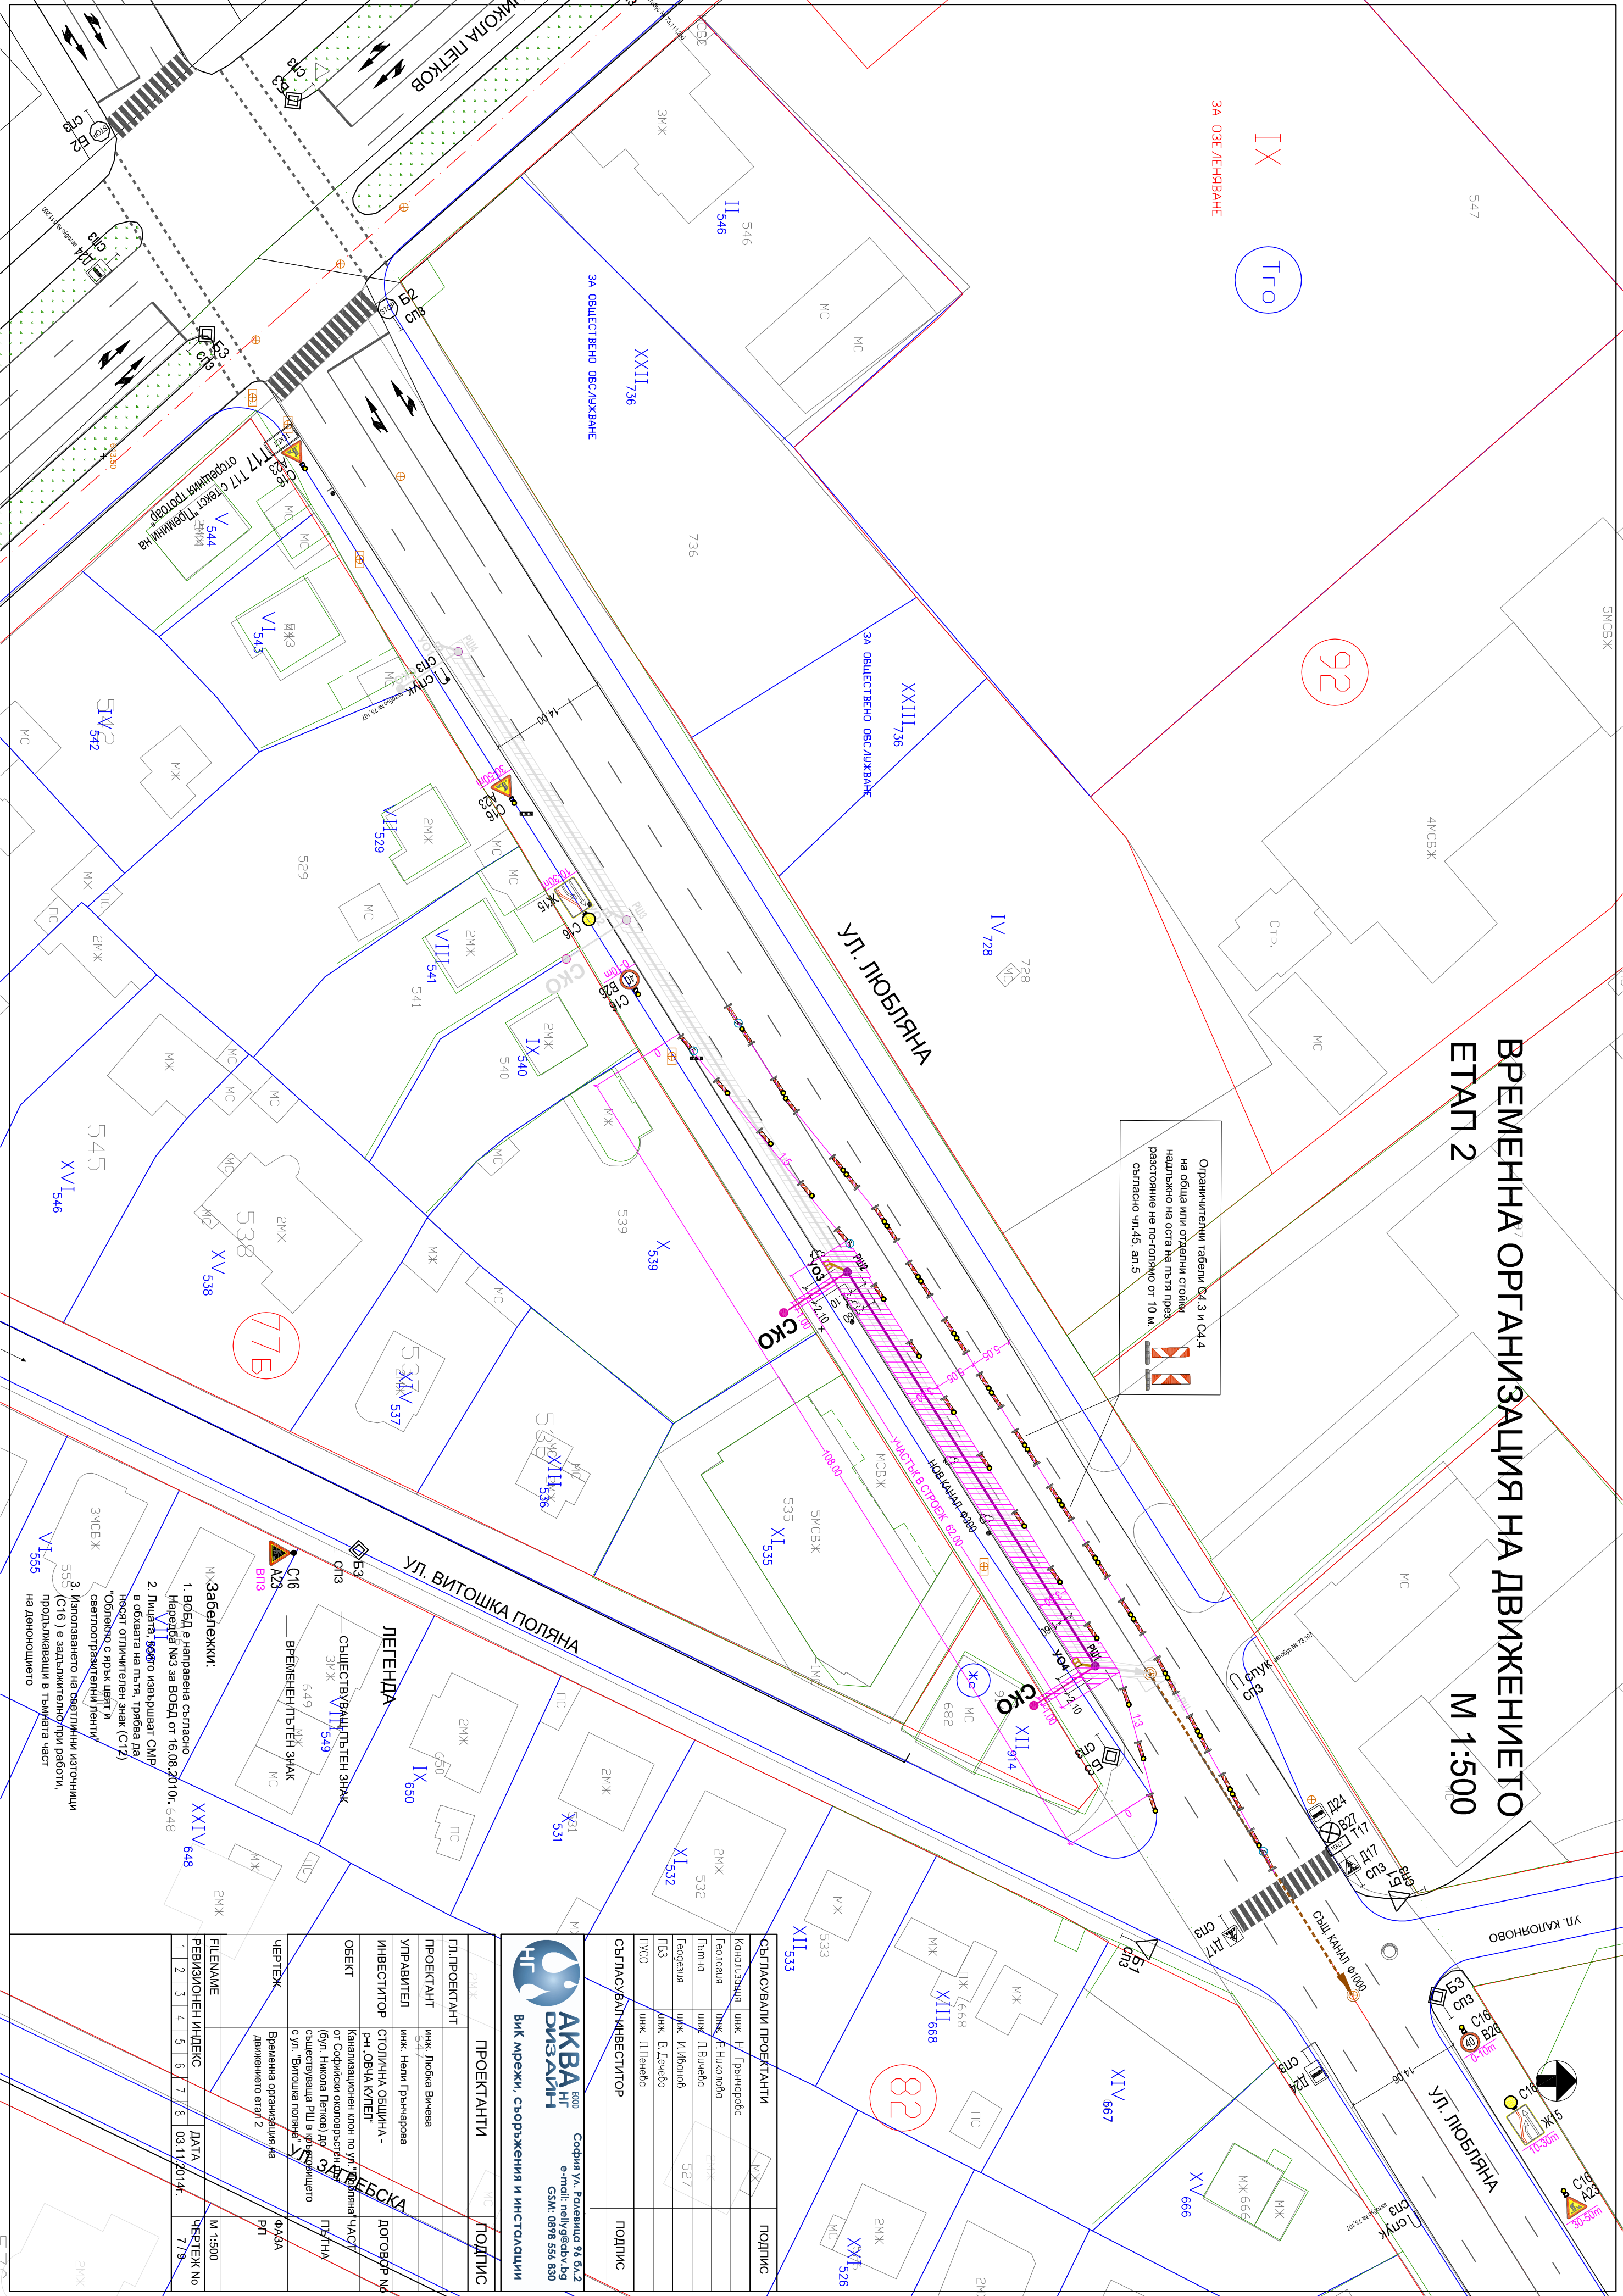

ПРОЕКТАНТИ		ПОДПИС
ГЛАВПРОЕКТАНТ	инж. Любока Вичева	
ПРОЕКТАНТ	инж. Натали Грънчарова	
УПРАВИТЕЛ	инж. Натали Грънчарова	
ИНВЕСТИТОР	СТОЛИЧНА ОБЩИНА - РИ. ОБЩА КУПЕЛ	ДОПОВЕР. НА
ОБЕКТ	Канализационен коридор по ул. "Витошка поляна" част от Софияски околовръстен път	ПЪТНА
ЧЕРТЕЖ	Временна организация на движението етап 2	04/94 РИ
FILENAME	РЕВИЗИОНЕН ИНДЕКС	ДАТА
1	2	3
4	5	6
7	8	03.11.2014г.
9	10	7/8

СЪГЛАСУВАЛИ ПРОЕКТАНТИ		ПОДПИС
Контролираща инж. Н. Грънчарова		
Геологична инж. Р. Пълкова		
Пътна инж. Л. Вичева		
Геологична инж. И. Либанова		
ПСЗ инж. В. Делчева		
ПСЗО инж. Л. Пенева		
СЪГЛАСУВАЛИ ИНВЕСТИТОР		ПОДПИС



ДИЗАЙН

Вик мрежи, съоръжения и инсталации

880

София ул. Равеница 76 б.к.2

е-мил: reily@akvanti.bg

СММ: 0898 556 830