


ВРЕМЕННА ОРГАНИЗАЦИЯ НА ДВИЖЕНИЕТО
ЕТАП 4

М 1:500

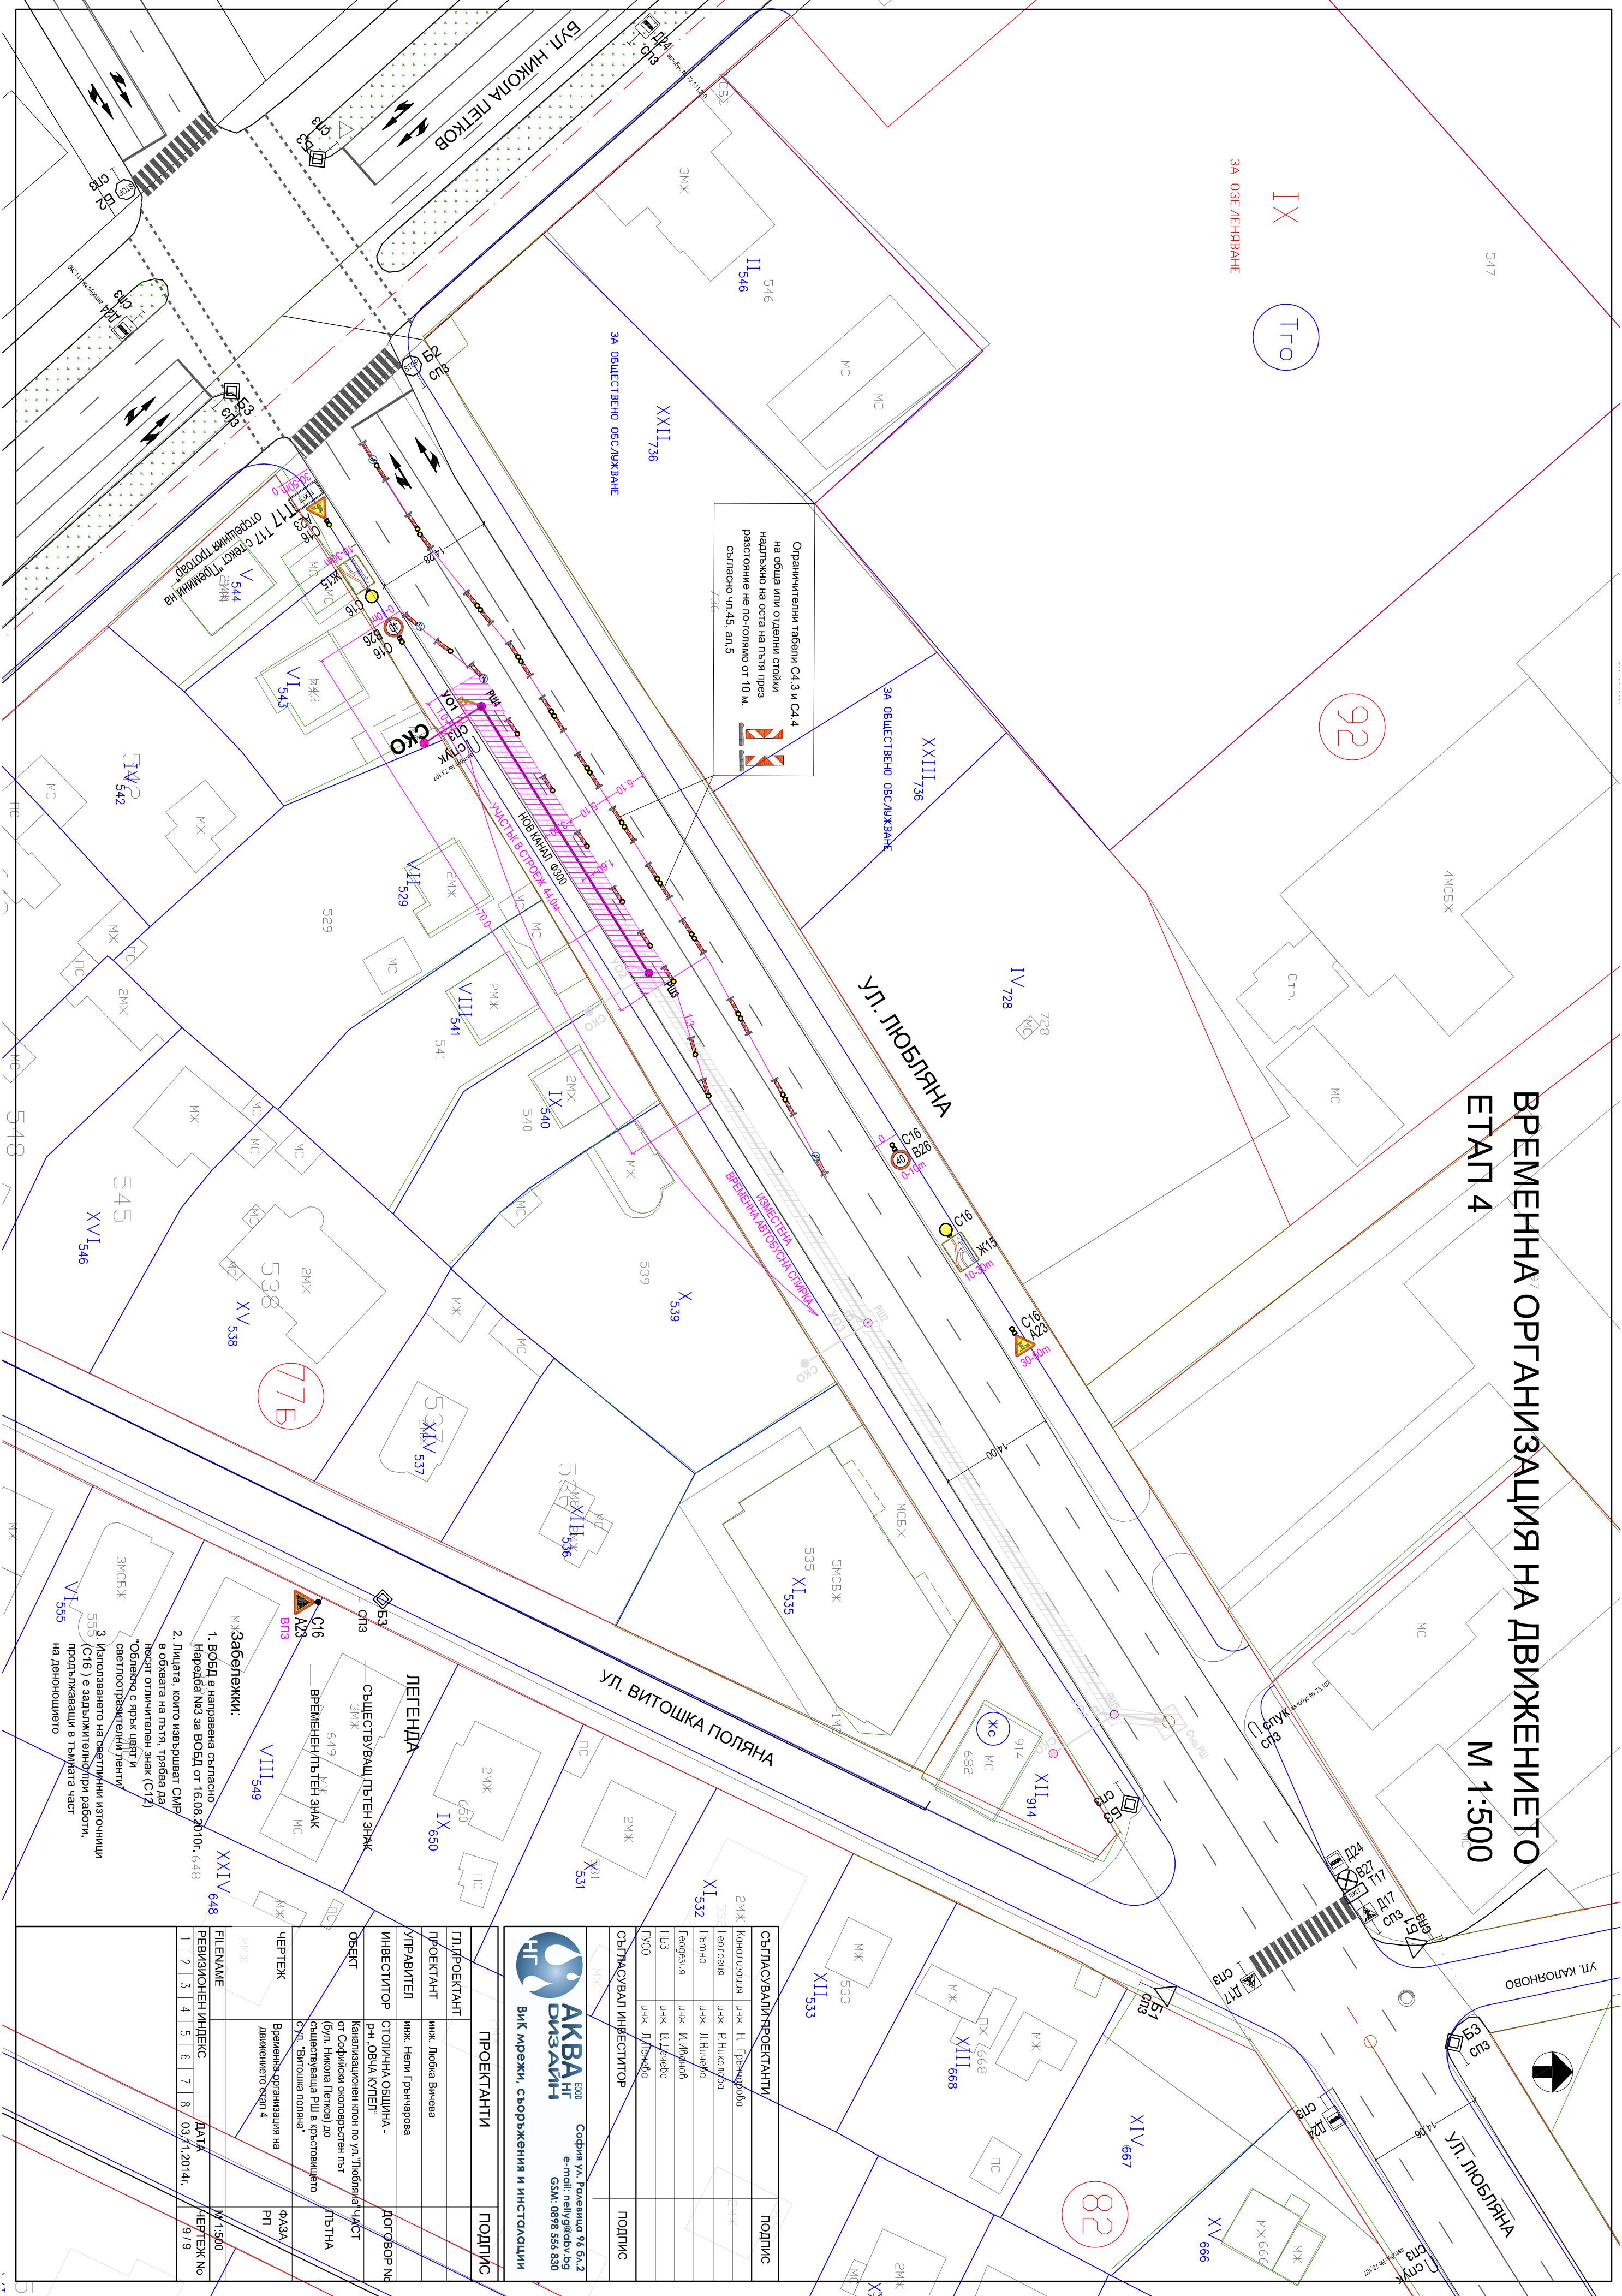

СЪПАСОВАЛИ ПРОЕКТАНТИ	ПОДПИС
Кондишаша	инж. Н. Грънчарова
Геология	инж. Р. Николова
СЪПАСОВАЛИ ИНВЕСТИТОР	ПОДПИС
М.К.	
Вик мрежи, съоръжения и инсталации	

ПРОЕКТАНТИ	ПОДПИС
ГЛ. ПРОЕКТАНТ	инж. Люба Вичева
ПРОЕКТАНТ	инж. Нели Грънчарова
ЧЕРТЕЖ	Временна организация на движението етап 4
ФАЗА	РП
РЕВИЗИОНЕН ИНДЕКС	ДАТА
1 2 3 4 5 6 7 8	03.11.2014г.
ЧЕРТЕЖ №	ЧЕРТЕЖ №
