


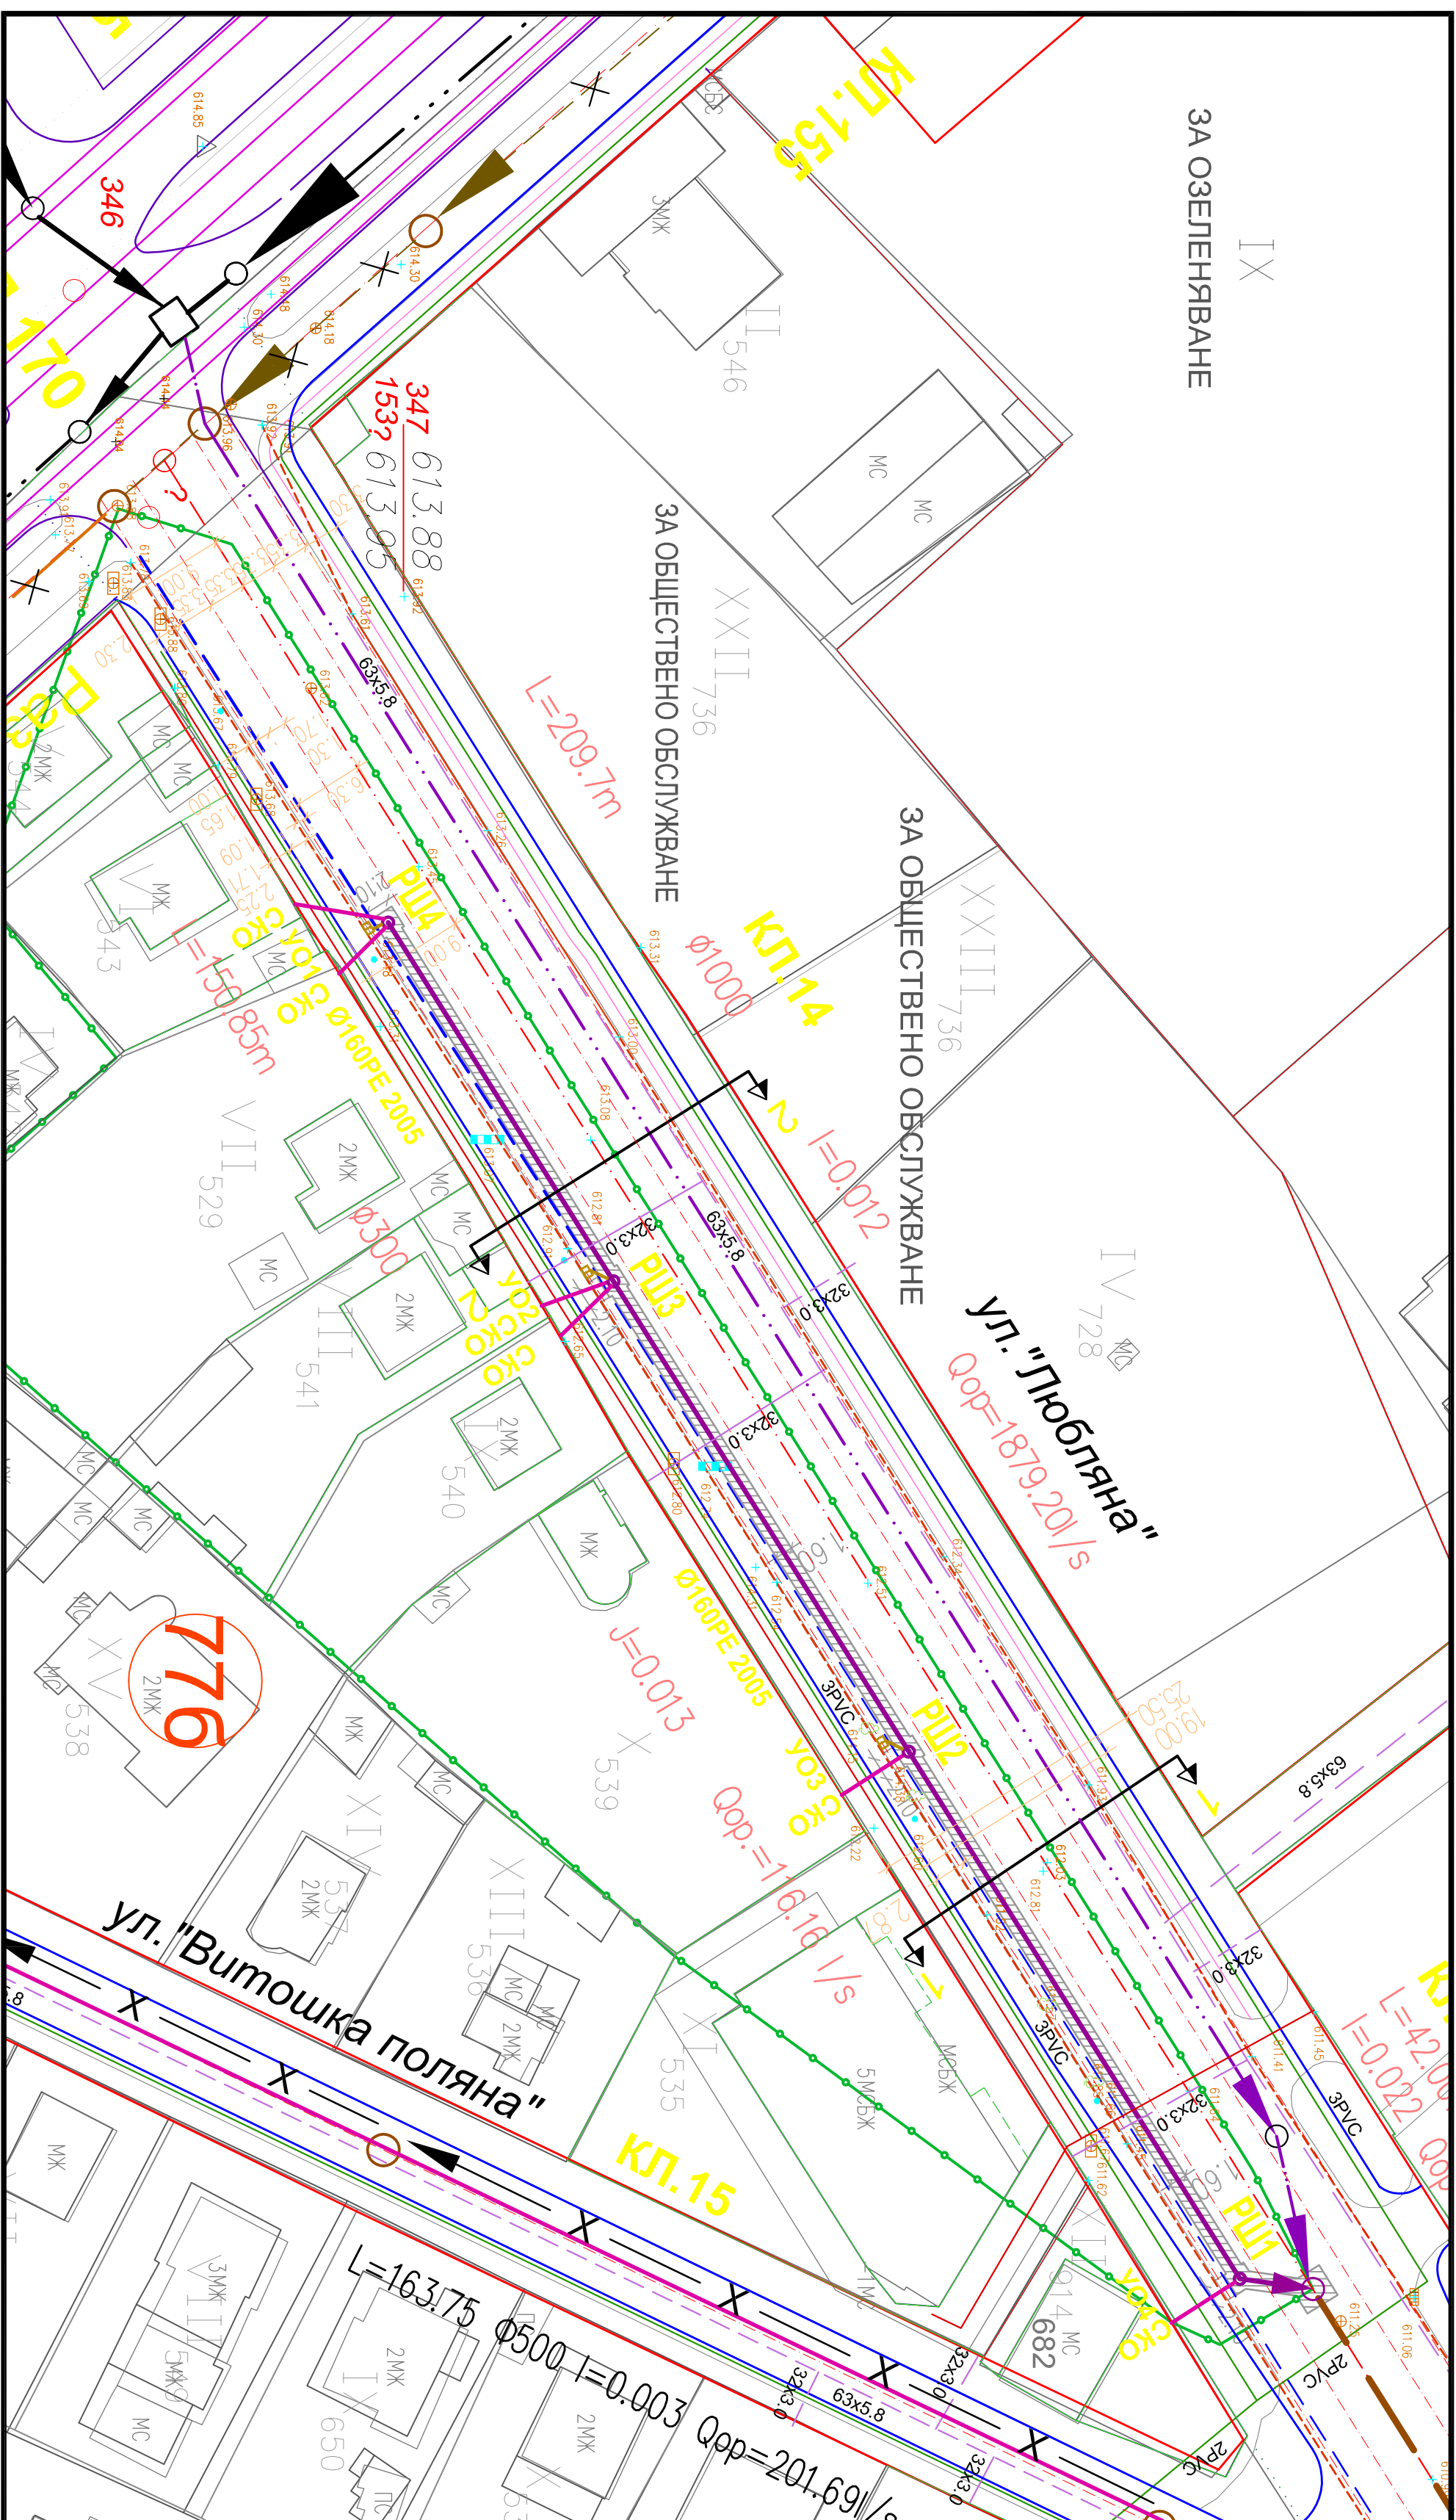

IX ЗА ОЗЕЛЕНУВАНЕ



ЗАБЕЛЖКА:

1. КОНТЕЙНЕРИТЕ ЗА СТРОИТЕЛНИ ОТПАДЪЦИ ДА СЕ ИЗПОЛЗВАТ ЗА РАЗЛИЧНО СЪБИРАНЕ НА :
 - ИНТЕРИОРИ МАТЕРИИЛИ,
 - ПАВАК,
 - ПЛАКОВКИ И ДЪРВО .
2. **РОПИРАНИТЕ СО ОТ ТЕЗИ ГРУПИ ПОЗВОЛЯВАТ ЕФЕКТИВНО РЕЦИКЛИРАНЕ.**
3. НА ОБЕКТА НЕ СЕ ОБРАЗОВА ОПАСЕН ОТПАДЪК , КОИТО СЪДЪРЖАЖА ПРЕДИ ЗАПОЛНАВАНЕ НА СМР ДА СЕ ОПРЕДЕЛИ ПОДОХОДЯЩО ИЛИ ПРИСОЕТКОВА БАЗА , КОЯТО ТРЕБВА ДА СЕ РАЗПОЛОЖИ В ИМОТ СЪПАСВАНО С НЕГО. ИЛИ ДА СЕ НАЕМЕ ТАКЪВ.
4. ЗА ОБЕКТА СА НЕОБХОДИМИ 3 бр. КОНТЕЙНЕРИ ЗА РАЗЛИЧНИ СТРОИТЕЛНИ ОТПАДЪЦИ - с вместимост - 6 м³/м



РЕШЕНИЕ

- | | |
|---|--|
|  | Съществуващ канализационен кют |
|  | Новопроектиран канализационен кют |
|  | Новопроектиран канализационен кют-идеяна фаза(извън обхвата на разработката) |
|  | Съществуващ водопровод |
|  | Ел. кабели |
|  | Газопровод |
|  | БТК кабели |
|  | Кабели УО |
|  | Новопроектирана РШ |
|  | Уличен отток |

СЪГЛАСОВАЛИ ПРОЕКТАНТИ		ПОДПИС
Канализация	инж. Н. Грънчарова	
Геология	инж. Р. Николова	
Плътнина	инж. Л. Вучева	
Геоегезия	инж. И. Ибондов	
ПБЗ	инж. В. Дечево	
СЪГЛАСУВАЛ ИНВЕСТИТОР		ПОДПИС

София ул. Граниевца 76 в. 2
e-mail: nellyg@bvi.bg
GSM: 0898 556 830

AKVA
EOD
ДИЗАЙН

Вик мрежи, съоръжения и инсталации

НГ

ПРОЕКТАНТИ										ПОДПИС
ГЛ.ПРОЕКТАНТ	инж. Лена Пенева									
ПРОЕКТАНТ										
УПРАВИТЕЛ	инж. Нели Грънчарова									
ИНВЕСТИТОР	СТОЛИЧНА ОБЩИНА - Р-н, ОБЩА КУПЕЛ									ДОГОВОР №
ОБЕКТ	Капиталозионен клон по ул. "Плобна" от Софийски околовръстен път (бул. Никола Петков) до съществуваща РШ в кръстовището с ул. "Витоша полна"									ЧАСТ ПУСО
ЧЕРТЕЖ	СИТУАЦИЯ									ФАЗА РП
FILENAME	piso_kloni_cilubbylano_trace.dwg									МАЩАБ: 1:50
РЕВИЗИОНЕН ИНДЕКС	DATA									ЧЕРТЕЖ №
1	2	3	4	5	6	7	8	03.11.2014г.		