Ст.1 – Армировка

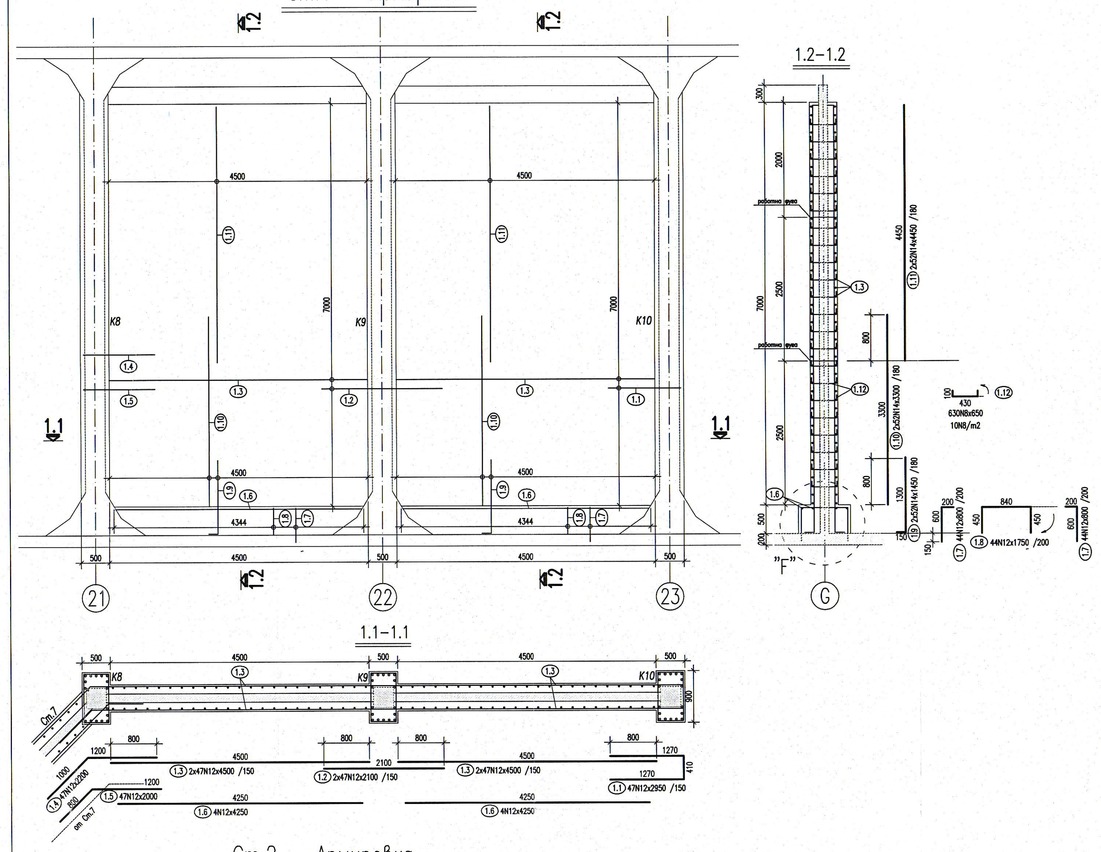

Ст.3 – Армировка

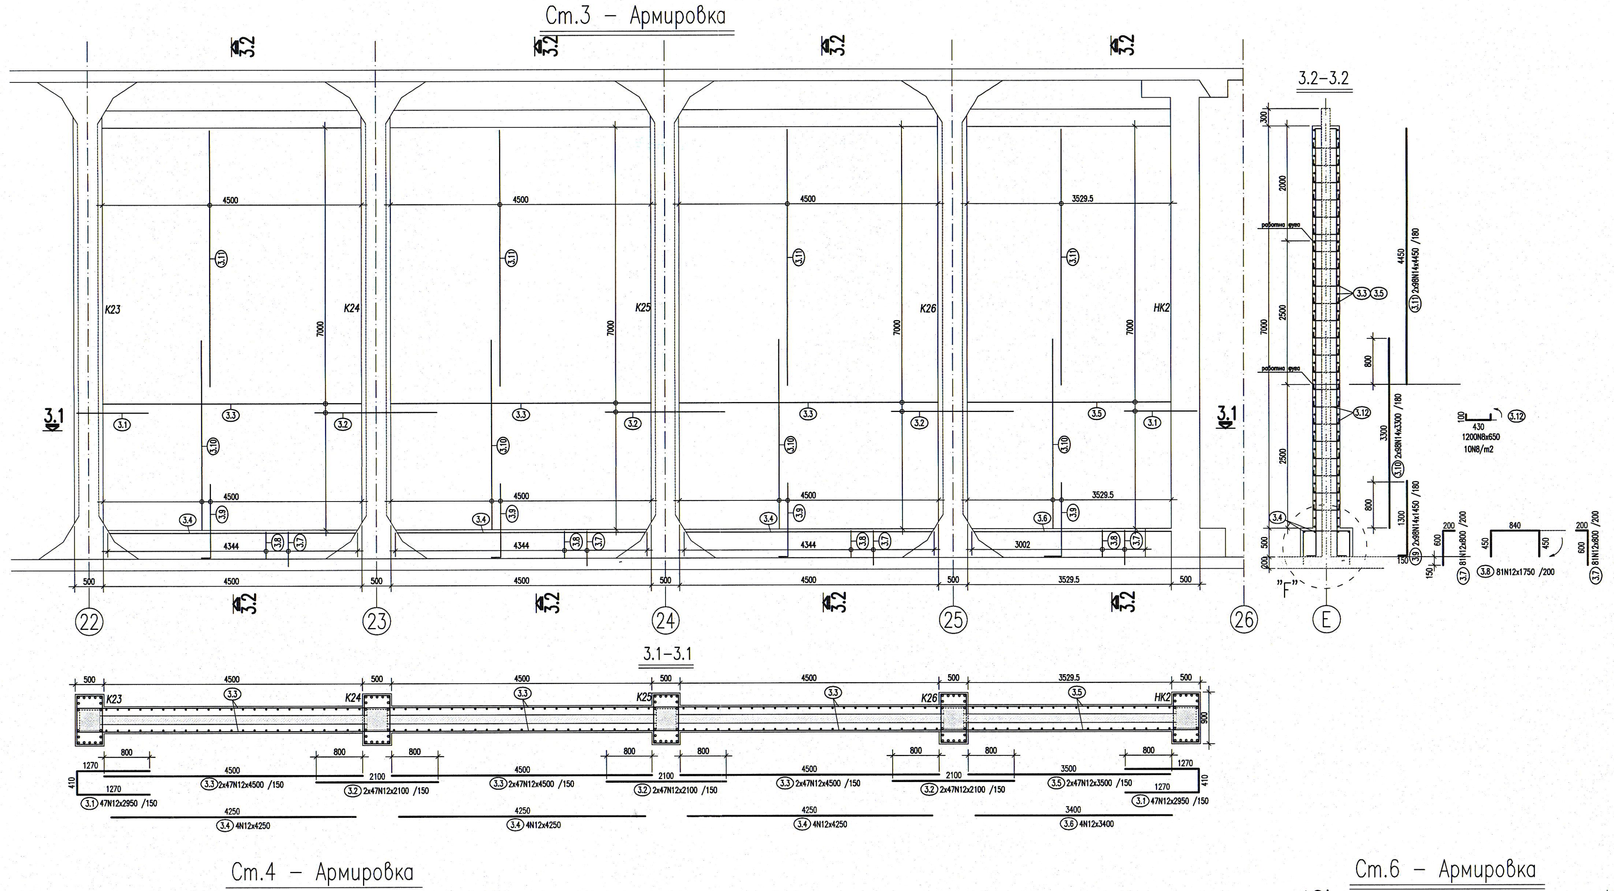

Ст.2 – Армировка

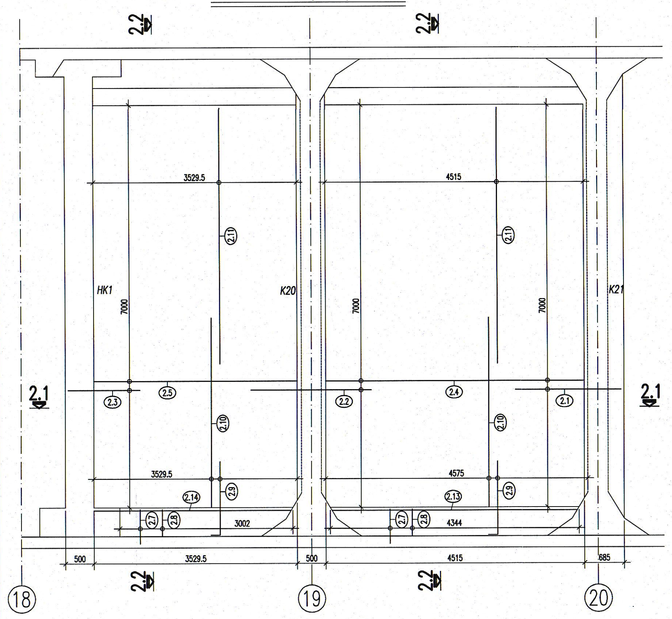

Ст.4 – Армировка

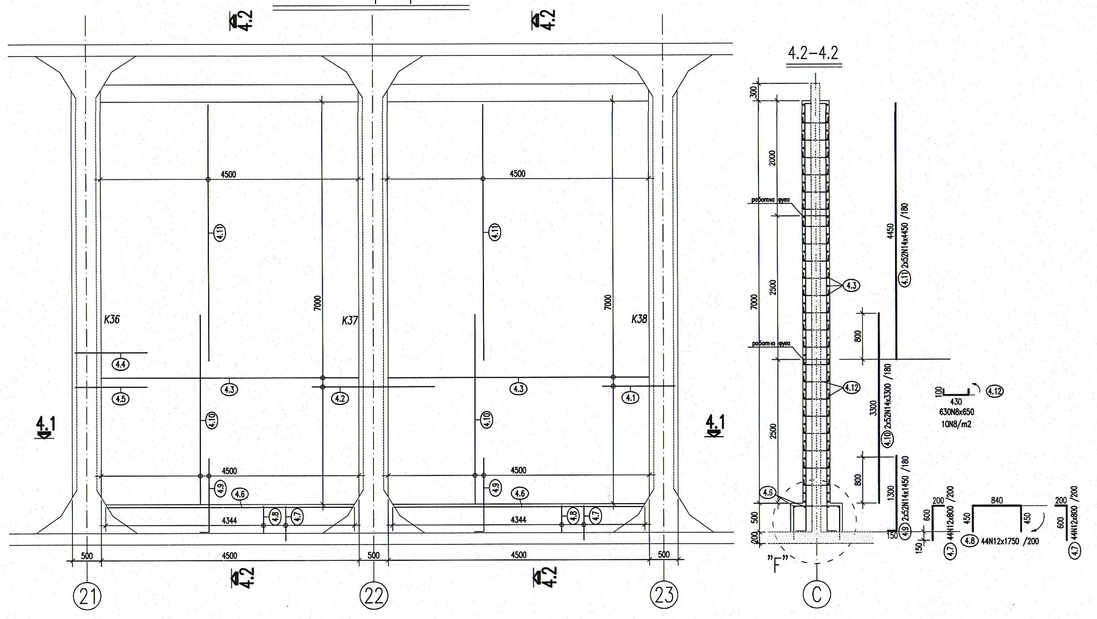

Ст.6 – Армировка

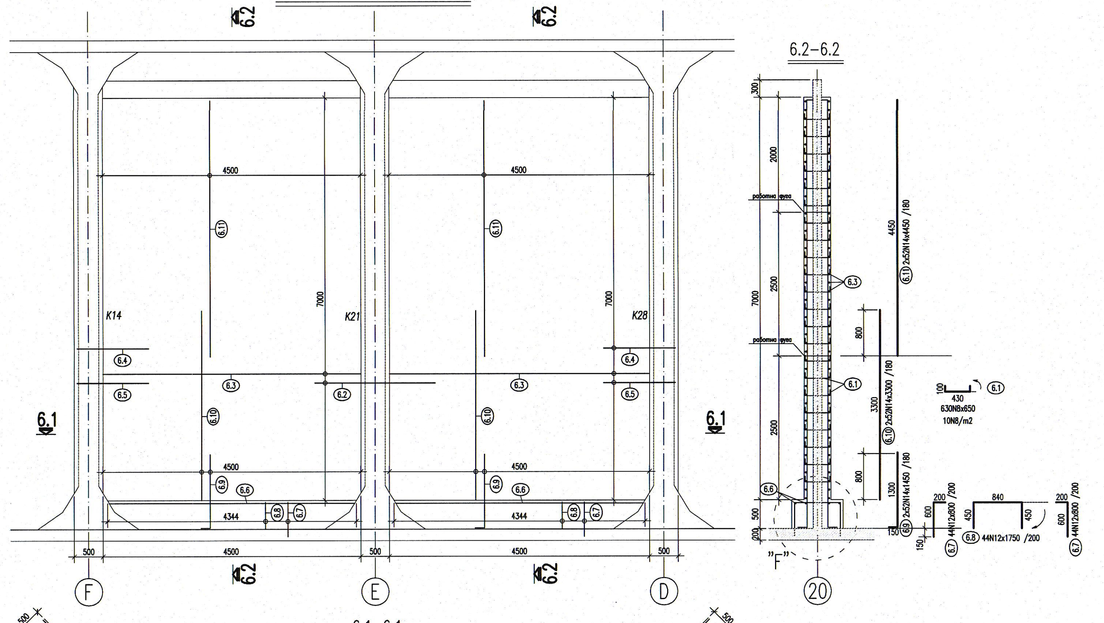

Ст.5 – Армировка

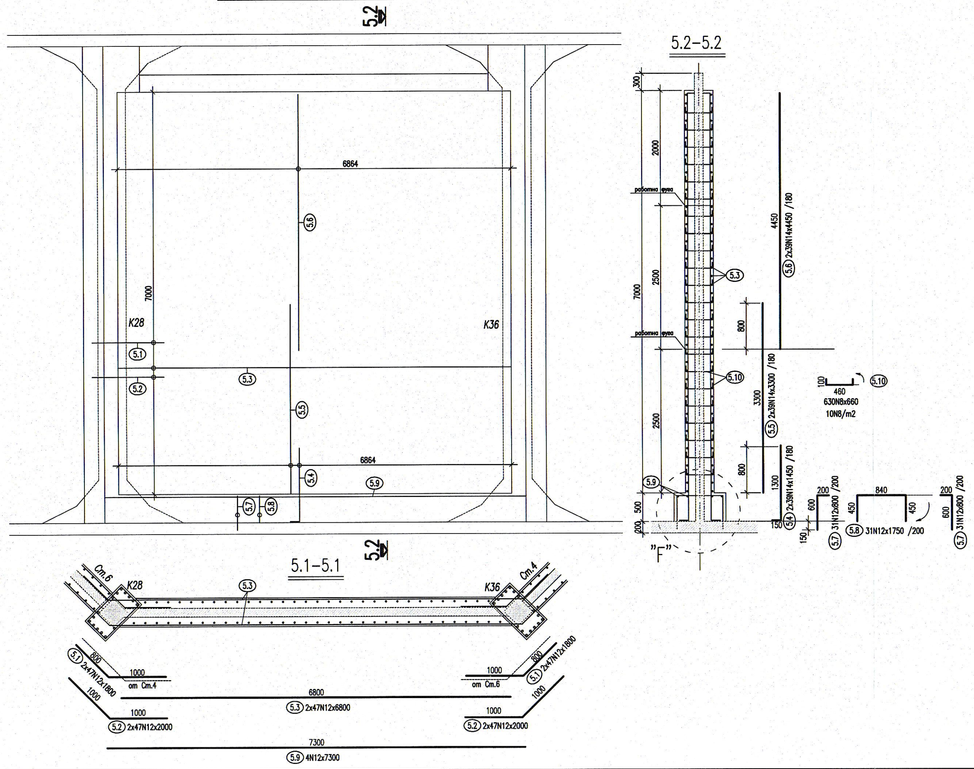

Ст.7 – Армировка

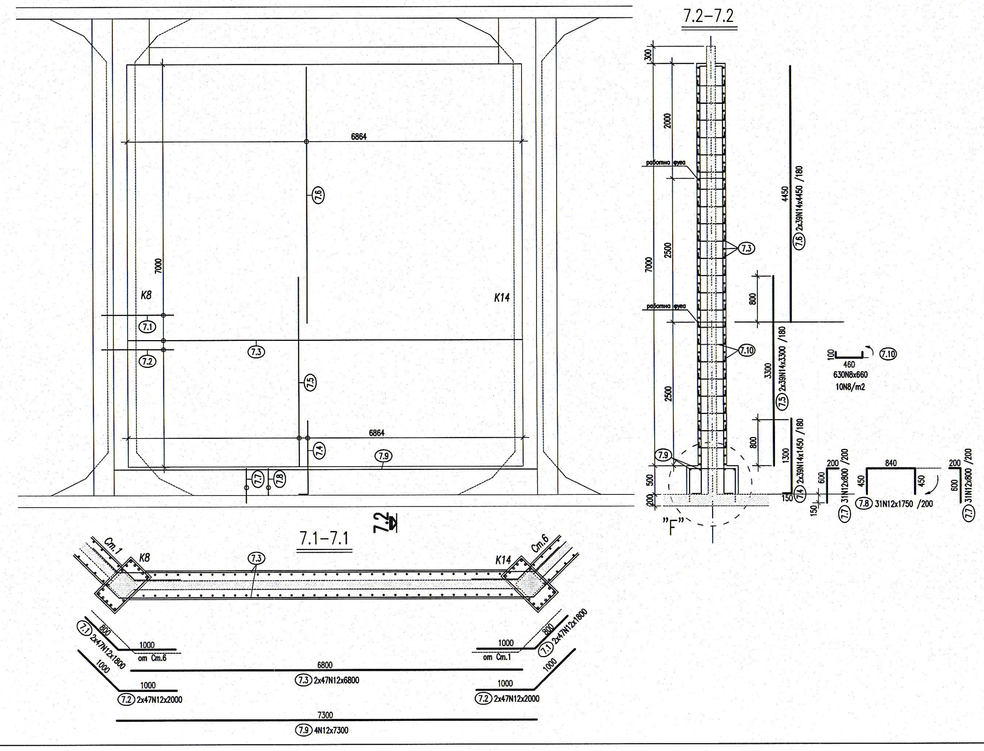

Спецификация на армировката за бетон камера 2

ф/N	N8	N12	N14
кг	814	10676	8402

Общо: Ab=19892кг

Спецификация на армировката за бетон камера 3

ф/N	N8	N12	N14
кг	814	10676	8402

Общо: Ab=19892кг

СПЕЦИФИКАЦИЯ НА МАТЕРИАЛИТЕ

МАТЕРИАЛ	КОЛИЧЕСТВО ЗА ВОДНА КАМЕРА 2	КОЛИЧЕСТВО ЗА ВОДНА КАМЕРА 3
Разбиване на бетон	1.5 m3	1.5 m3
Бетон за стени C25/30; W/C=0.5	190 m3	190 m3
Бетон за колони C25/30; W/C=0.5	40 m3	40 m3
Нанасяне на адхезионен слой	1200 m2	1200 m2
Инжекционна система за анкериране на орм. Б бетон – за анкери на фундаменти на колони	650 отв. Ø16х150: 20dm3	650 отв. Ø16х150: 20dm3
Инжекционна система за анкериране на орм. Б бетон – за анкери на фундаменти за стени	630 отв. Ø16х150: 19dm3	630 отв. Ø16х150: 19dm3
Инжекционна система за анкериране на орм. Б бетон – за анкери на преминаваща армировка за стени	6500 отв. Ø12х150: 110dm3	6500 отв. Ø12х150: 110dm3
Инжекционна система за анкериране на орм. Б бетон – за анкери на колони	380 отв. Ø25х200: 38dm3	380 отв. Ø25х200: 38dm3
Инжекционна система за анкериране на орм. Б бетон – за анкери на колони	100 отв. Ø18х200: 5dm3	100 отв. Ø18х200: 5dm3
Инжекционна система за анкериране на орм. Б бетон – за анкери на преминаваща армировка за стремена на колони	1485 отв. Ø12х150: 25dm3	1485 отв. Ø12х150: 25dm3
Армировъчна стомана за стени – клас B420 (N)	19892kg	19892kg
Армировъчна стомана за колони– клас B420 (N)	8870kg	8870kg

ЗАБЕЛЕЖКИ:

1. Бетонно покритие:
   1.1. Стени – 3 cm
2. Всички размери са в мм.

МАТЕРИАЛИ:

1. БЕТОН КЛАС C25/30; W/C=0.5 БДС EN 206–1:2000
2. Армировъчна стоманa: – клас B420 (N) – БДС 4758:2008
3. Армировъчна стоманa: – клас B235 (#) – БДС 4758:2008

КАМАРА НА ИНЖЕНЕРИТЕ В ИНВЕСТИЦИОННОТО ПРОЕКТИРАНЕ
Регистрационен № 00071
КИИП
инж. АНГЕЛ КОНСТАНТИНОВ - ИМЕНОВАНЕ
ПЪЛНА ПРОЕКТАНТСКА ПРАВОСПОСОБНОСТ

СЪГЛАСУВАЛ:			
Архитектура	арх. С. Добрев	ОВиК	
ВиК	инж. Ц. Димитрова	Пътна	
Геодезия	инж. М. Кюркчиев	ПБ	
Електро		ПБЗ	
КИПиА		Машинна	инж. Г. Атамян

ТИА ТИА ИНЖЕНЕРИНГ ООД
София 1505, ул. „Дragоманци" №8, ет.4, ап.
тел. +359 02 489 12 26; fax:+359 02 944 7(
e-mail: tia_eng@abv.bg

ВЪЗЛОЖИТЕЛ:	СТОЛИЧНА ОБЩИНА чрез концесионер „Софийска вода" АД		
ОБЕКТ:	Изготвяне на Технически проект за рехабилитация на стоманобетонната конструкция на резервоар „Год Симеоново"		
ПОДОБЕКТ:	ВОДНА КАМЕРА №2 и №3		
ЧЕРТЕЖ:	УСИЛВАНЕ НА ЦИРКУЛАЦИОННИ СТЕНИ - АРМИРОВЪЧЕН ПЛАН		
ПРОЕКТАНТИ:	инж. А. Янбозлиев	ЧАСТ:	КОНСТРУКТИВ
	инж. А. Младенова	ФАЗА:	ТП
ВЪЗЛОЖИТЕЛ:		ДАТА:	04.2013
МАЩАБ:	1:50	Чертеж №:	TE-W113-TP-15-0'

КАМАРА НА ИНЖЕНЕРИТЕ В ИНВЕСТИЦИОННОТО ПРОЕКТИРАНЕ
КИИП
ТЕХНИЧЕСКИ ЕКСПЕРТ